

**MONTAGEZEICHNUNG**



Spiel-Bau GmbH  
 Alte Weinberge 21 - 14776 Brandenburg / Havel  
 Tel.: 03381 / 26 14 0 - Fax.: 03381 / 26 14 18

Bearbeiter: Thomas Wendisch

Datum: 02.06.2020


Blatt: 1/4

Mikadoturm Obersimten  
 Best.-Nr.: 1.0010-EM

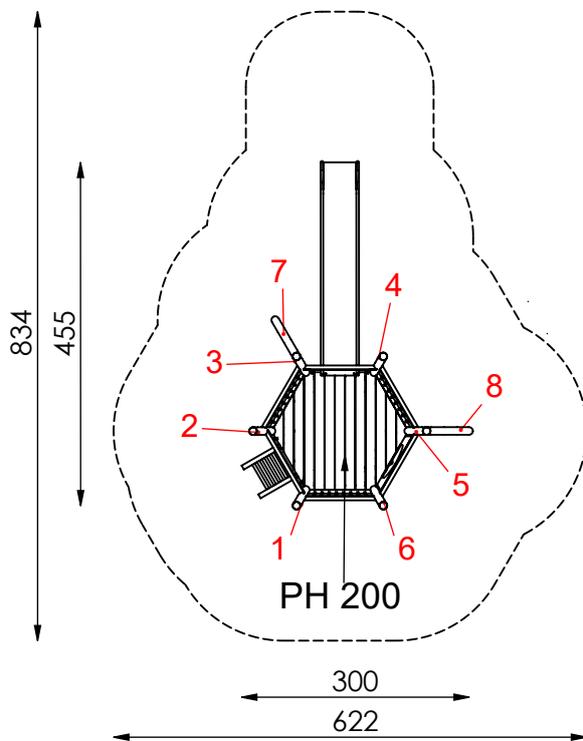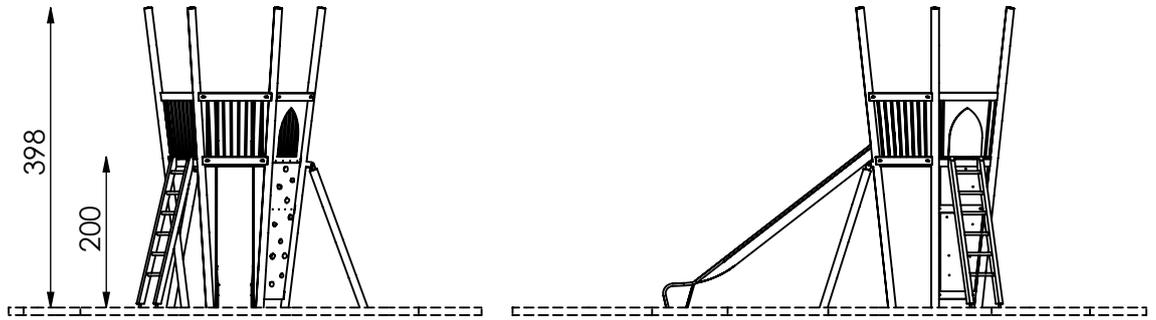

M 1:100

- maximale freie Fallhöhe: 200 cm
- erforderlicher Fallschutzbereich (n. DIN EN 1176): 35 m<sup>2</sup>
- empfohlener Untergrund:  
40 cm Fallschuttkies 2/8 mm  
Grobsand, Holzfasern oder  
Kunststoffe mit HIC- Prüfung

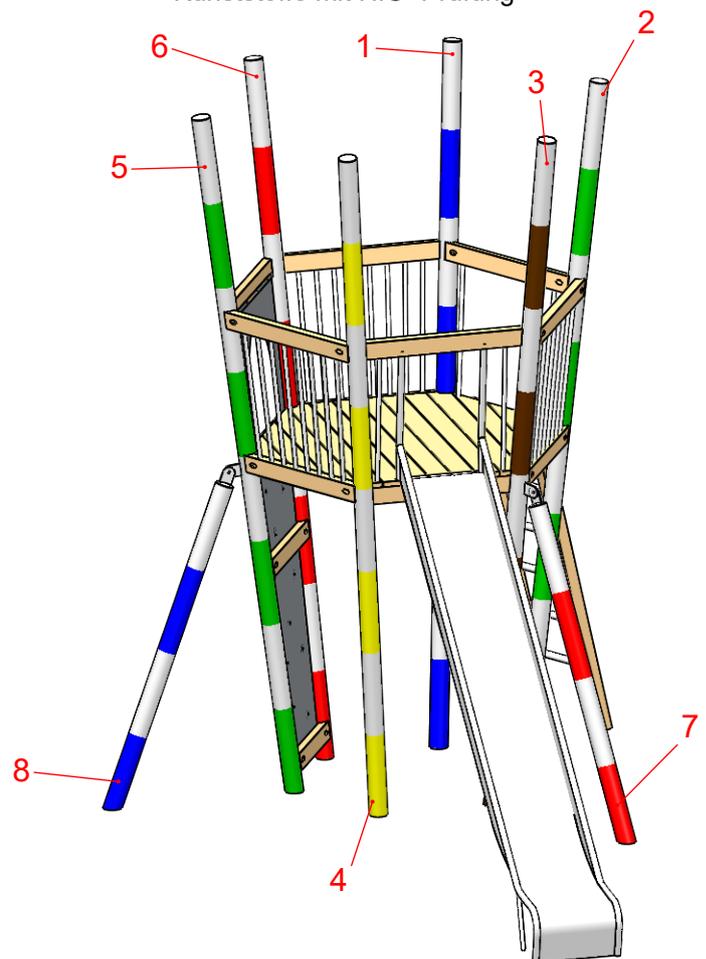

**MONTAGEZEICHNUNG**


**Spiel-Bau GmbH**  
Alte Weinberge 21 - 14776 Brandenburg / Havel  
Tel.: 03381 / 26 14 0 - Fax.: 03381 / 26 14 18

Bearbeiter: Thomas Wendisch

Datum: 02.06.2020

Blatt: 2/4

**Mikadoturm Obersimten**  
Best.-Nr.: 1.0010-EM

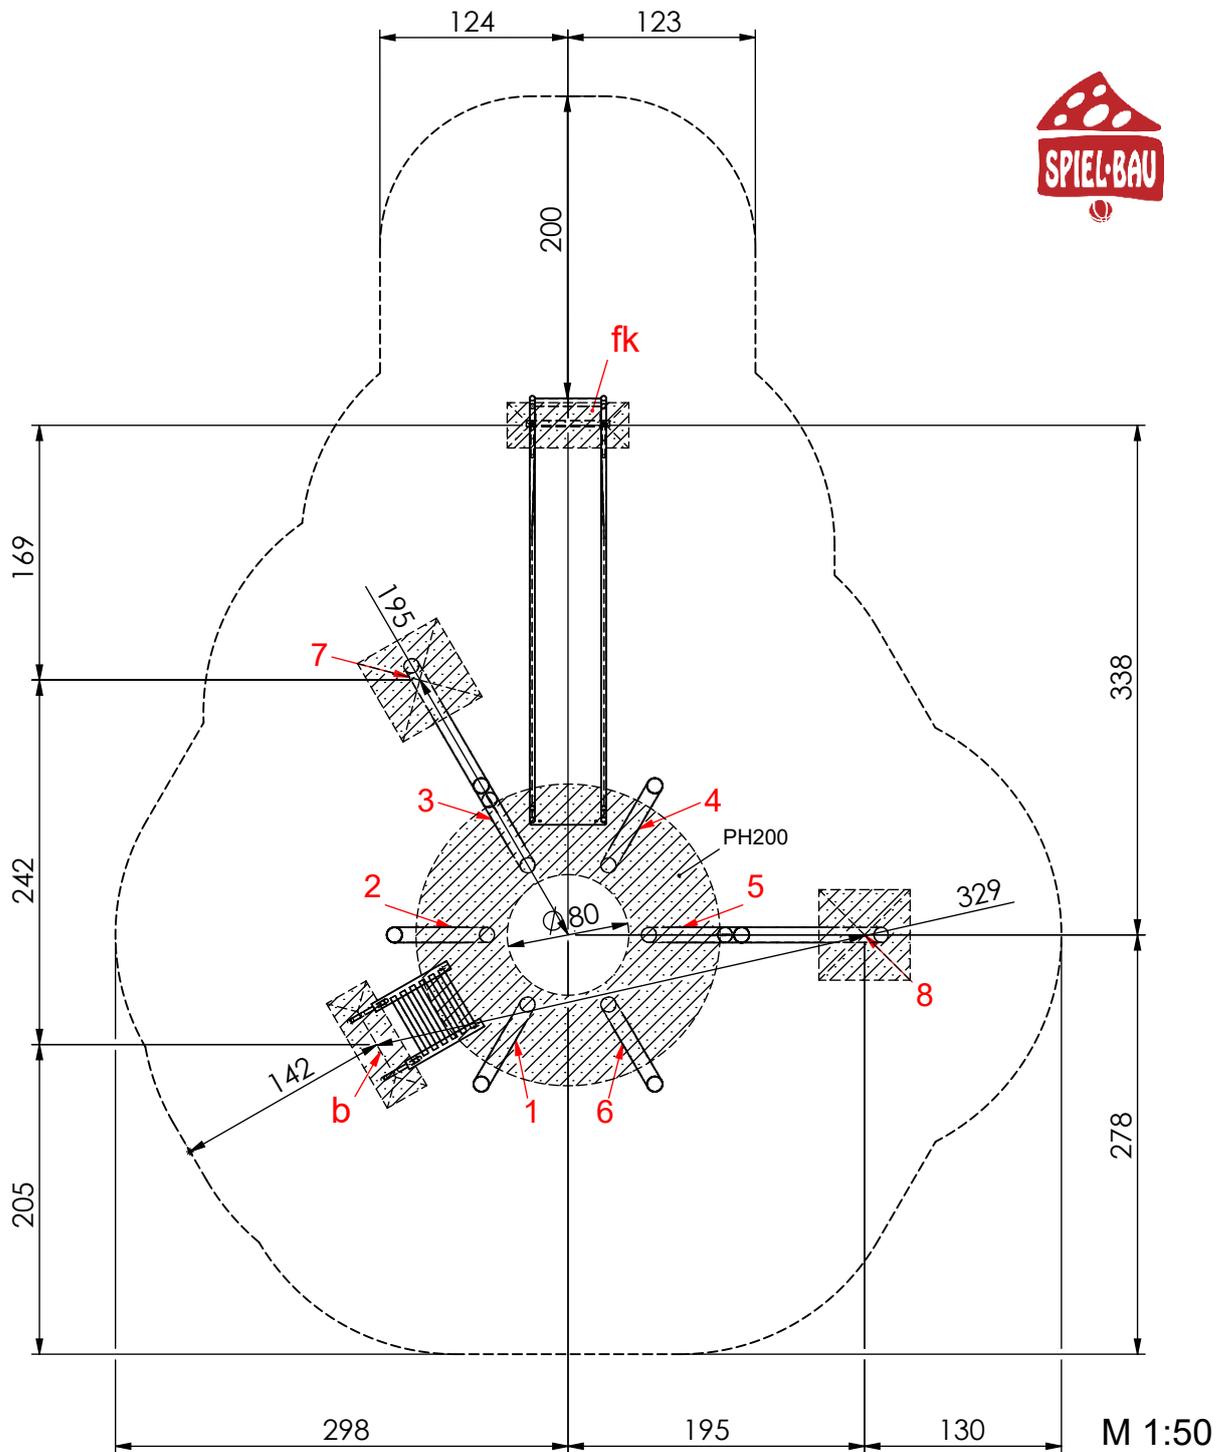

**Fundamentierung: Ortbeton C25/30**

- Pfosten 7 und 8:  
je 60x60x60 cm siehe Detail a1.1-E)

- Leiter:  
je 80x30x40 cm siehe Detail b)

- Mikadoturm(Pfosten 1-6):  
Außen-  $\varnothing$  200 x 60 cm  
siehe Detail R200-E)

- Rutschenauslauf:  
je 80x30x40 cm siehe Detail fk)



**MONTAGEZEICHNUNG**

**Spiel-Bau GmbH**  
Alte Weinberge 21 - 14776 Brandenburg / Havel  
Tel.: 03381 / 26 14 0 - Fax.: 03381 / 26 14 18


Bearbeiter: Thomas Wendisch

Datum: 02.06.2020


Blatt: 3/4

**Mikadoturm Obersimten**  
Best.-Nr.: 1.0010-EM


Fundamentdetail Leiter b)  
M 1:25

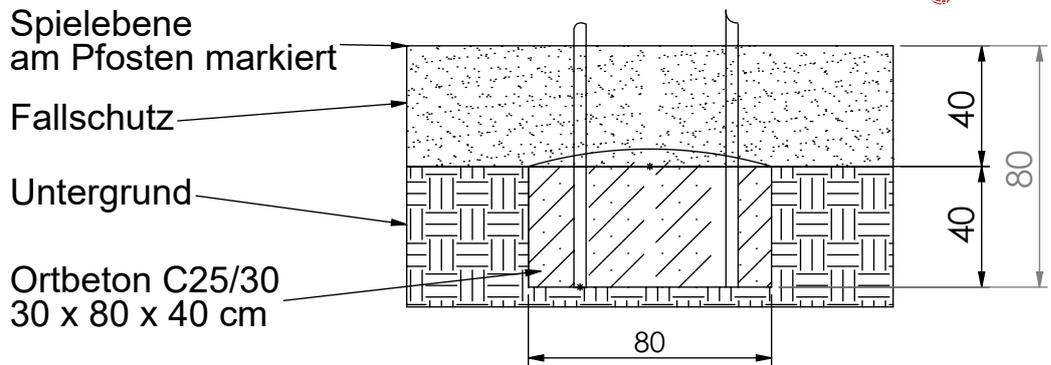

Fundamentdetail Pfosten a1.1-E)  
M 1:25

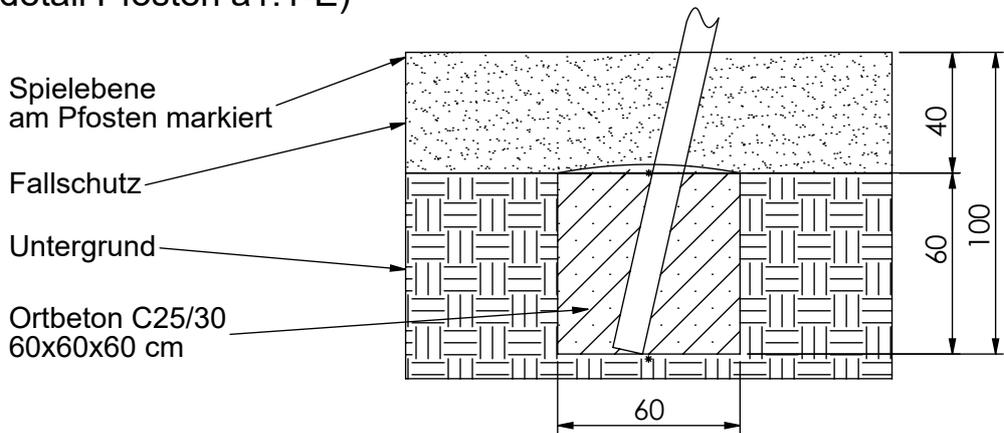

Fundamentdetail R200-E)  
M 1:25

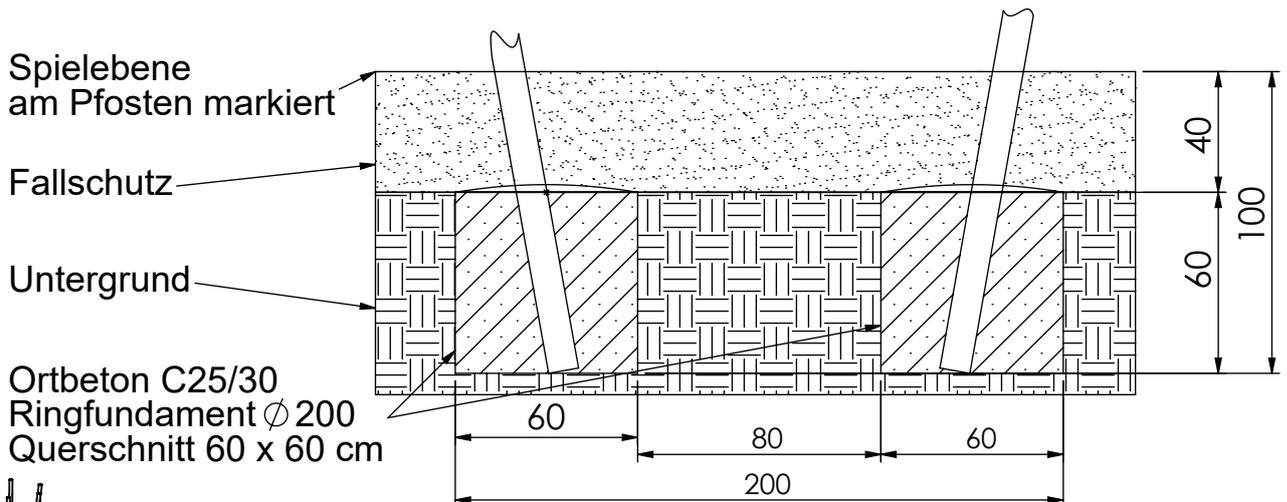

**MONTAGESZEICHNUNG**

Spiel-Bau GmbH  
Alte Weinberge 21 - 14776 Brandenburg / Havel  
Tel.: 03381 / 26 14 0 - Fax.: 03381 / 26 14 18

Bearbeiter: Thomas Wendisch

Datum: 02.06.2020

Blatt: 4/4

Mikadoturm Obersimten  
Best.-Nr.: 1.0010-EM