

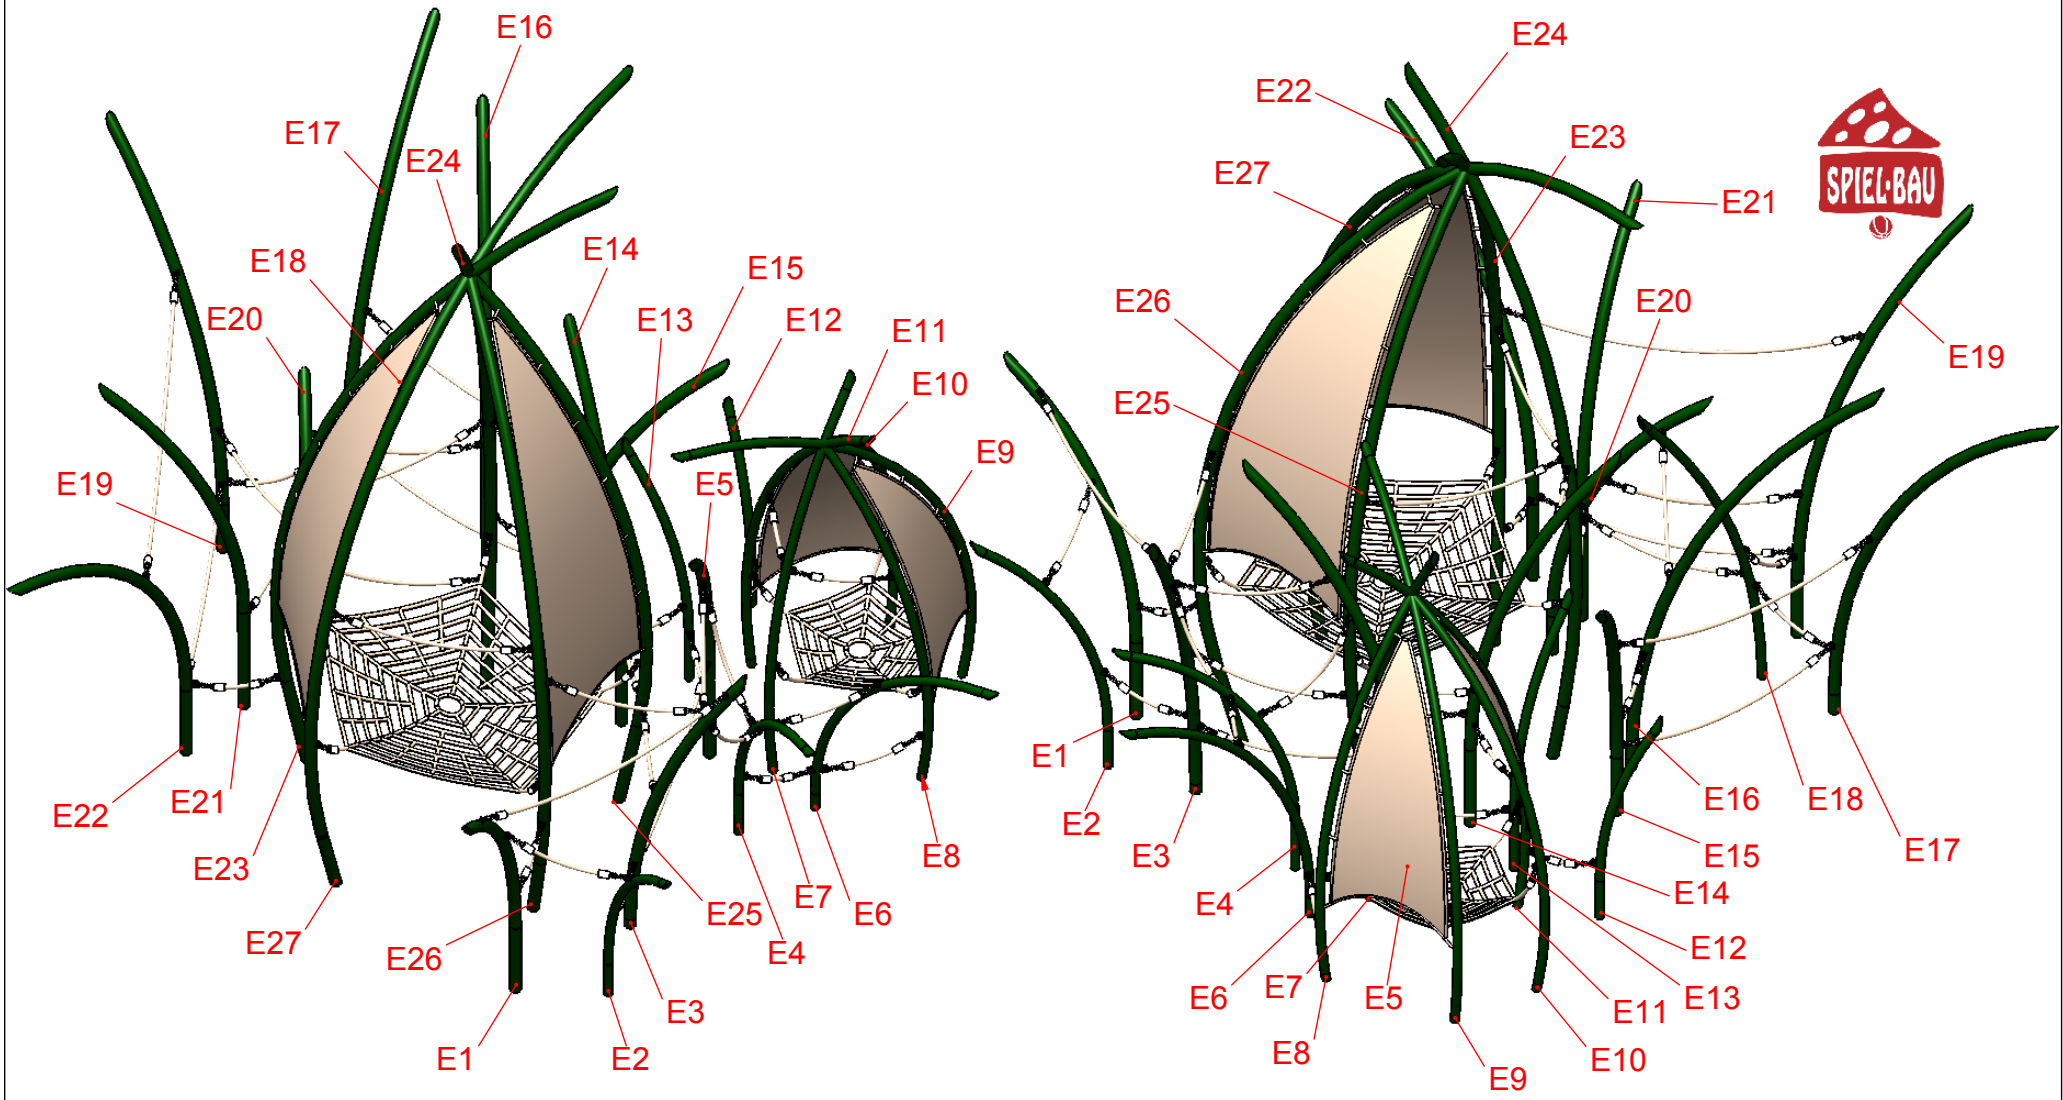


MONTAGEZEICHNUNG	Bearbeiter: Steffen Miksch	Datum: 16.03.2016	Blatt: 1/3
Spiel-Bau GmbH Alte Weinberge 21 - 14776 Brandenburg / Havel Tel.: 03381 / 26 14 0 - Fax.: 03381 / 26 14 18	Josephsplatz 13 Best.-Nr.: 8S-151016-22		

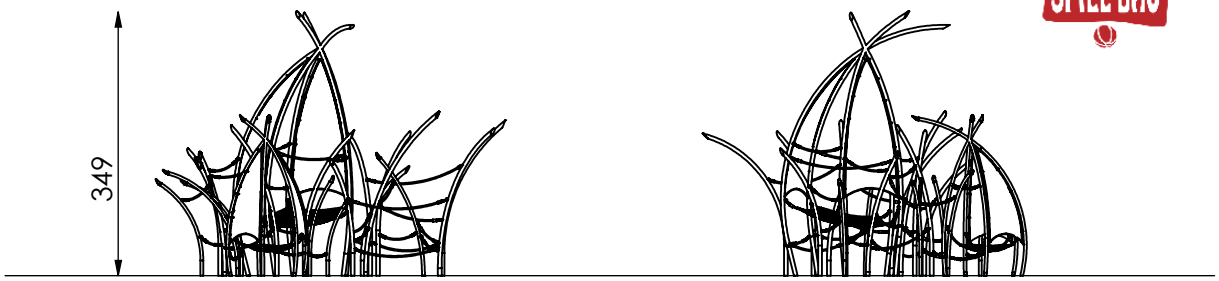


M 1:100

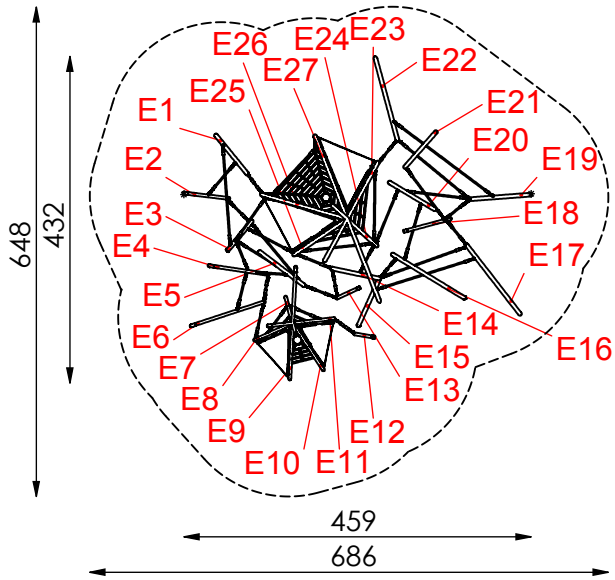


- maximale freie Fallhöhe: 130 cm

- erforderlicher Fallschutzbereich (n. DIN EN 1176): 33 m²

- empfohlener Untergrund:
  - Deutschland: mindestens Rasen
  - Europa: 40 cm Fallschutzkies 2/8 mm Grobsand, Holzfasern oder Kunststoffe mit HIC- Prüfung

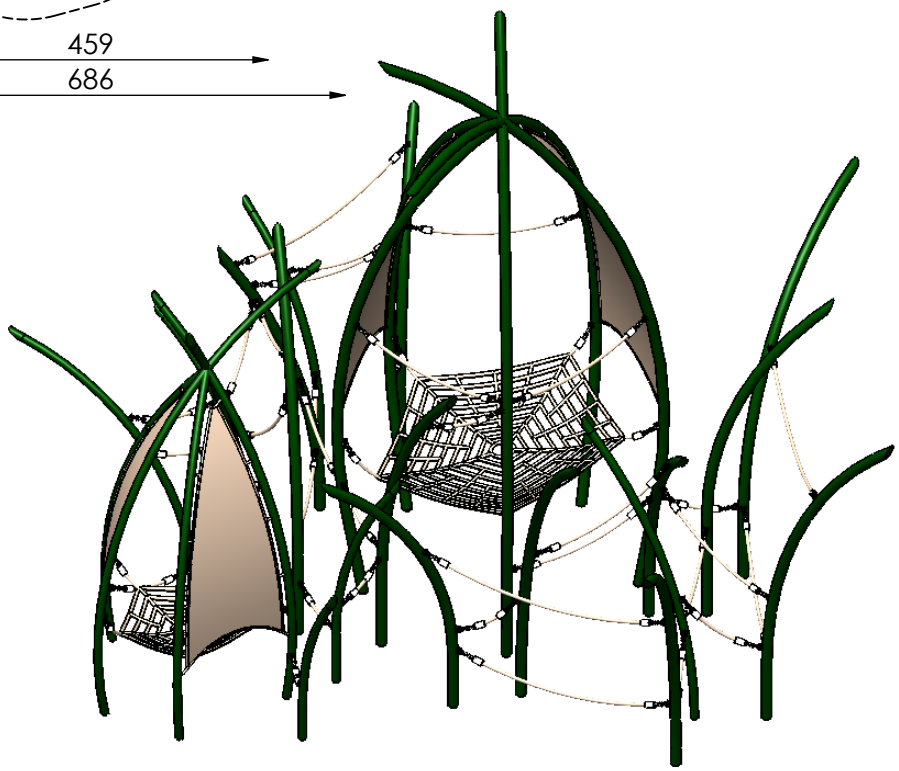

MONTAGEZEICHNUNG	Bearbeiter: Steffen Miksch	Datum: 16.03.2016	Blatt: 2/3
Spiel-Bau GmbH Alte Weinberge 21 - D-14776 Brandenburg / Havel Tel.: 03381 / 26 14 0 - Fax.: 03381 / 26 14 18	Josephsplatz 13 Best.-Nr.: 8S-151016-22		

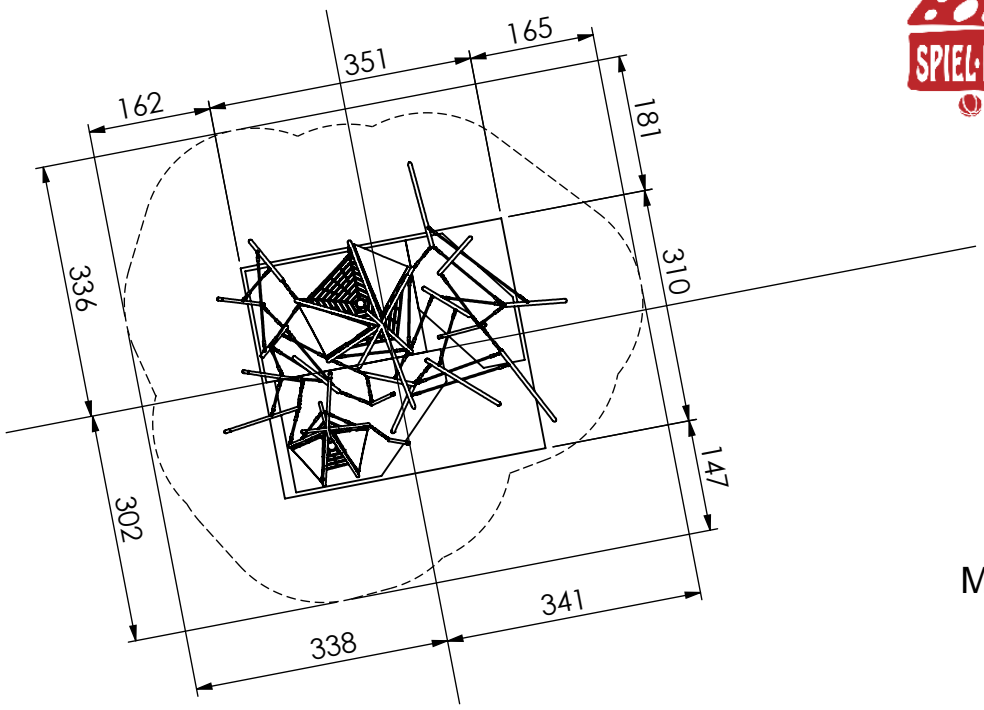


M 1:100

Fundamentierung: Ortbeton C25/30

- Bodenplatten verschrauben siehe Detail a9-E-A)
  Bitte gesonderte Schal- und Bewehrungspläne beachten

Fundamentdetail Pfosten a9-E-A)
M 1:25

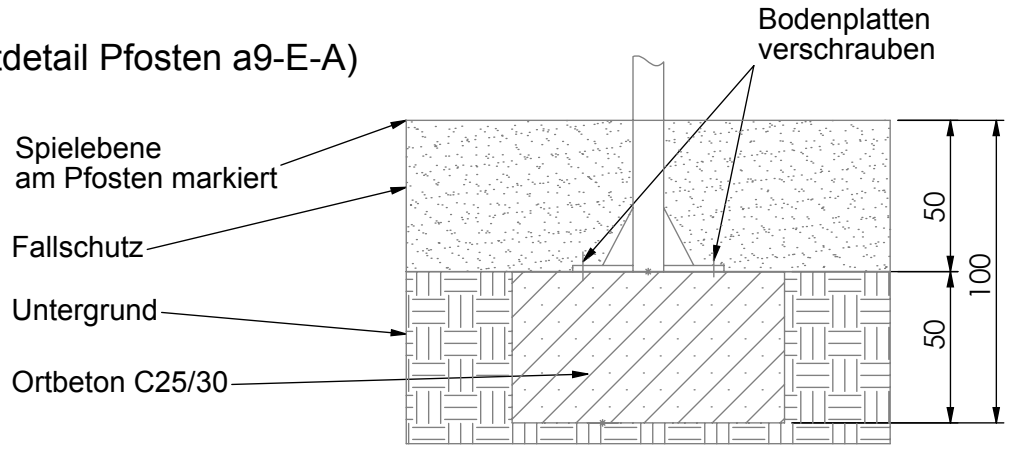

MONTAGEZEICHNUNG	Bearbeiter: Steffen Miksch	Datum: 16.03.2016	Blatt: 3/3
Spiel-Bau GmbH Alte Weinberge 21 - D-14776 Brandenburg / Havel Tel.: 03381 / 26 14 0 - Fax.: 03381 / 26 14 18	Josephsplatz 13 Best.-Nr.: 8S-151016-22		