
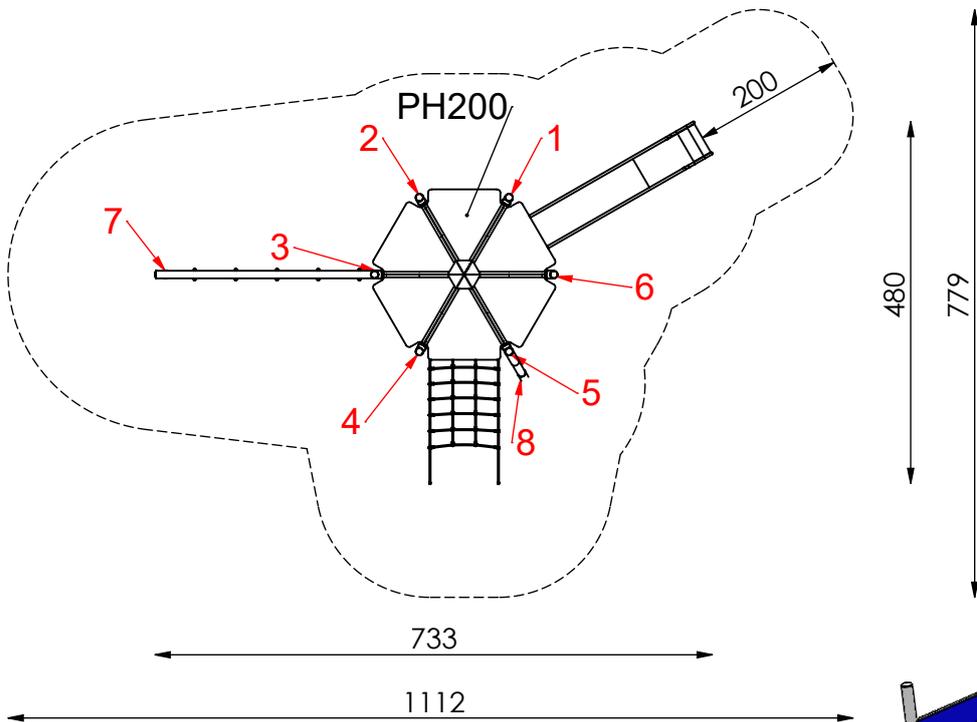


HPL-Dach und -Kletterwand: blau

Seile: blau


<b>MONTAGEZEICHNUNG</b>	Maßstab: 1:50	Version: 00	Konstrukteur: M. Grzondziel	Datum: 14.04.2022	Blatt: 1/5
<b>Spiel-Bau GmbH</b> Alte Weinberge 21 - D-14776 Brandenburg / Havel Tel.: 03381 / 26 14 0 - Fax.: 03381 / 26 14 18					
			<b>Mikadoturm Bretten</b> Best.-Nr.: 1.0026-EM		

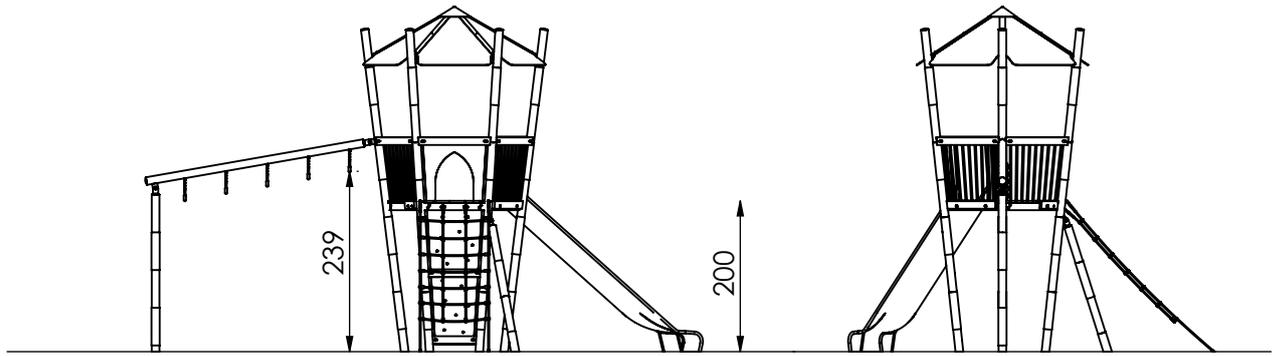

Maximale freie Fallhöhe nach EN 1176:  
200 cm

Erforderlicher Fallschutzbereich:  
52 m<sup>2</sup>

Empfohlener Untergrund:  
40 cm Fallschuttkies 2/8 mm  
Grobsand, Holzfasern oder  
Kunststoffe mit HIC- Prüfung

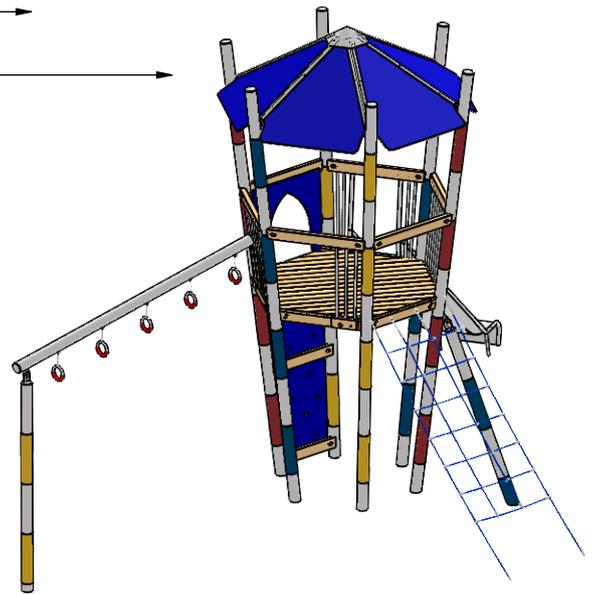

**MONTAGEZEICHNUNG**

Maßstab: 1:100

Version:

00

Konstrukteur: M. Grzondziel

Datum: 14.04.2022


Blatt: 2/5

**Spiel-Bau GmbH**

Alte Weinberge 21 - D-14776 Brandenburg / Havel  
Tel.: 03381 / 26 14 0 - Fax.: 03381 / 26 14 18



**Mikadoturm Bretten**  
Best.-Nr.: 1.0026-EM

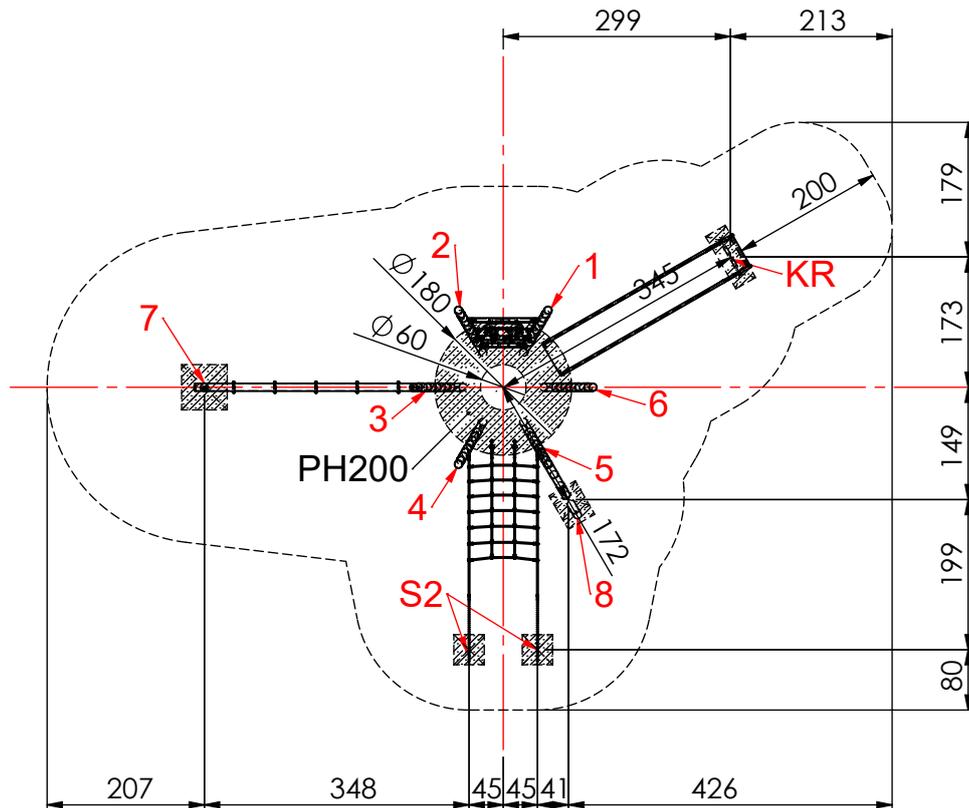

### Fundamentierung: Ortbeton C25/30

- Pfosten 1 bis 6:  
je Ø180x60x60 cm siehe Detail R18)
- Pfosten 7:  
je 60x60x60 cm siehe Detail E-10-666)
- Pfosten 8:  
je 40x40x30 cm siehe Detail E(s)-08-444)
- Seil:  
je 40x40x40 cm siehe Detail S2)
- Rutschenauslauf:  
je 80x30x40 cm siehe Detail KR)

**MONTAGEZEICHNUNG**

Maßstab: 1:100

Version:

00

Konstrukteur: M. Grzondziel

Datum: 14.04.2022

Blatt: 3/5

**Spiel-Bau GmbH**


Alte Weinberge 21 - D-14776 Brandenburg / Havel  
Tel.: 03381 / 26 14 0 - Fax.: 03381 / 26 14 18



**Mikadoturm Bretten**  
Best.-Nr.: 1.0026-EM


### Fundamentdetail R18)

M 1:25

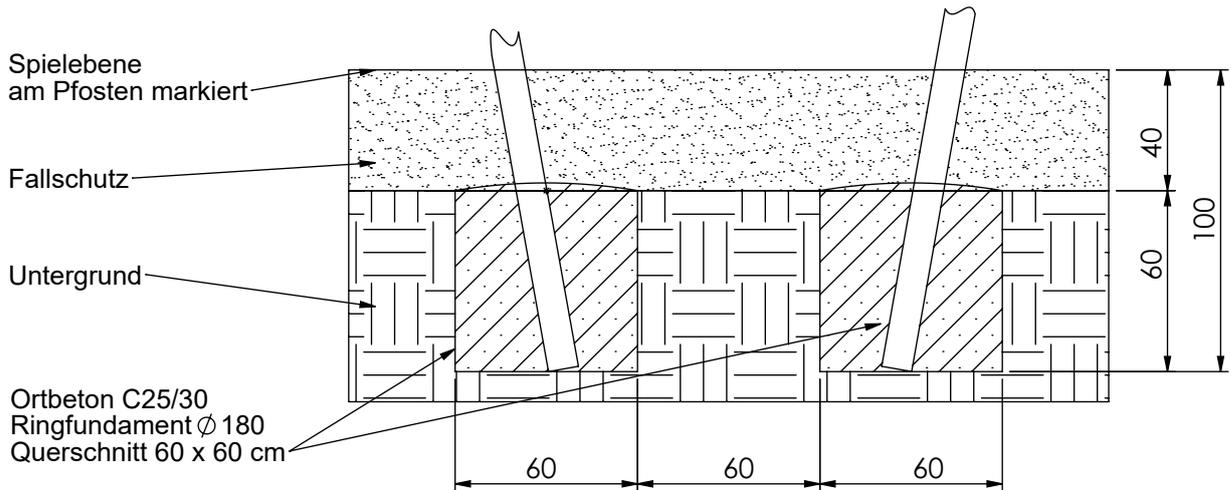


### Fundamentdetail Pfosten E-10-666)

M 1:25

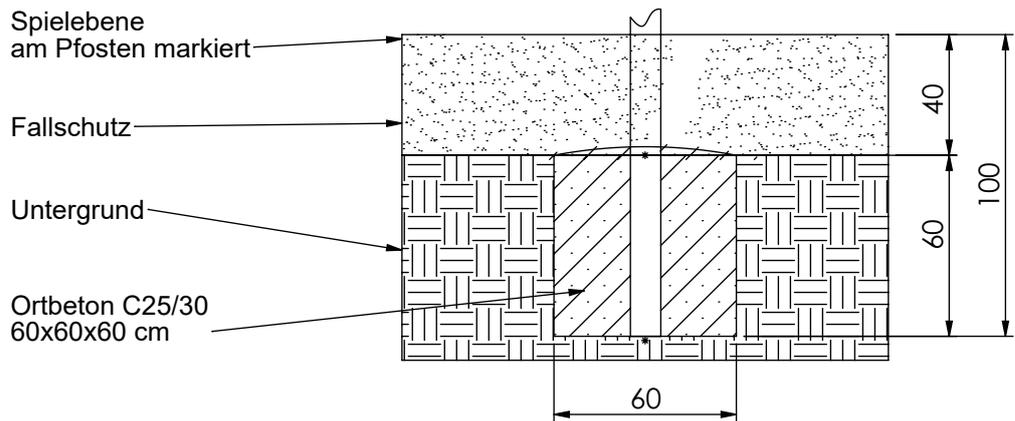

### Fundamentdetail Pfosten Es-08-444)

M 1:25

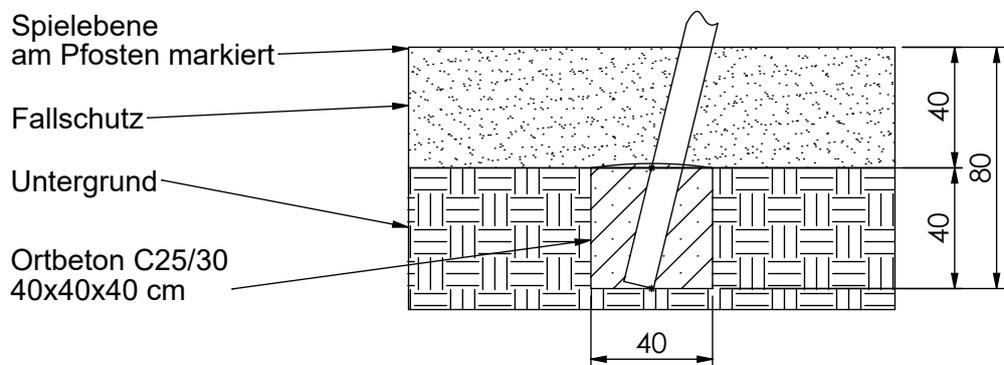

**MONTAGEZEICHNUNG**

Maßstab: 1:100

Version:

00

Konstrukteur: M. Grzondziel

Datum: 14.04.2022

Blatt: 4/5

**Spiel-Bau GmbH**

Alte Weinberge 21 - D-14776 Brandenburg / Havel  
Tel.: 03381 / 26 14 0 - Fax.: 03381 / 26 14 18




**Mikadoturm Bretten**

**Best.-Nr.: 1.0026-EM**


### Fundamentdetail Netz/ Seil S2)

M 1:25

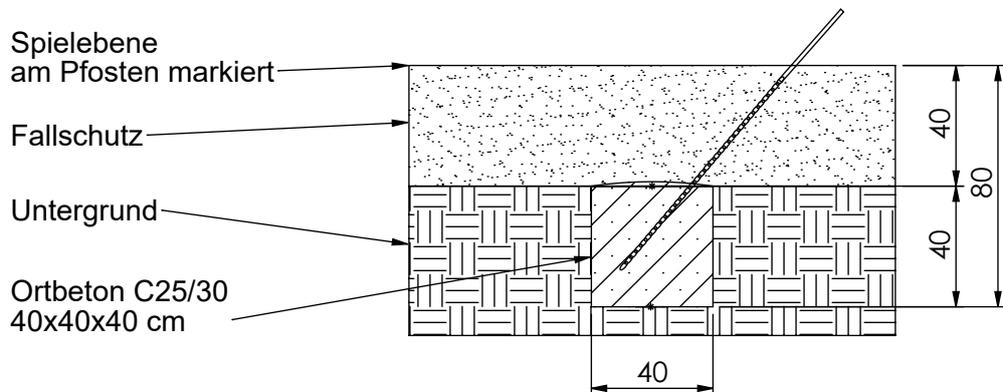

### Fundamentdetail Kastenrutsche KR)

M 1:25

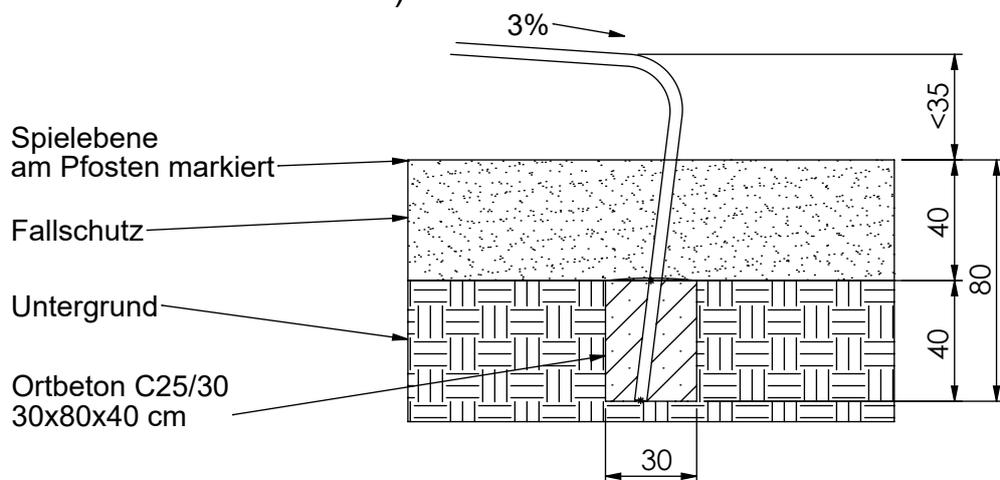

**MONTAGEZEICHNUNG**

Maßstab: 1:100

Version:

00

Konstrukteur: M. Grzondziel

Datum: 14.04.2022

Blatt: 5/5

**Spiel-Bau GmbH**

Alte Weinberge 21 - D-14776 Brandenburg / Havel  
Tel.: 03381 / 26 14 0 - Fax.: 03381 / 26 14 18



**Mikadoturm Bretten**  
Best.-Nr.: 1.0026-EM