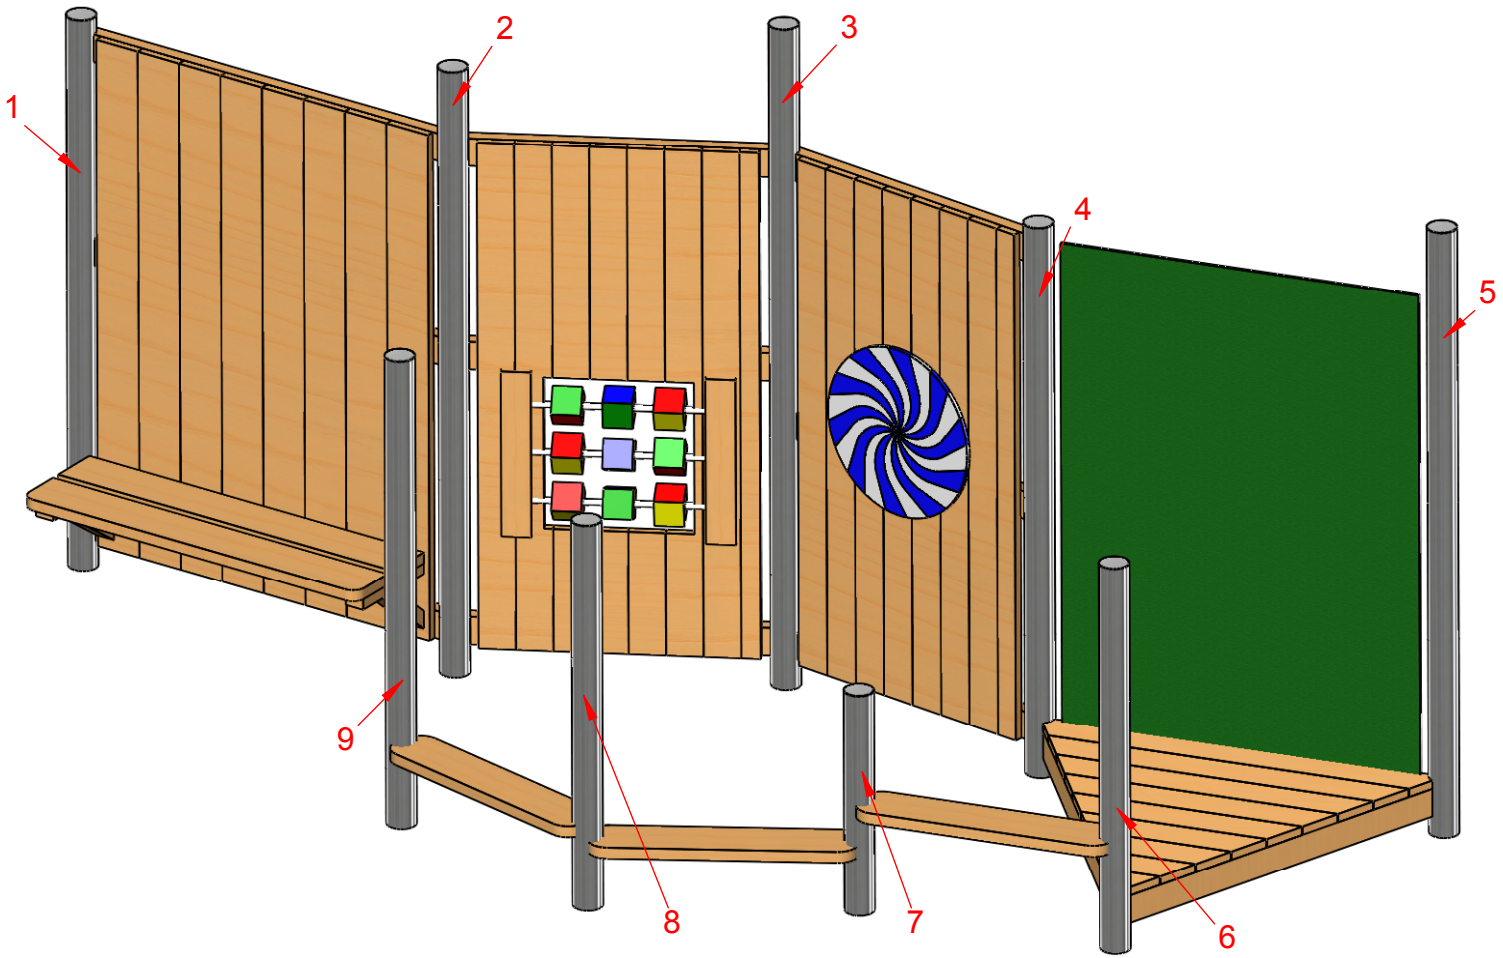

MONTAGEZEICHNUNG	Bearbeiter: Steffen Miksch	Datum: 28.03.2012	Blatt: 1/3
Spiel-Bau GmbH Alte Weinberge 21 - 14776 Brandenburg / Havel Tel.: 03381 / 26 14 0 - Fax.: 03381 / 26 14 18	Spielwand Best.-Nr.: 3.3310-E		

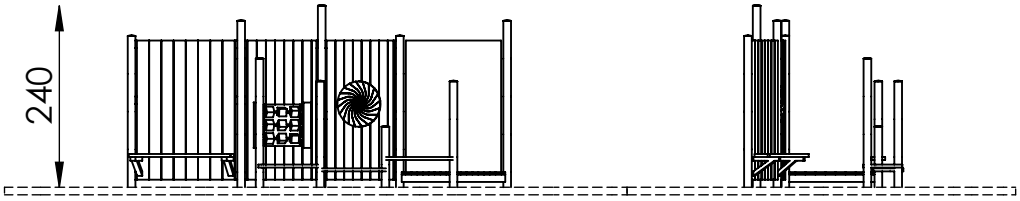

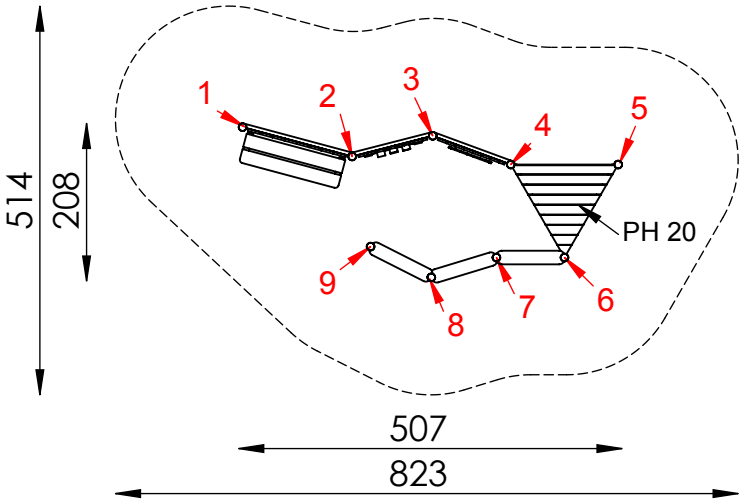

M 1:100

- maximale freie Fallhöhe: 60 cm
- kein falldämpfender Untergrund erforderlich

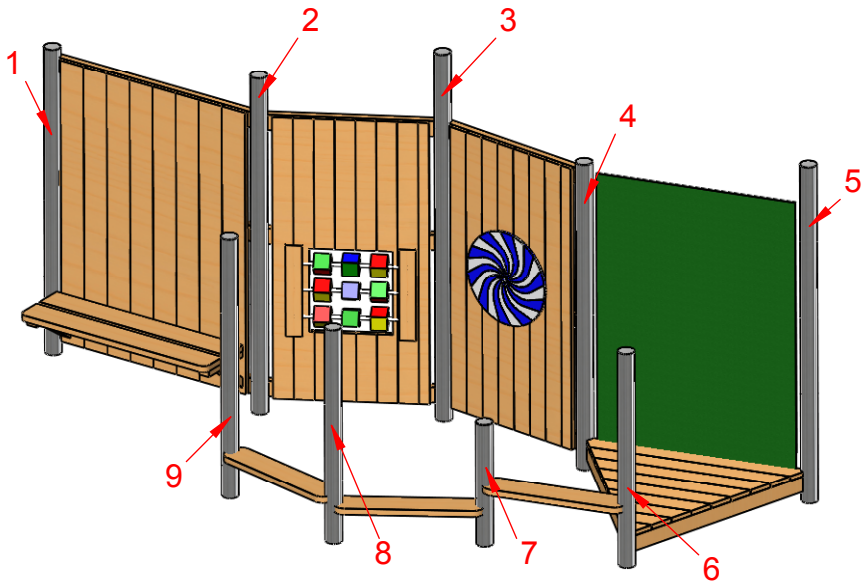

MONTAGEZEICHNUNG	Bearbeiter: Steffen Miksch	Datum: 28.03.2012	Blatt: 2/3
Spiel-Bau GmbH Alte Weinberge 21 - 14776 Brandenburg / Havel Tel.: 03381 / 26 14 0 - Fax.: 03381 / 26 14 18	Spielwand Best.-Nr.: 3.3310-E		

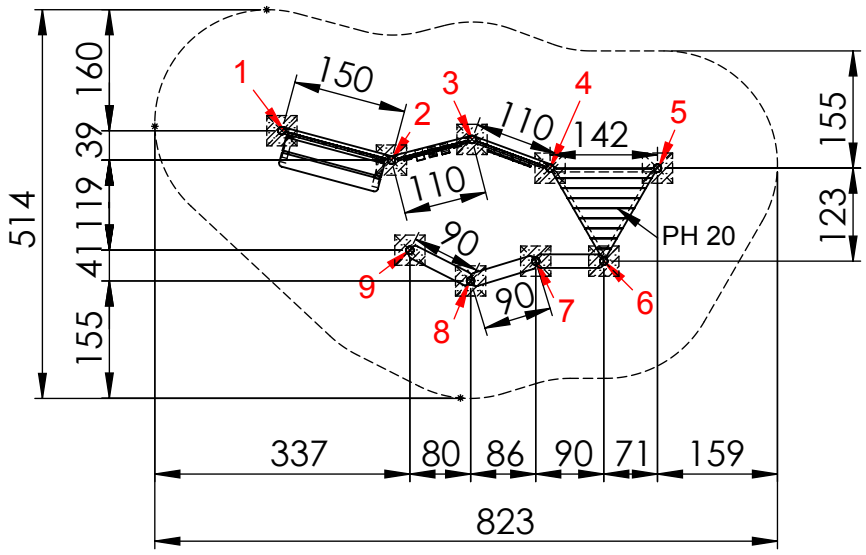

M 1:100

Fundamentierung: Ortbeton C25/30

- Pfosten 1 bis 9:
  je 40x40x40 cm siehe Detail a-E)

Fundamentdetail Pfosten a-E)

M 1:25

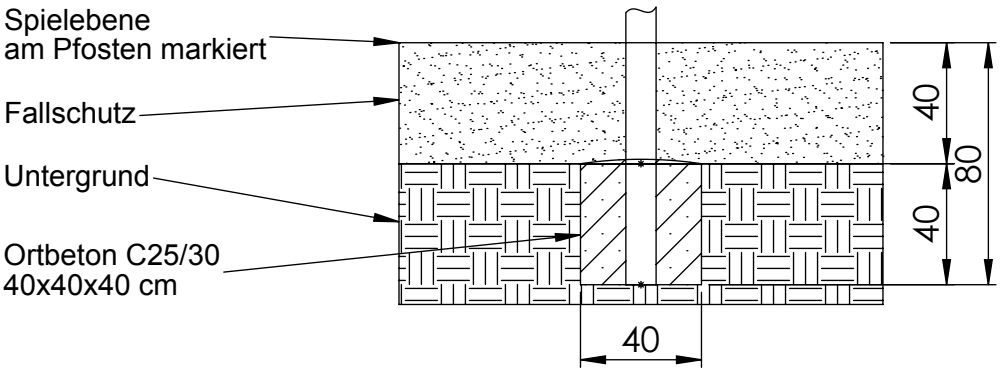

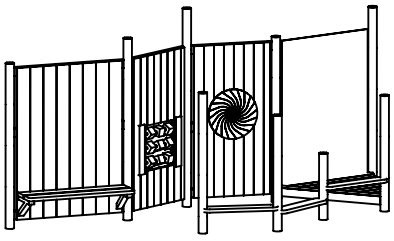

MONTAGEZEICHNUNG	Bearbeiter: Steffen Miksch	Datum: 28.03.2012	Blatt: 3/3
Spiel-Bau GmbH Alte Weinberge 21 - 14776 Brandenburg / Havel Tel.: 03381 / 26 14 0 - Fax.: 03381 / 26 14 18	Spielwand Best.-Nr.: 3.3310-E		