

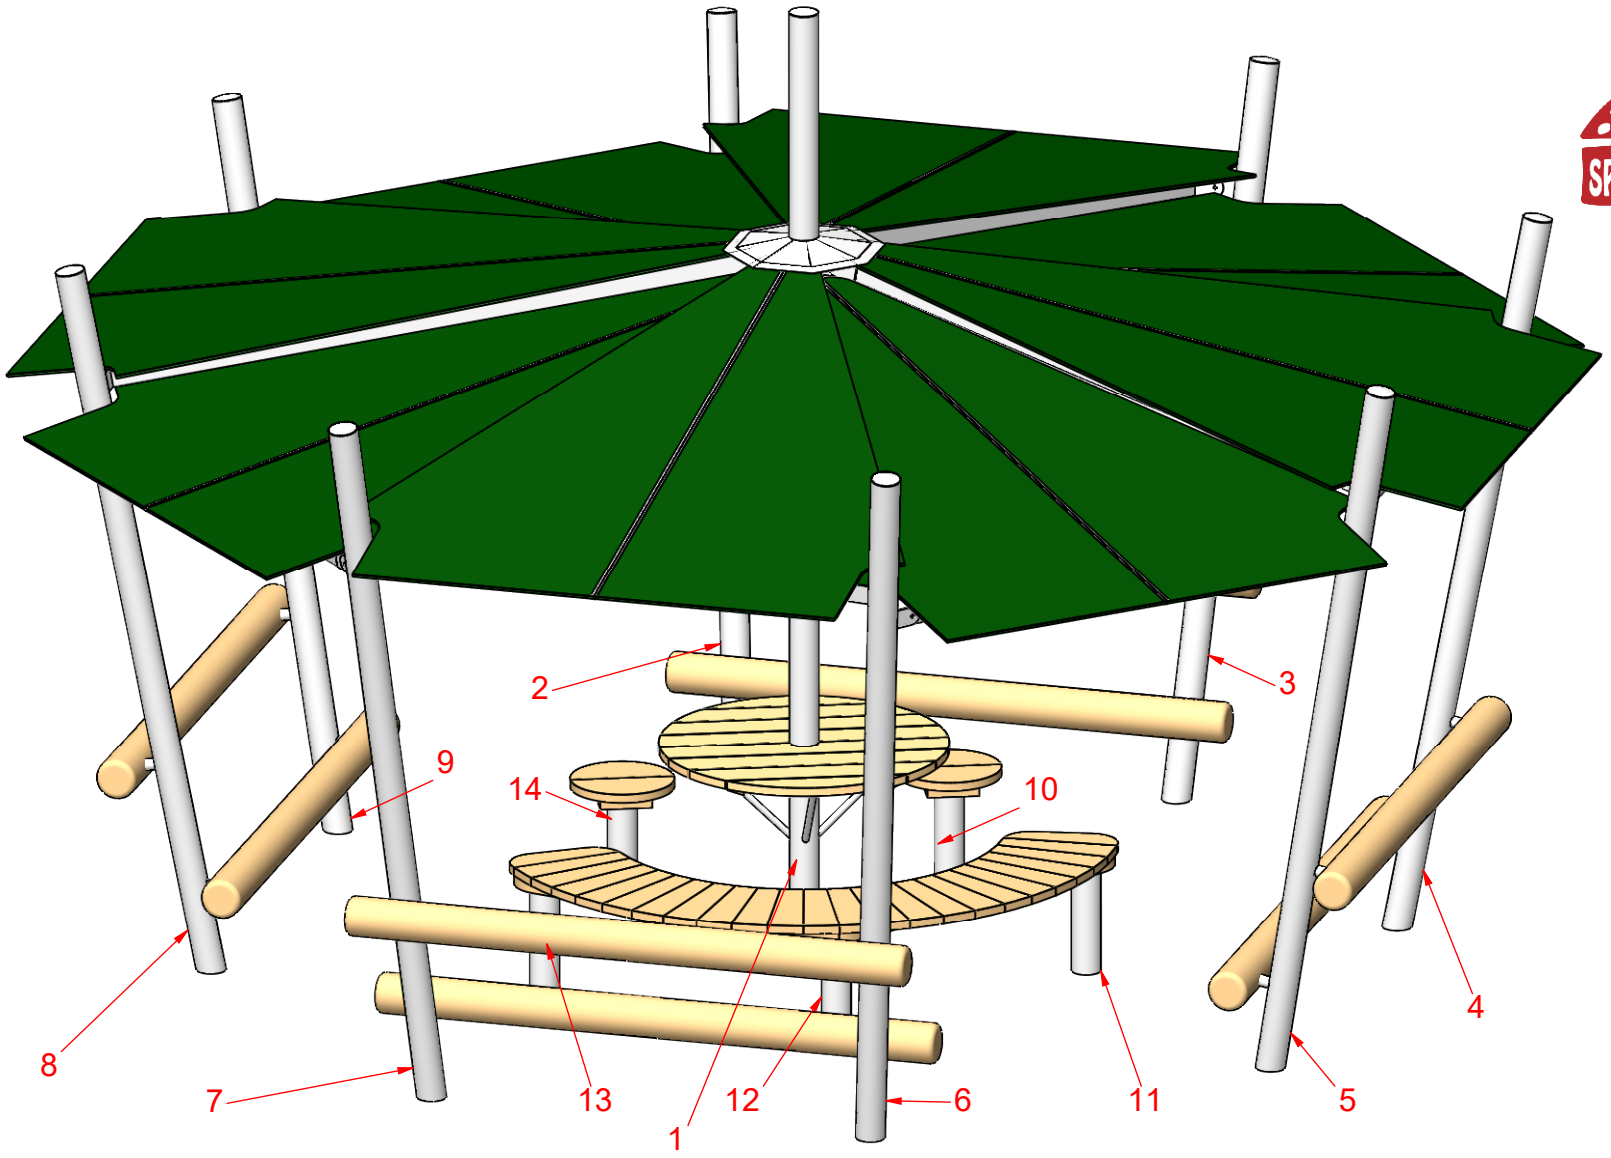



MONTAGEZEICHNUNG	Bearbeiter: Beate Hagelstein	Datum: 13.02.2020	Blatt: 1/4
Spiel-Bau GmbH Alte Weinberge 21 - 14776 Brandenburg / Havel Tel.: 03381 / 26 14 0 - Fax.: 03381 / 26 14 18	Sonnendach 2 Best.-Nr.: 4.0165-E		

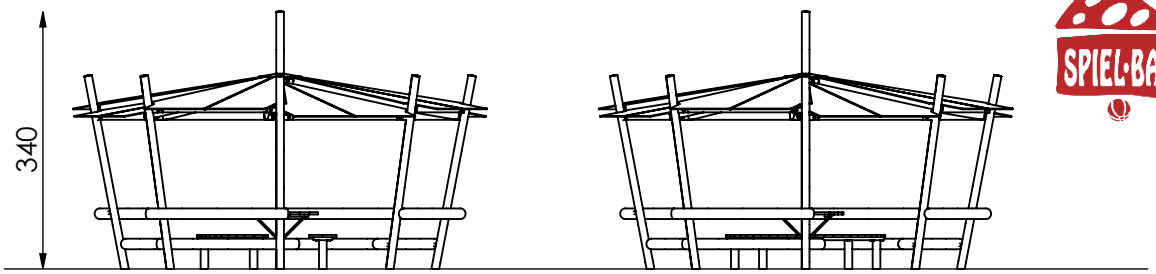


M 1:100

Das Gerät wird als eine Sitzgelegenheit gewertet. Deshalb ist der Einbau auch ohne falldämpfenden Untergund gestattet!

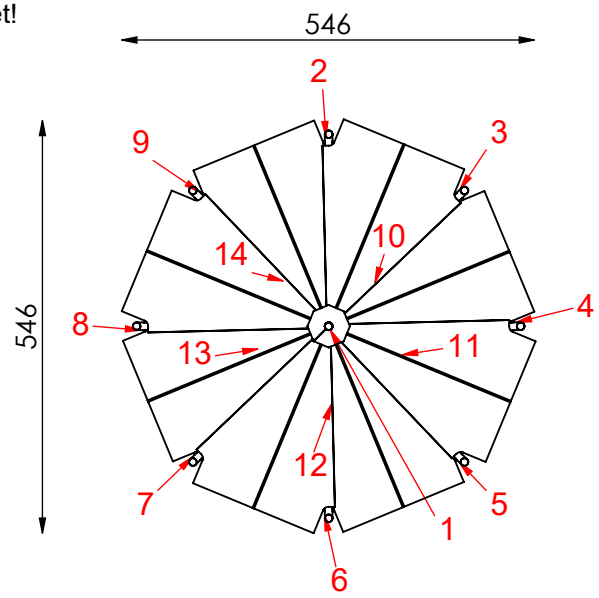

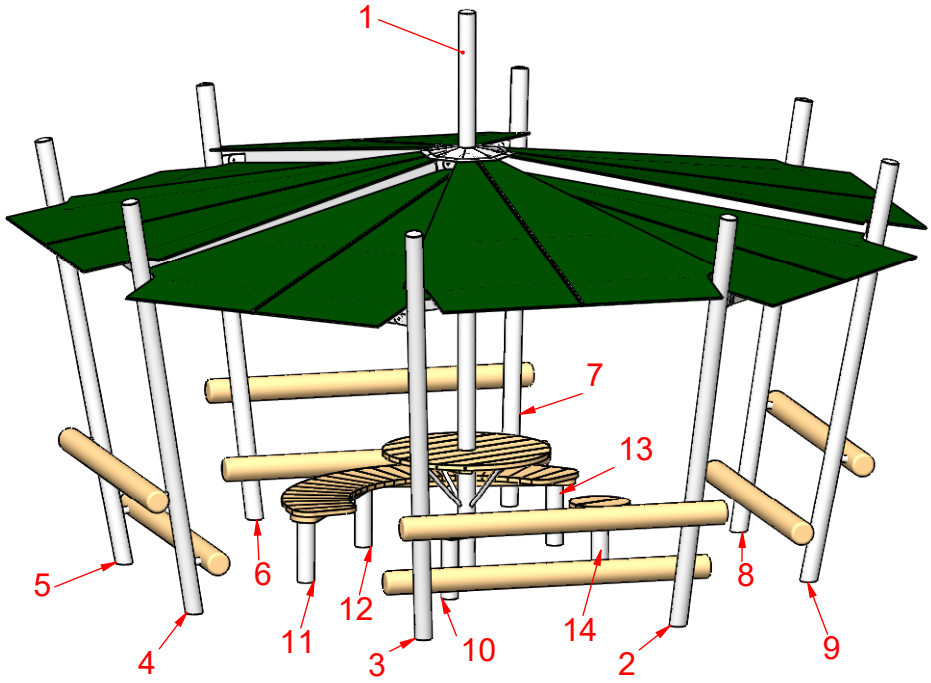

MONTAGEZEICHNUNG	Bearbeiter: Beate Hagelstein	Datum: 13.02.2020	Blatt: 2/4
Spiel-Bau GmbH Alte Weinberge 21 - 14776 Brandenburg / Havel Tel.: 03381 / 26 14 0 - Fax.: 03381 / 26 14 18	Sonnendach 2 Best.-Nr.: 4.0165-E		

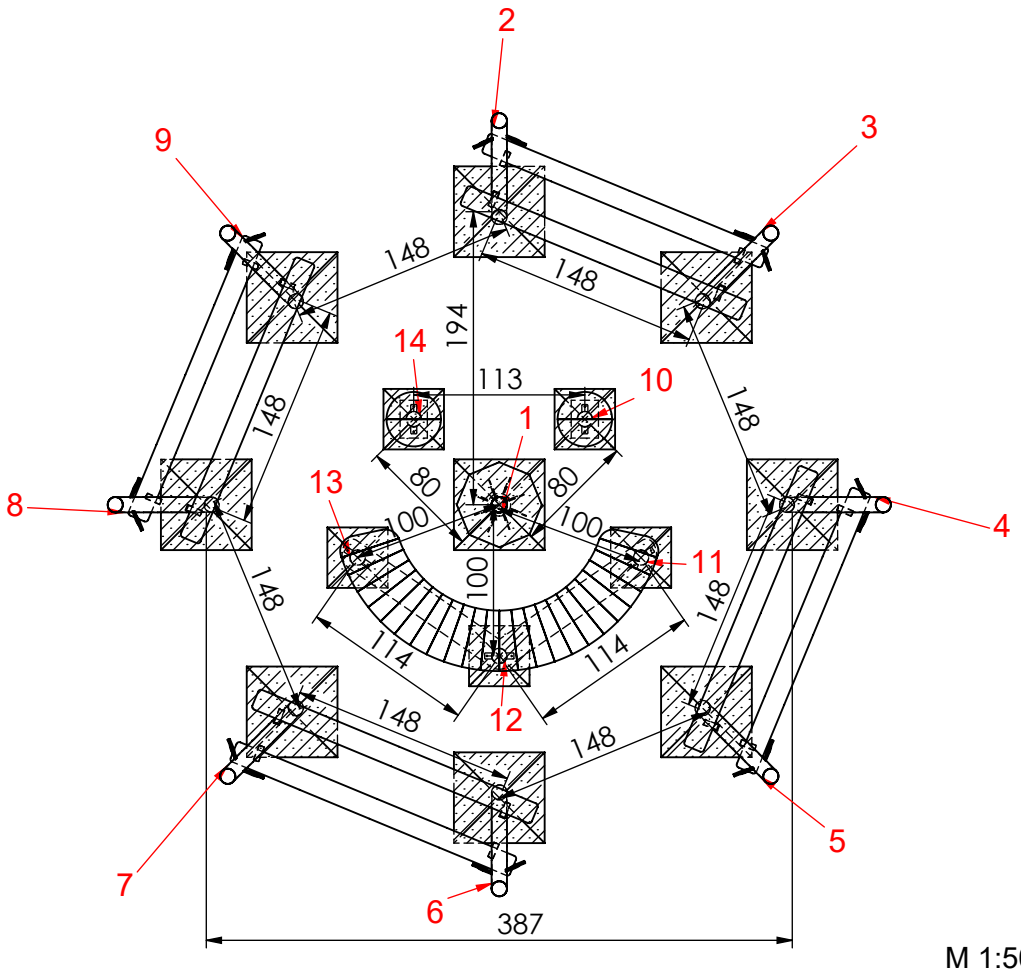


M 1:50

Fundamentierung: Ortbeton C25/30


- Pfosten 1 bis 9:
  je 60x60x40 cm siehe Detail a1-E)

- Pfosten 10 bis 14:
  je 40x40x40 cm siehe Detail a-E)

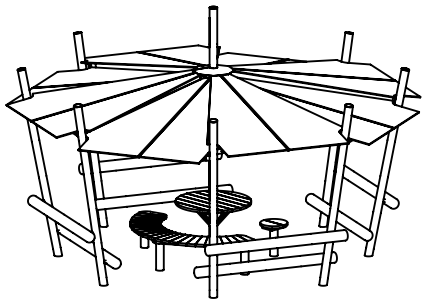


MONTAGEZEICHNUNG	Bearbeiter: Beate Hagelstein	Datum: 13.02.2020	Blatt: 3/4
Spiel-Bau GmbH Alte Weinberge 21 - 14776 Brandenburg / Havel Tel.: 03381 / 26 14 0 - Fax.: 03381 / 26 14 18	Sonnendach 2 Best.-Nr.: 4.0165-E		


Fundamentdetail Pfosten a1-E)
M 1:25

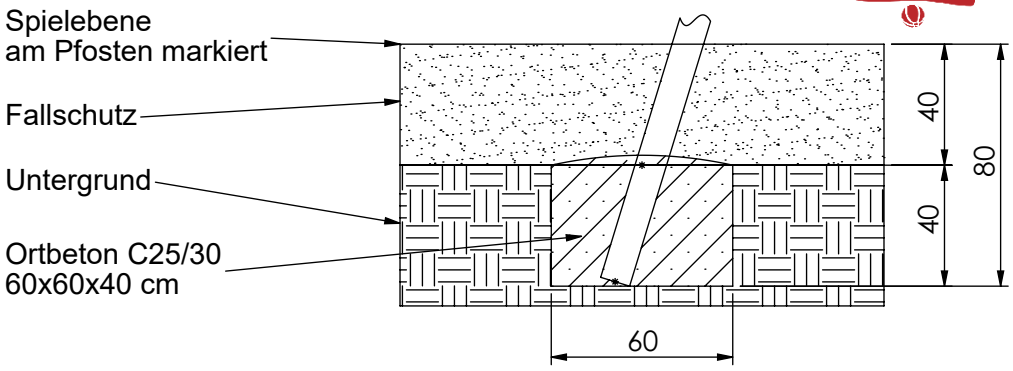


Fundamentdetail Pfosten a1-E)
M 1:25

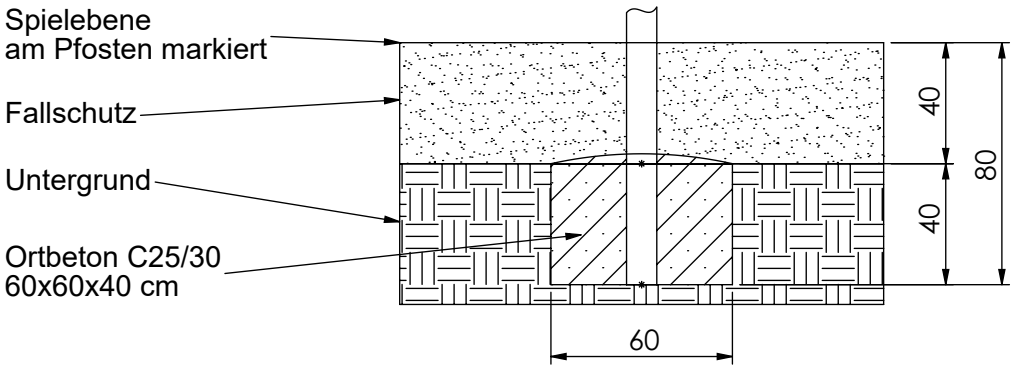

Fundamentdetail Pfosten a-E)
M 1:25

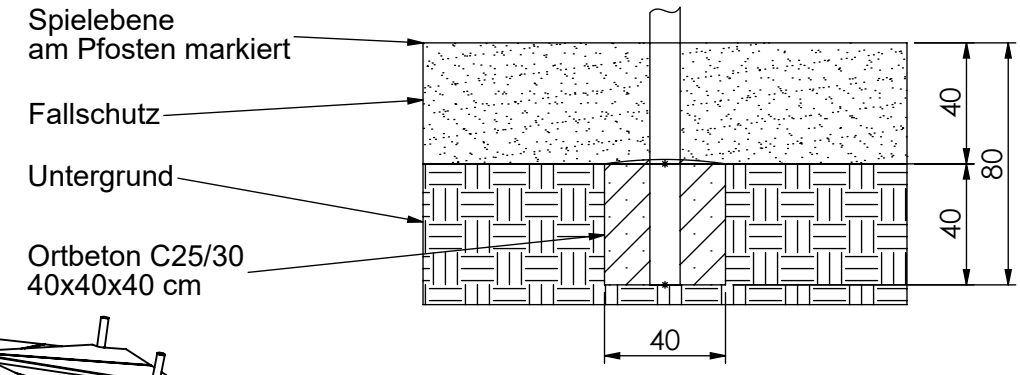

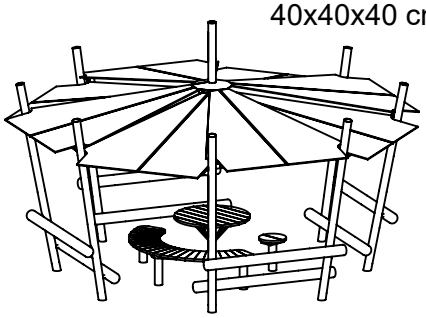

MONTAGEZEICHNUNG	Bearbeiter: Beate Hagelstein	Datum: 13.02.2020	Blatt: 4/4
Spiel-Bau GmbH Alte Weinberge 21 - D-14776 Brandenburg / Havel Tel.: 03381 / 26 14 0 - Fax.: 03381 / 26 14 18	Sonnendach 2 Best.-Nr.: 4.0165-E		