


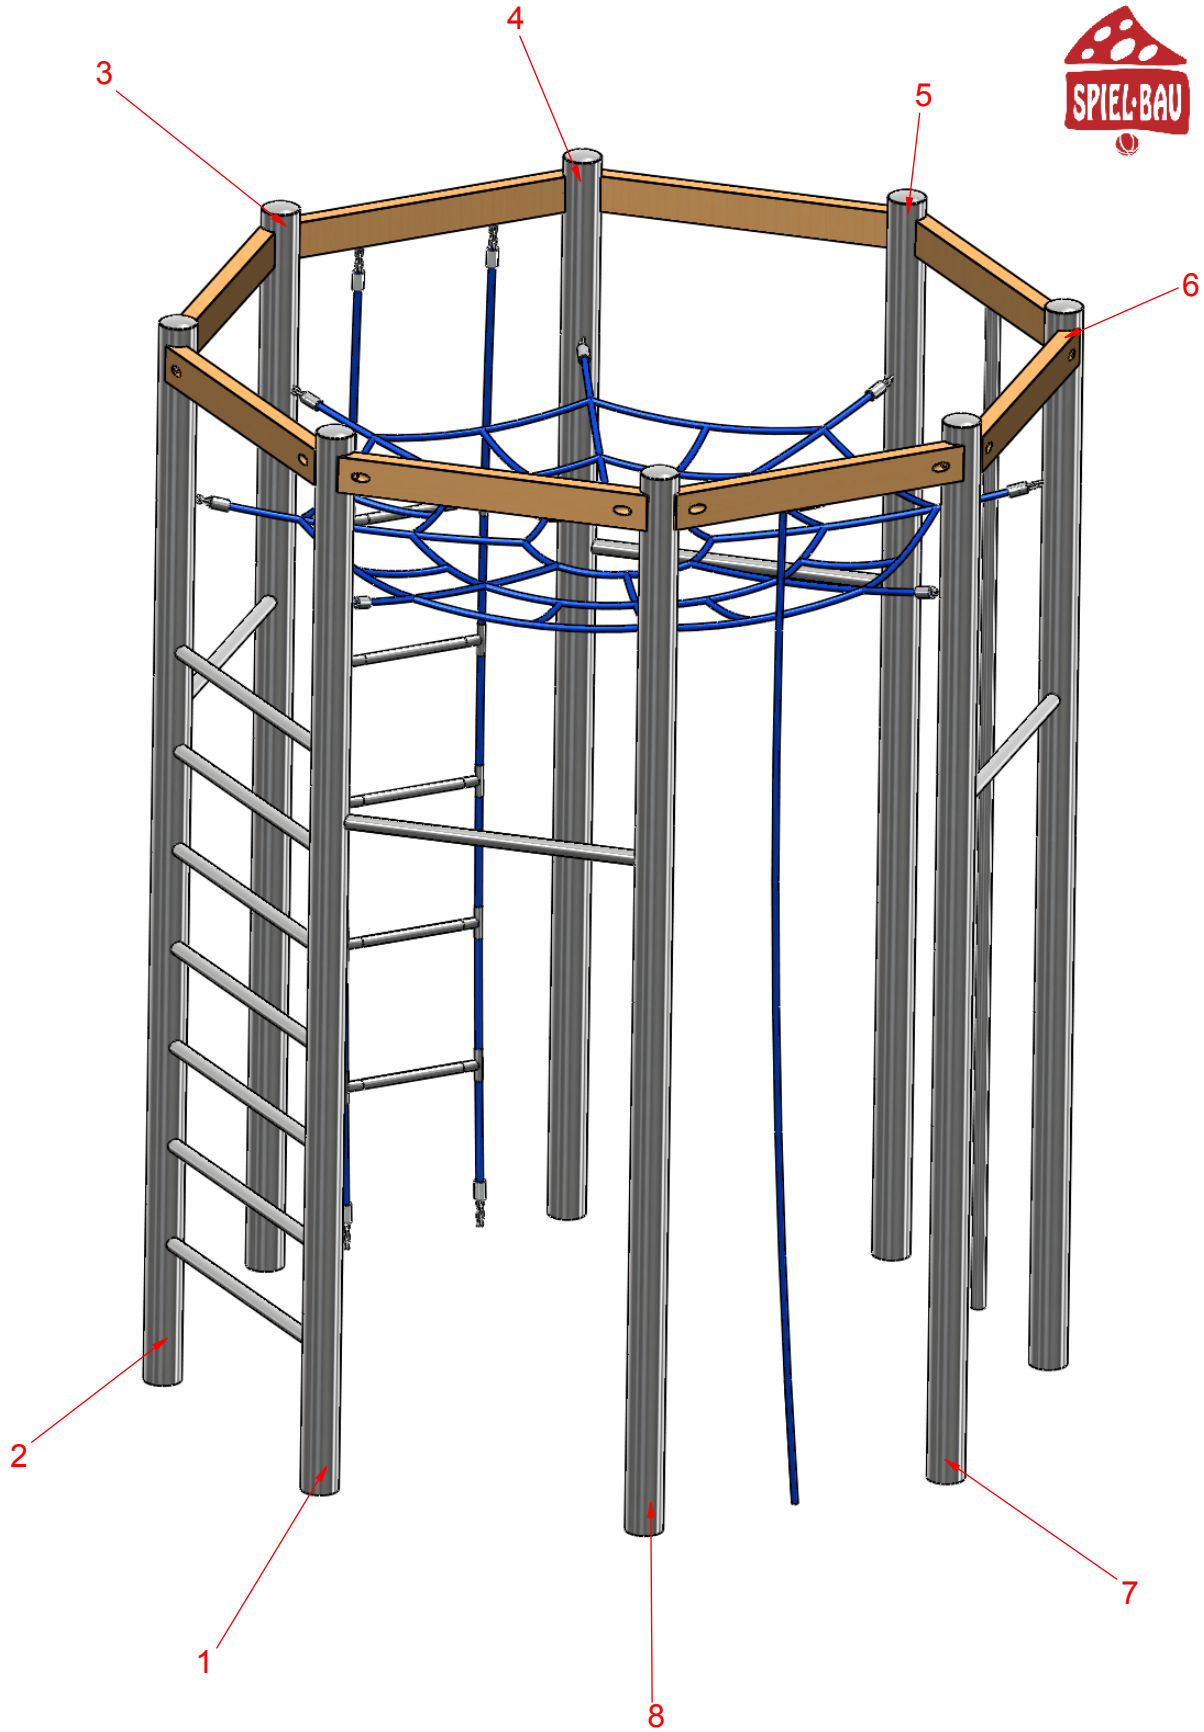


MONTAGEZEICHNUNG	Bearbeiter: Hector Roca	Datum: 30.03.2016	Blatt: 1/4
Spiel-Bau GmbH Alte Weinberge 21 - D-14776 Brandenburg / Havel Tel.: 03381 / 26 14 0 - Fax.: 03381 / 26 14 18	Kletterkombination Tobias Best.-Nr.: 7.6090.B-E		

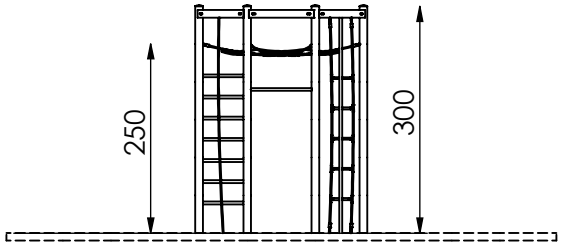


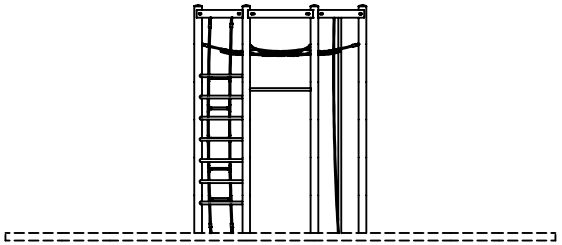


M 1:100

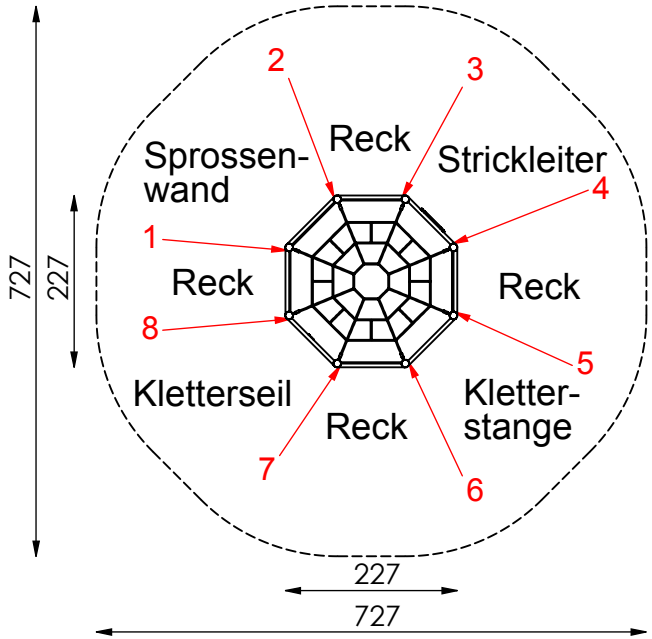

- maximale freie Fallhöhe: 300 cm
- erforderlicher Fallschutzbereich (n. DIN EN 1176): 43 m²
- empfohlener Untergrund: 40 cm Fallschutzkies 2/8 mm Grobsand, Holzfasern oder Kunststoffe mit HIC- Prüfung

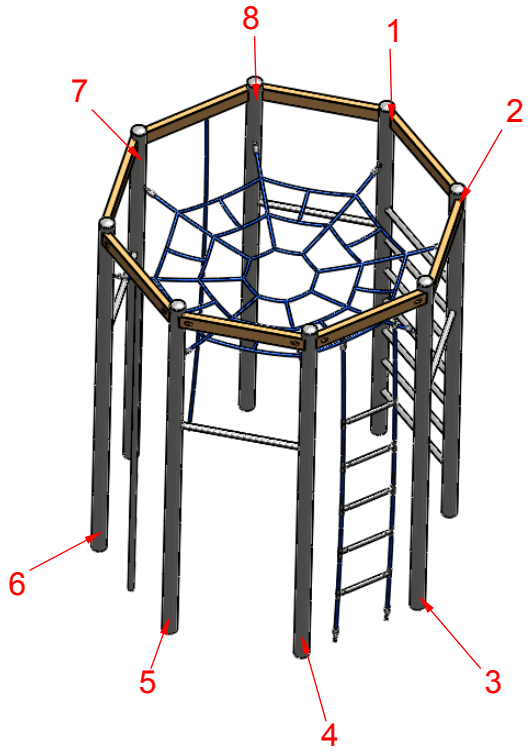

MONTAGEZEICHNUNG	Bearbeiter: Hector Roca	Datum: 30.03.2016	Blatt: 2/4
Spiel-Bau GmbH Alte Weinberge 21 - 14776 Brandenburg / Havel Tel.: 03381 / 26 14 0 - Fax.: 03381 / 26 14 18	Kletterkombination Tobias Best.-Nr.: 7.6090.B-E		

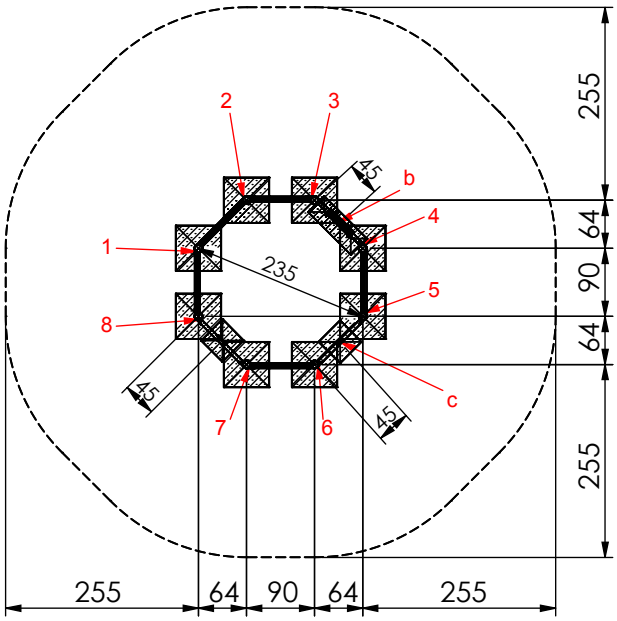


M 1:100

Fundamentierung: Ortbeton C25/30

- Pfosten 1 bis 8:
  je 60x60x40 cm siehe Detail a1-E)
- Leiter:
  je 80x30x40 cm siehe Detail b)
- Kletterstange:
  je 40x40x40 cm siehe Detail c)
- Seil:
  je 40x40x40 cm siehe Detail d)


Fundamentdetail Pfosten a1-E)


M 1:25

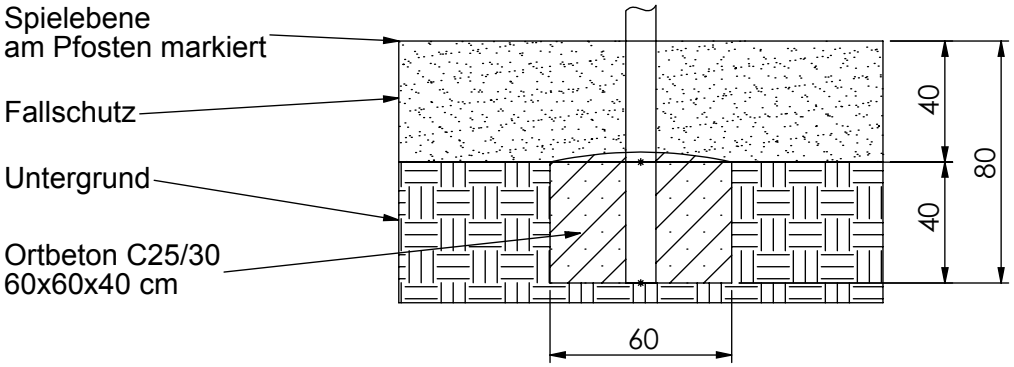

Fundamentdetail Kletterstange/ Erdanker c)

M 1:25

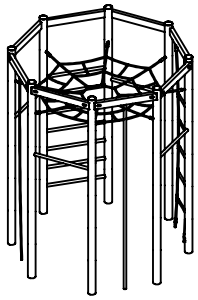

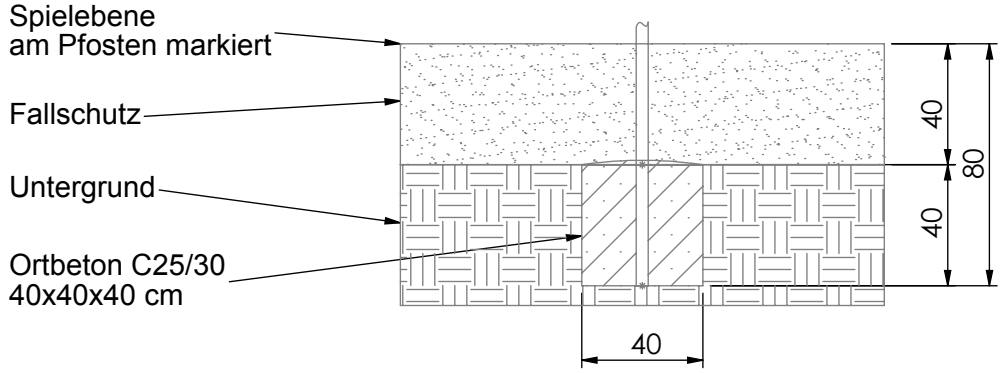


MONTAGEZEICHNUNG	Bearbeiter: Hector Roca	Datum: 30.03.2016	Blatt: 3/4


Spiel-Bau GmbH
Alte Weinberge 21 - D-14776 Brandenburg / Havel
Tel.: 03381 / 26 14 0 - Fax.: 03381 / 26 14 18


Kletterkombination Tobias
Best.-Nr.: 7.6090.B-E

Fundamentdetail Leiter b)
M 1:25

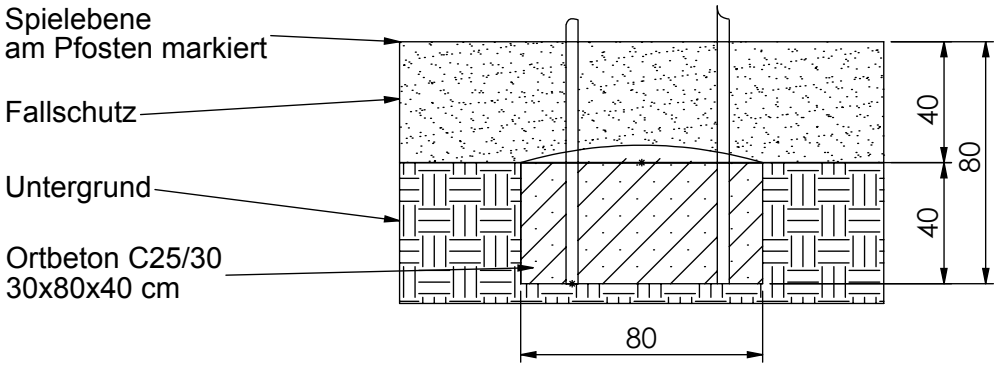

Fundamentdetail Netz/ Seil d)
M 1:25

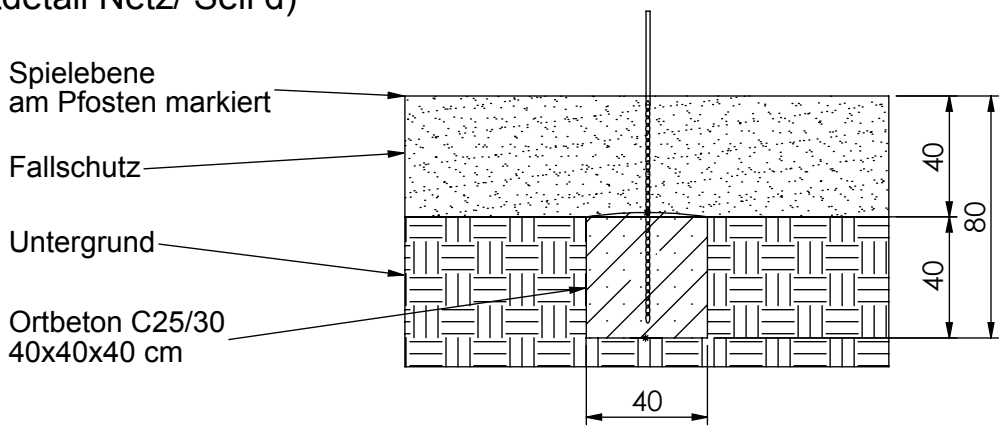

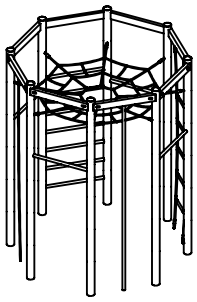

MONTAGEZEICHNUNG	Bearbeiter: Hector Roca	Datum: 30.03.2016	Blatt: 4/4
Spiel-Bau GmbH Alte Weinberge 21 - D-14776 Brandenburg / Havel Tel.: 03381 / 26 14 0 - Fax.: 03381 / 26 14 18	Kletterkombination Tobias Best.-Nr.: 7.6090.B-E		