


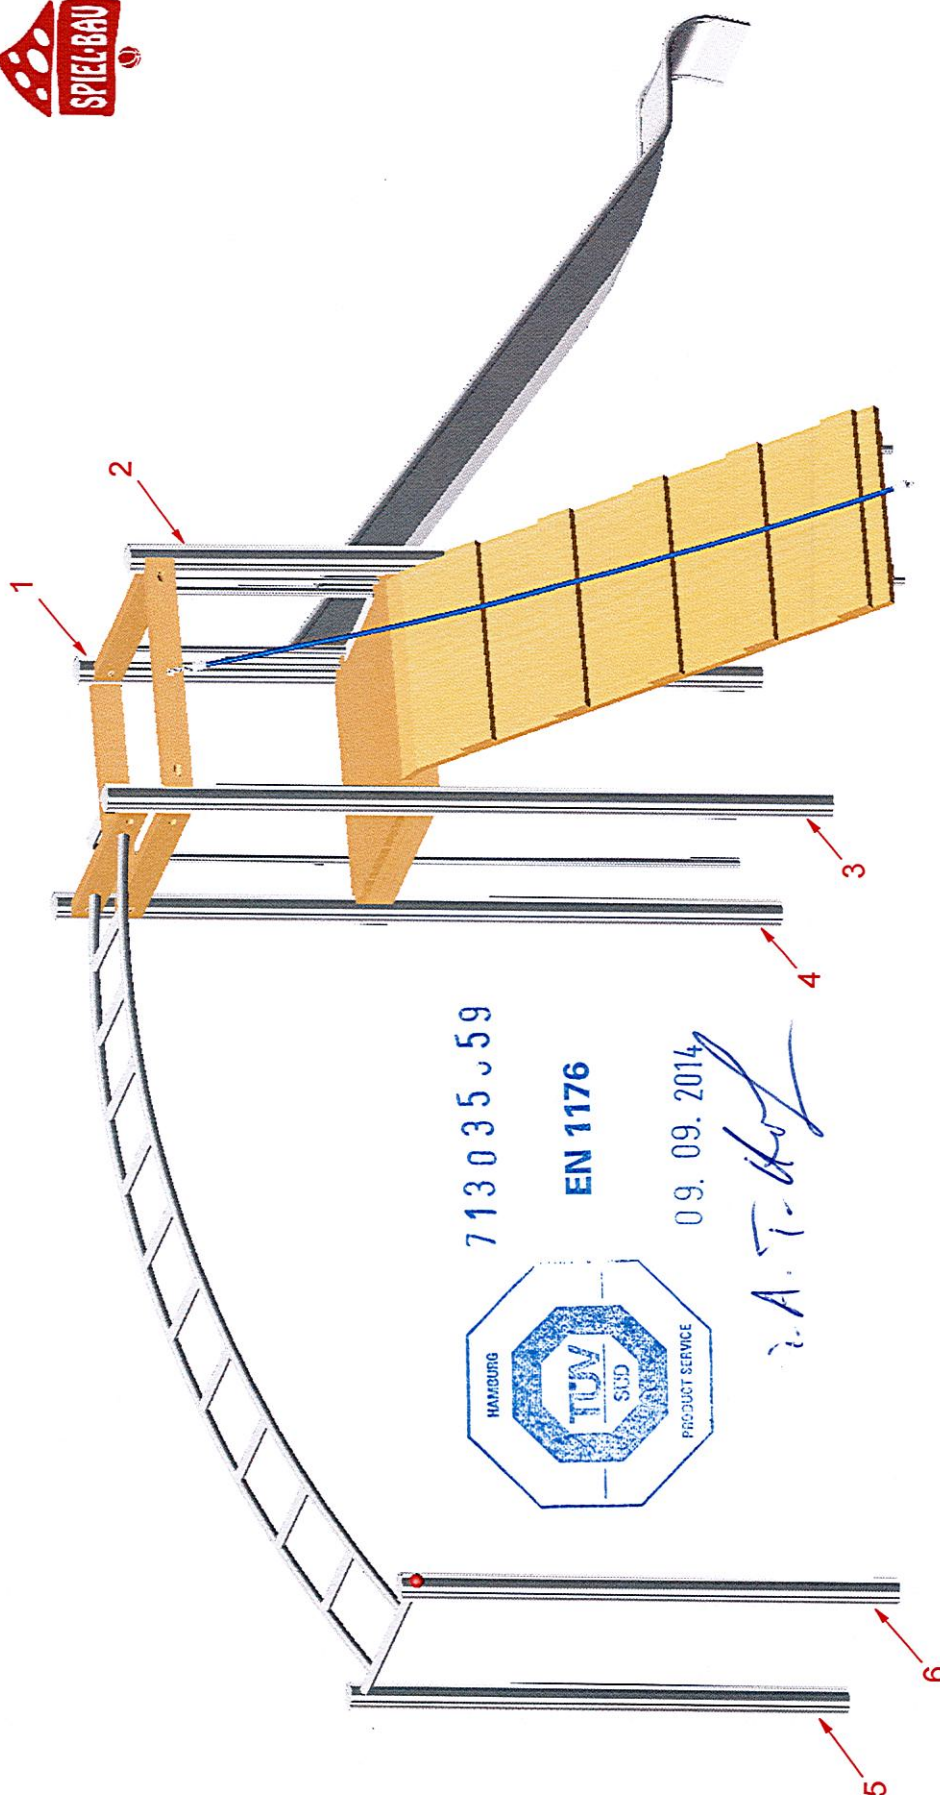

MONTAGEZEICHNUNG




Bearbeiter: Maja Schulze

Datum: 28.08.2012


Blatt: 1/4

SpielBau GmbH
Alte Weinberge 21 - 14776 Brandenburg / Havel
Tel.: 03381 / 26 14 0 - Fax.: 03381 / 26 14 18

Spielkombination Frankenberg
Best.-Nr.: 2.0159-E

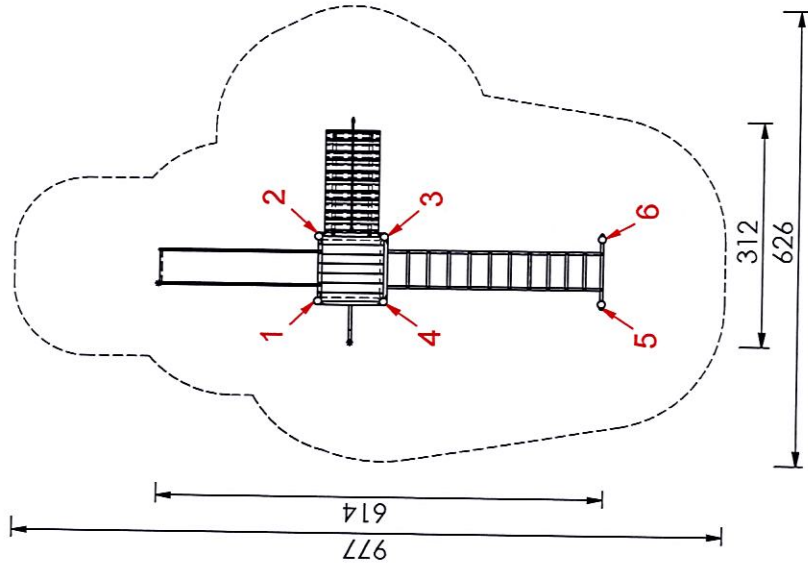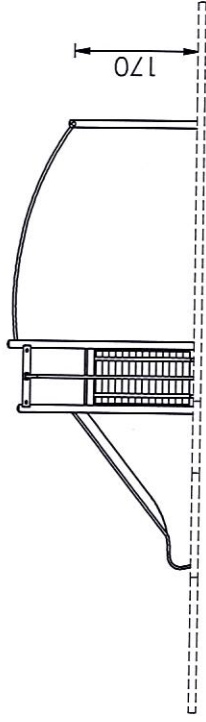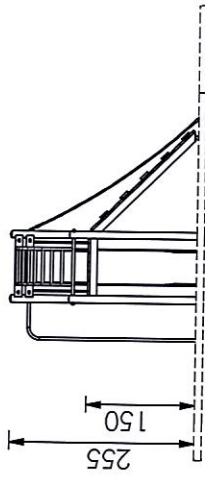

- maximale freie Fallhöhe: 255 cm
- erforderlicher Fallschutzbereich (n. DIN EN 1176): 50 m²
- empfohlener Untergrund:
 - Deutschland: mindestens Rasen
 - Europa: 40 cm Fallschuttkies 2/8 mm Grobsand, Holzfasern oder Kunststoffe mit HIC-Prüfung

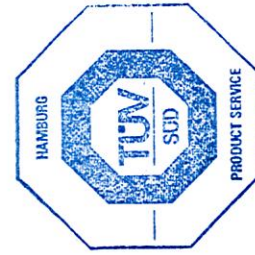

713035659

EN 1176

09.09.2014

Handwritten signature: J. A. T. Holz

M 1:100

MONTAGEZEICHNUNG


Spiel-Bau GmbH
 Alte Weinberge 21 - 14776 Brandenburg / Havel
 Tel.: 03381 / 26 14 0 - Fax.: 03381 / 26 14 18

Bearbeiter: Maja Schulze

Datum: 28.08.2012

Blatt: 2/4

Spielkombination Frankenberg
 Best.-Nr.: 2.0159-E

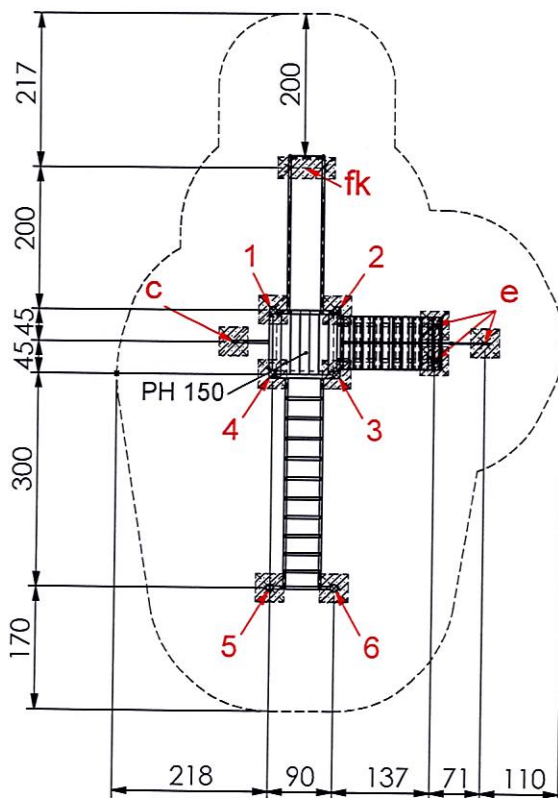

M 1:100



Fundamentierung: Ortbeton C25/30

- Pfosten 1 bis 4:
je 40x40x40 cm siehe Detail a-E)
- Pfosten 5 bis 6:
je 60x60x40 cm siehe Detail a1-E)
- Kletterstange:
je 40x40x40 cm siehe Detail c)
- Rampe:
je 40x40x40 cm siehe Detail e)
- Rutschauslauf:
je 80x30x40 cm siehe Detail fk)

713035659

Fundamentdetail Pfosten a-E) M 1:25

Spielebene
am Pfosten markiert

Fallschutz


Untergrund

Ortbeton C25/30
40x40x40 cm



EN 1176

09.09.2014

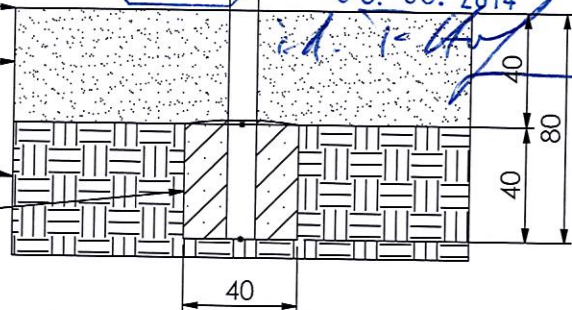


Fundamentdetail Pfosten a1-E) M 1:25

Spielebene
am Pfosten markiert

Fallschutz

Untergrund

Ortbeton C25/30
60x60x40 cm

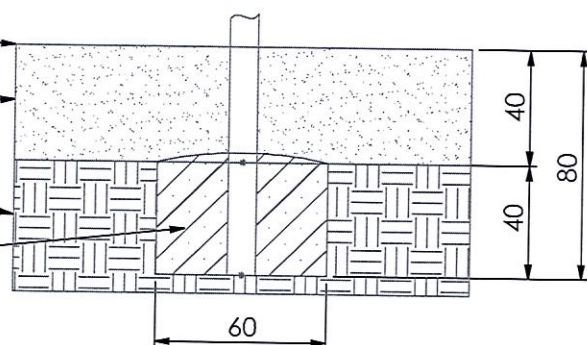

MONTAGEZEICHNUNG

Bearbeiter: Maja Schulze

Datum: 28.08.2012


Blatt: 3/4

Spiel-Bau GmbH
Alte Weinberge 21 - D-14776 Brandenburg / Havel
Tel.: 03381 / 26 14 0 - Fax.: 03381 / 26 14 18


Spielkombination Frankenberg
Best.-Nr.: 2.0159-E

Detail e)
Rampe und
Rampentau

M 1 / 25

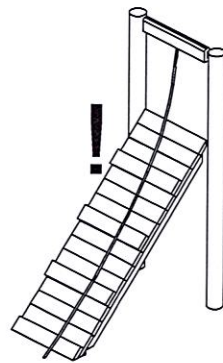


Das Haltetau so straffen,
daß es NICHT bis zum
Rampenrand gezogen
werden kann !

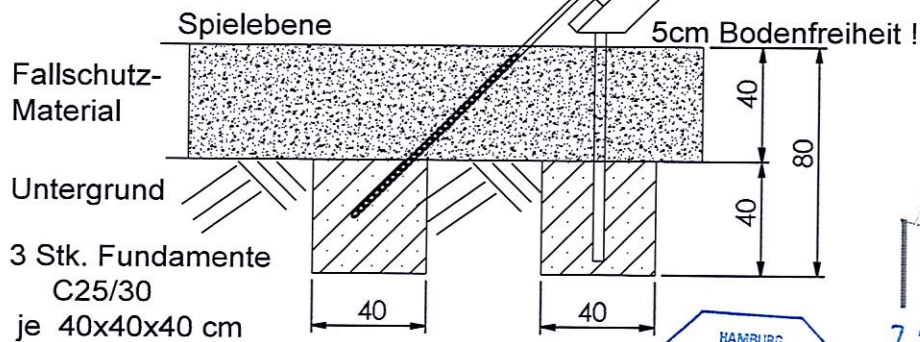

713 035 659

Fundamentdetail Kastenrutsche fk)
M 1:25

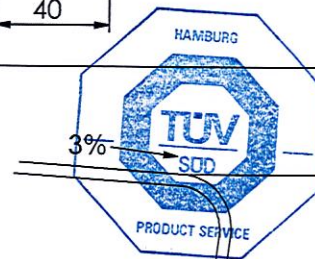


EN 1176

Spielebene
am Pfosten markiert

Fallschutz

Untergrund

Ortbeton C25/30
30x80x40 cm

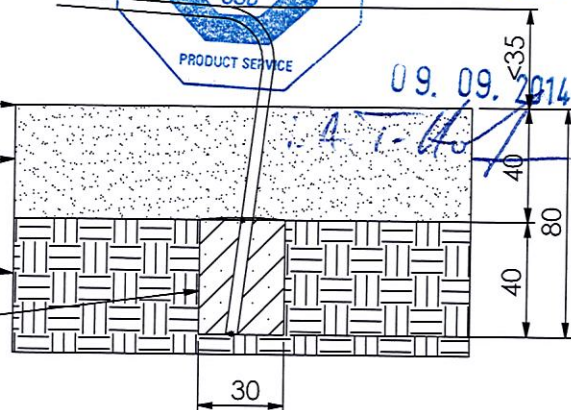


Fundamentdetail Kletterstange/ Erdanker c)
M 1:25

Spielebene
am Pfosten markiert

Fallschutz

Untergrund

Ortbeton C25/30
40x40x40 cm

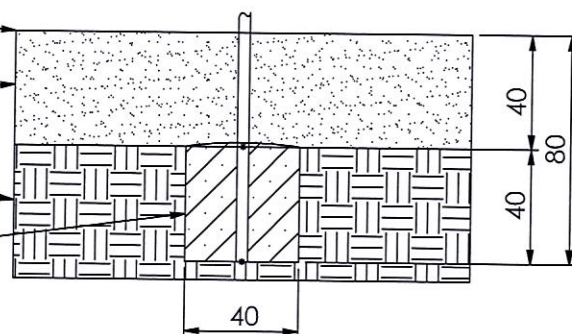

MONTAGEZEICHNUNG

Bearbeiter: Maja Schulze

Datum: 28.08.2012

Blatt: 4/4

Spiel-Bau GmbH
Alte Weinberge 21 - D-14776 Brandenburg / Havel
Tel.: 03381 / 26 14 0 - Fax.: 03381 / 26 14 18

Spielkombination Frankenberg
Best.-Nr.: 2.0159-E