

MONTAGEZEICHNUNG



Bearbeiter: Maja Schulze

Datum: 23.10.2013



Blatt: 1/5

Spiel-Bau GmbH
 Alte Weinberge 21 - D-14776 Brandenburg / Havel
 Tel.: 03381 / 26 14 0 - Fax.: 03381 / 26 14 18


Spielhaus Raketchen II
 Best.-Nr.: 3.3351-12-09-11-51

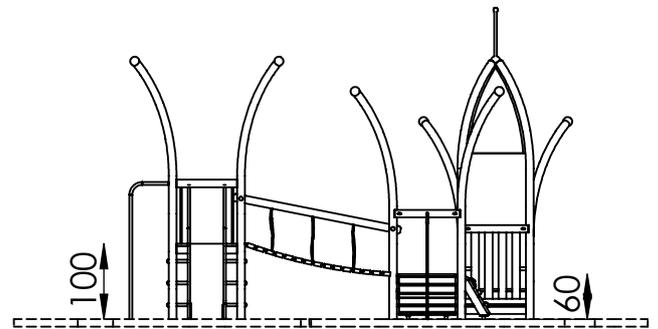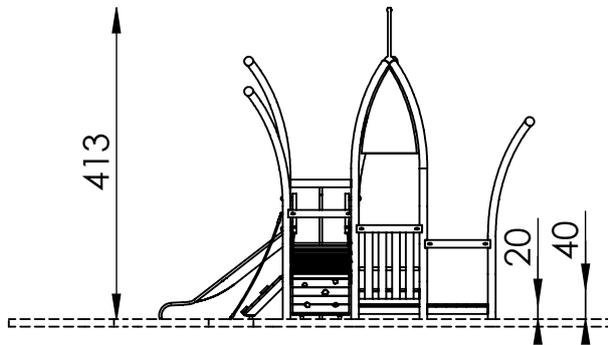

M 1:100

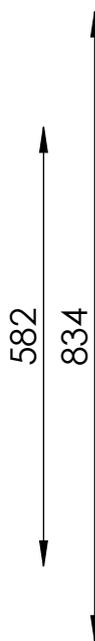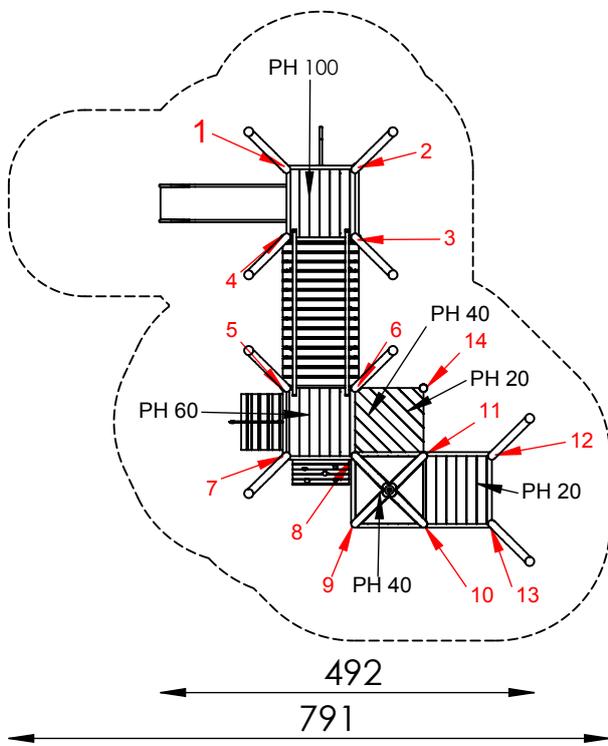

- maximale freie Fallhöhe: 100 cm
- empfohlener Untergrund: mindestens Oberboden !

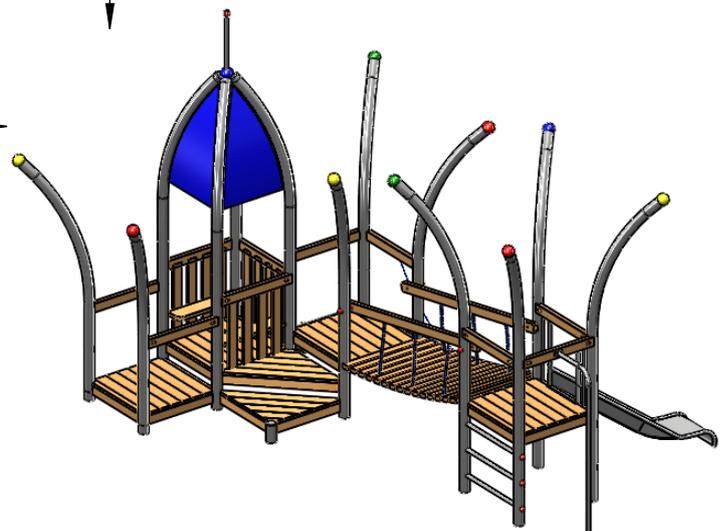

MONTAGEZEICHNUNG


Bearbeiter: Maja Schulze

Datum: 23.10.2013

Blatt: 2/5


Spiel-Bau GmbH
 Alte Weinberge 21 - D-14776 Brandenburg / Havel
 Tel.: 03381 / 26 14 0 - Fax.: 03381 / 26 14 18

Spielhaus Raketchen II
 Best.-Nr.: 3.3351-12-09-11-51

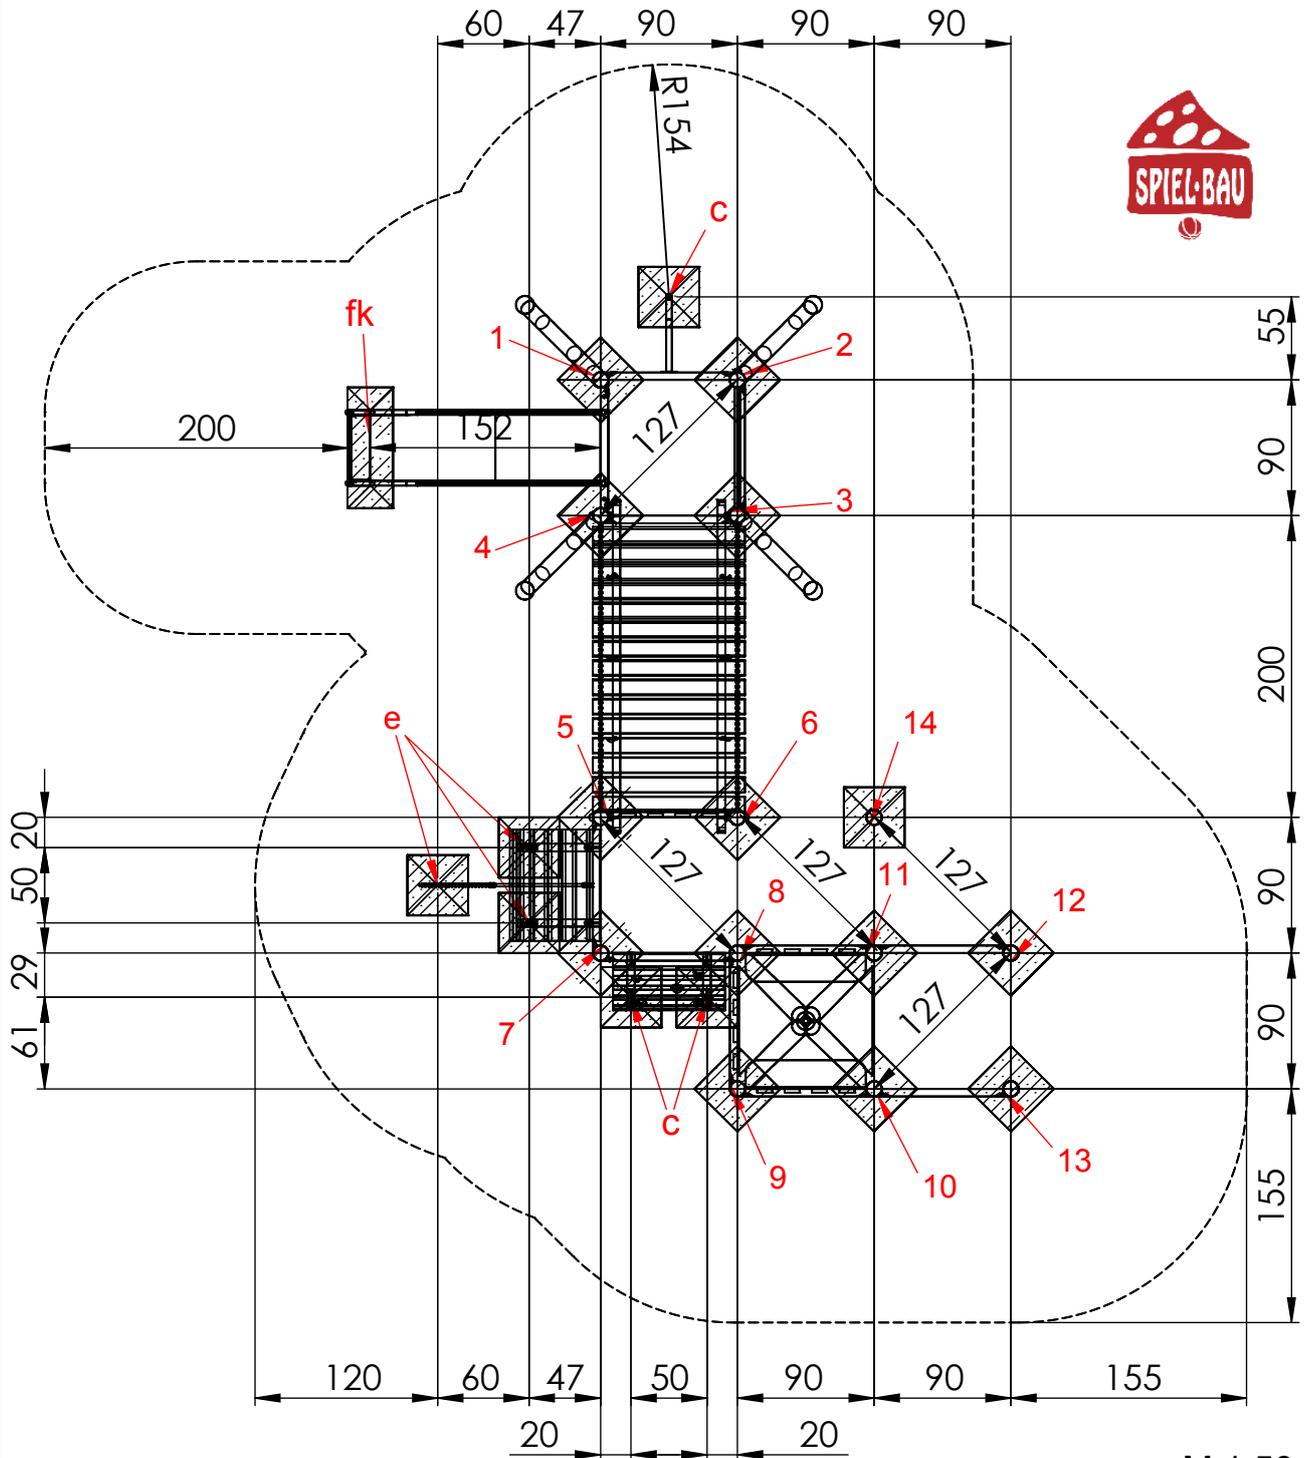

Fundamentierung:
Ortbeton C25/30

M 1:50

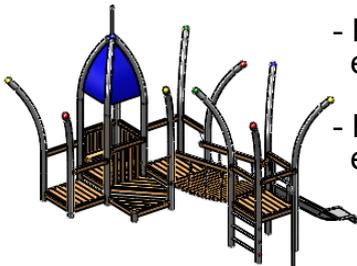

- Pfosten 1 bis 14:
each 40x40x40 cm like detail a-E)
- Erdanker/Kletterstange:
je 40x40x40 cm siehe Detail c)
- Rampe:
each 40x40x40 cm like detail e)
- Rutsche:
je 80x30x40 cm siehe Detail fk)

MONTAGEZEICHNUNG

Bearbeiter: Maja Schulze

Datum: 23.10.2013


Blatt: 3/5

Spiel-Bau GmbH
Alte Weinberge 21 - D-14776 Brandenburg / Havel
Tel.: 03381 / 26 14 0 - Fax.: 03381 / 26 14 18


Spielhaus Raketchen II
Best.-Nr.: 3.3351-12-09-11-51

Detail e)
Rampe und
Rampentau


M 1 / 25

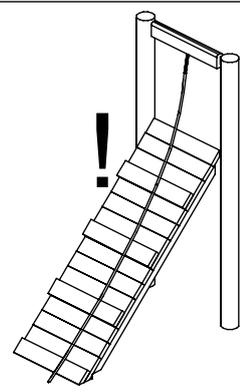


Das Haltetau so straffen,
daß es NICHT bis zum
Rampenrand gezogen
werden kann !

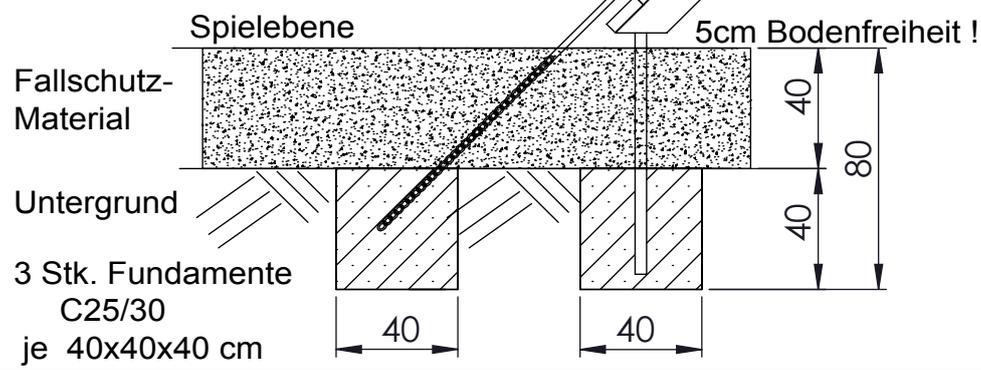

Fundamentdetail Pfosten a-E)
M 1:25

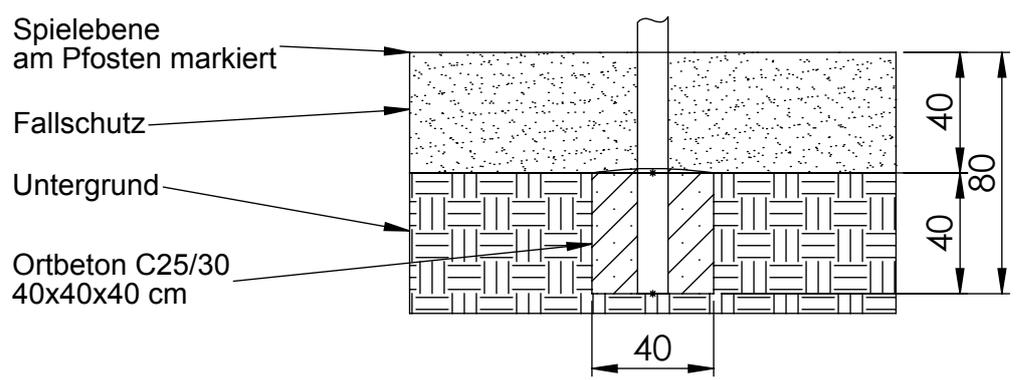


Fundamentdetail Kletterstange/ Erdanker c)
M 1:25

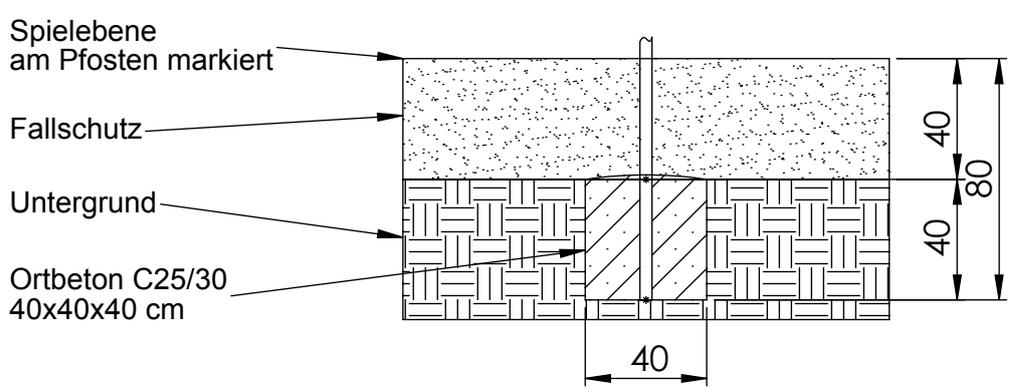

MONTAGEZEICHNUNG	Bearbeiter: Maja Schulze	Datum: 23.10.2013	Blatt: 4/5
Spiel-Bau GmbH Alte Weinberge 21 - D-14776 Brandenburg / Havel Tel.: 03381 / 26 14 0 - Fax.: 03381 / 26 14 18	Spielhaus Raketchen II Best.-Nr.: 3.3351-12-09-11-51		



Fundamentdetail Kastenrutsche (fk)
M 1:25

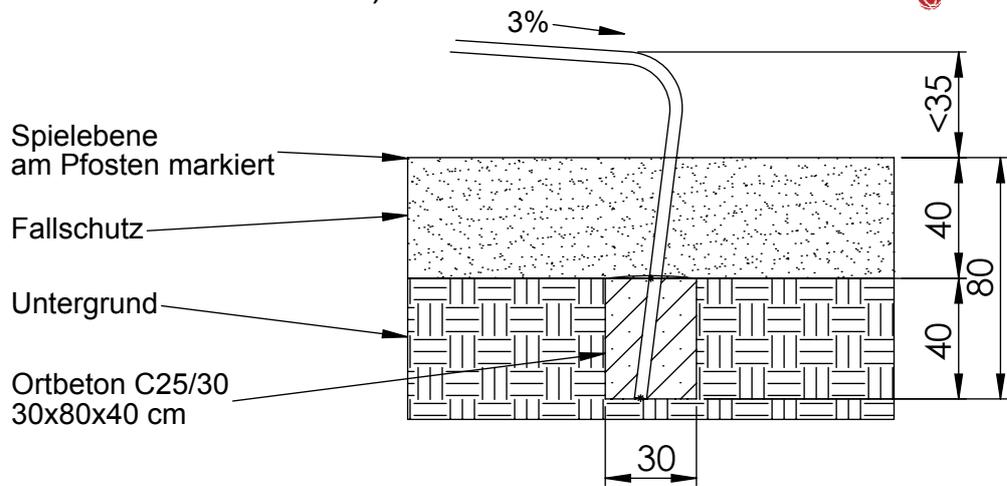

MONTAGEZEICHNUNG

Bearbeiter: Maja Schulze

Datum: 23.10.2013

Blatt: 5/5

Spiel-Bau GmbH
Alte Weinberge 21 - D-14776 Brandenburg / Havel
Tel.: 03381 / 26 14 0 - Fax.: 03381 / 26 14 18

Spielhaus Raketchen II
Best.-Nr.: 3.3351-12-09-11-51