


Achtung, nicht regendicht!

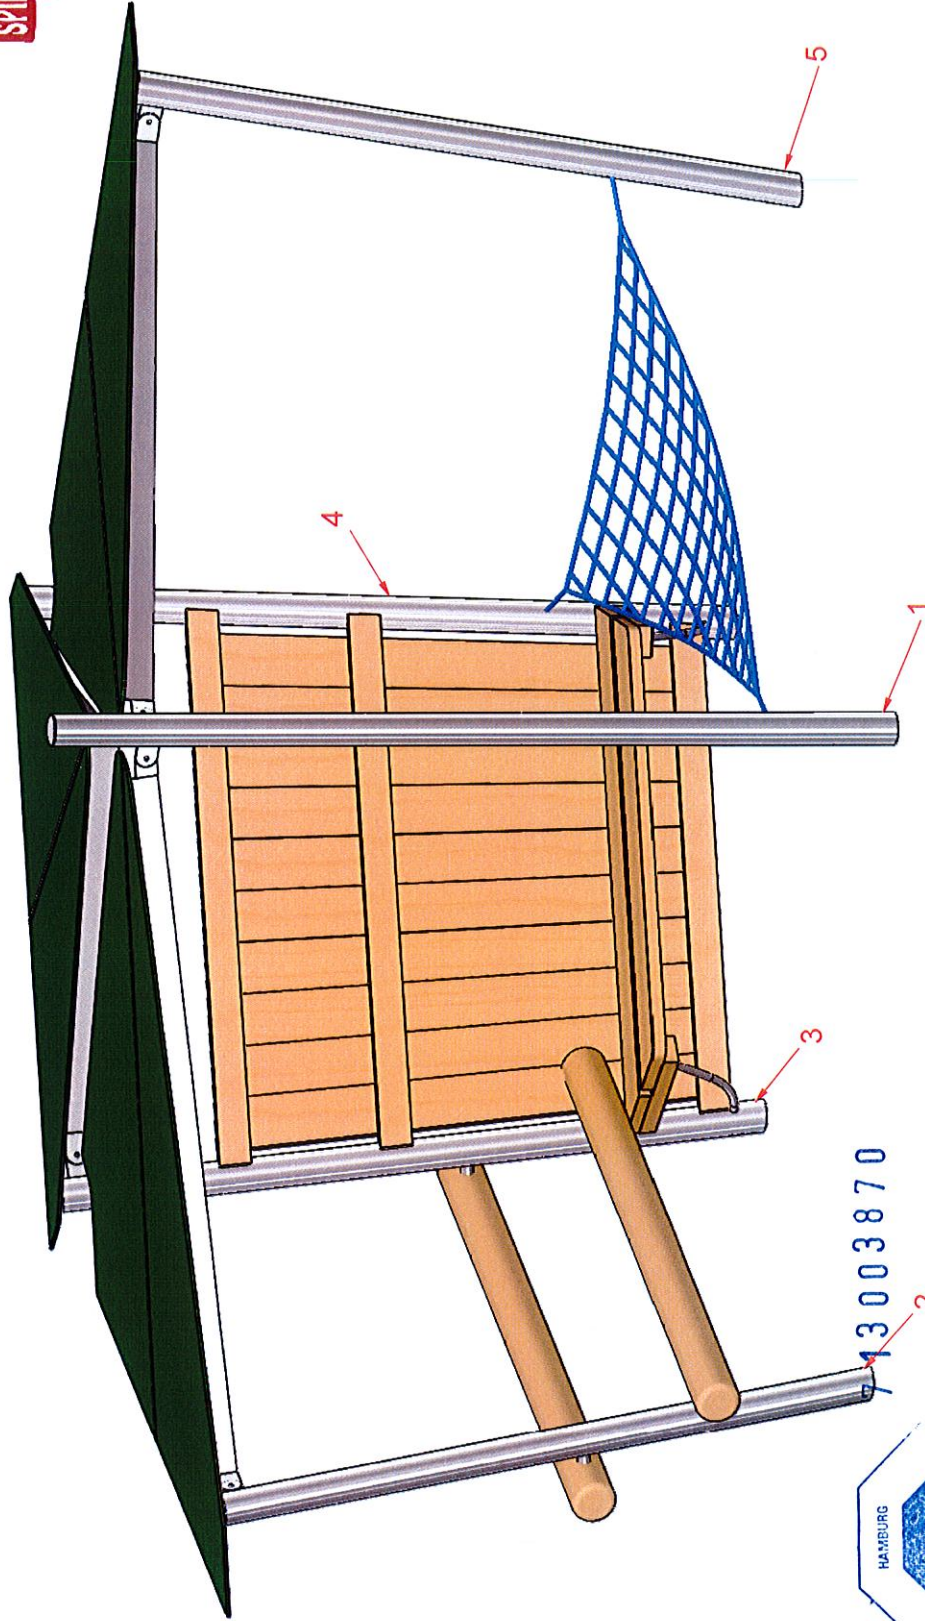

13003870

EN 1176

23.05.2012


MONTAGEZEICHNUNG

Spiel-Bau GmbH
 Alte Weinberge 21 - 14776 Brandenburg / Havel
 Tel.: 03381 / 26 14 0 - Fax: 03381 / 26 14 18

Bearbeiter: Steffen Miksch
 Datum: 13.02.2012
 Blatt: 1/3

Sonnendach 3
 Best.-Nr.: 4.0167-E

Achtung, nicht regendicht!

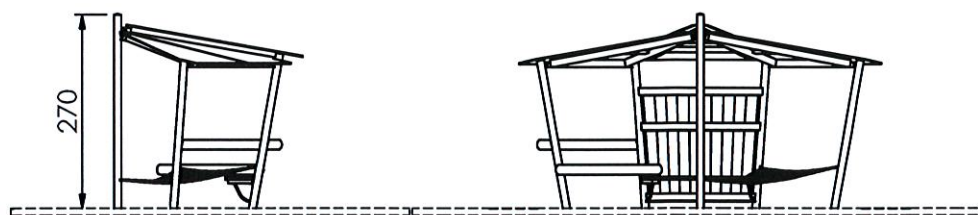


- maximale freie Fallhöhe: <100 cm
- empfohlener Untergrund:
mindestens Oberboden!




7 13 003 87 0

EN 1176

23. 05. 2012

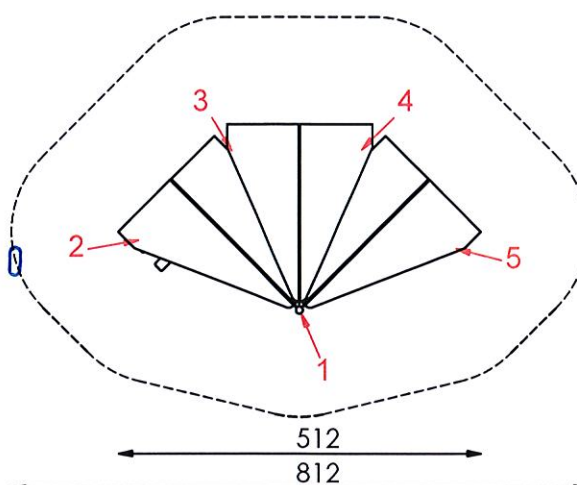

M 1:100

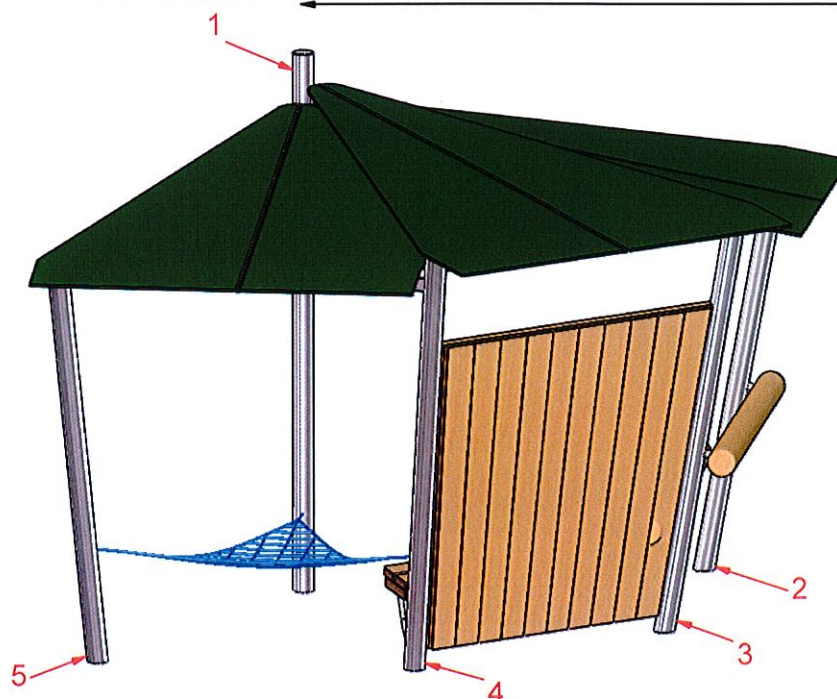

MONTAGEZEICHNUNG


Bearbeiter: Steffen Miksch

Datum: 13.02.2012

Blatt: 2/3

Spiel-Bau GmbH
Alte Weinberge 21 - 14776 Brandenburg / Havel
Tel.: 03381 / 26 14 0 - Fax.: 03381 / 26 14 18

Sonnendach 3
Best.-Nr.: 4.0167-E

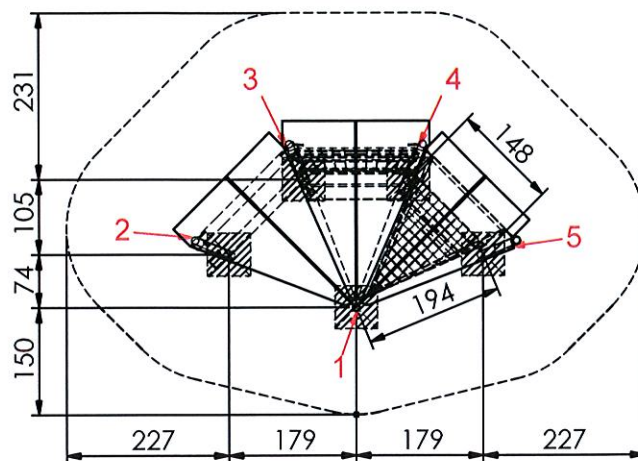

M 1:100

Fundamentierung: Ortbeton C25/30

- Pfosten 1 bis 5:
je 60x60x40 cm siehe Detail a1-E)



7 13 003 870

EN 1176

T. Hoff
23. 05. 2012


Fundamentdetail Pfosten a1-E) M 1:25

Spielebene
am Pfosten markiert

Fallschutz

Untergrund

Ortbeton C25/30
60 x 60 x 40 cm

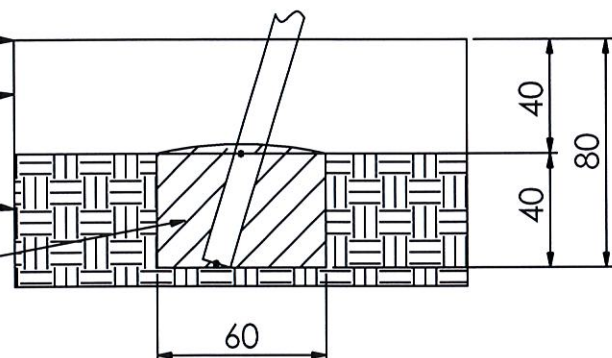

MONTAGEZEICHNUNG

Bearbeiter: Steffen Miksch

Datum: 13.02.2012

Blatt: 3/3

Spiel-Bau GmbH
Alte Weinberge 21 - 14776 Brandenburg / Havel
Tel.: 03381 / 26 14 0 - Fax.: 03381 / 26 14 18

Sonnendach 3
Best.-Nr.: 4.0167-E