



M 1:100

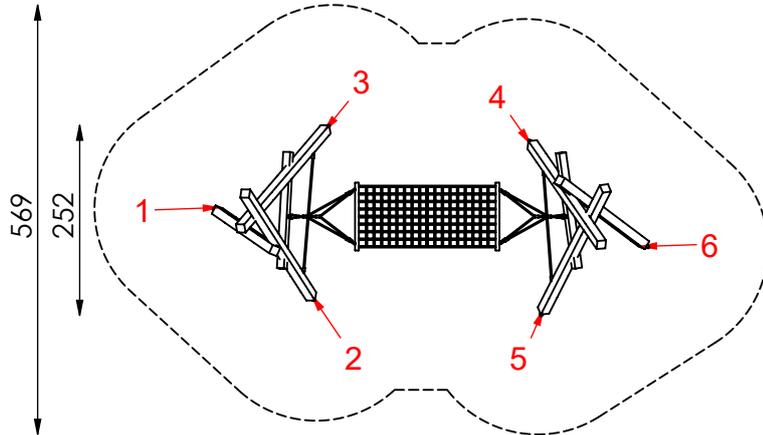

- maximale freie Fallhöhe: 120 cm
- erforderlicher Fallschutzbereich (n. DIN EN 1176): 37 m²
- empfohlener Untergrund:
 - Deutschland: mindestens Rasen
 - Europa: 40 cm Fallschuttkies 2/8 mm

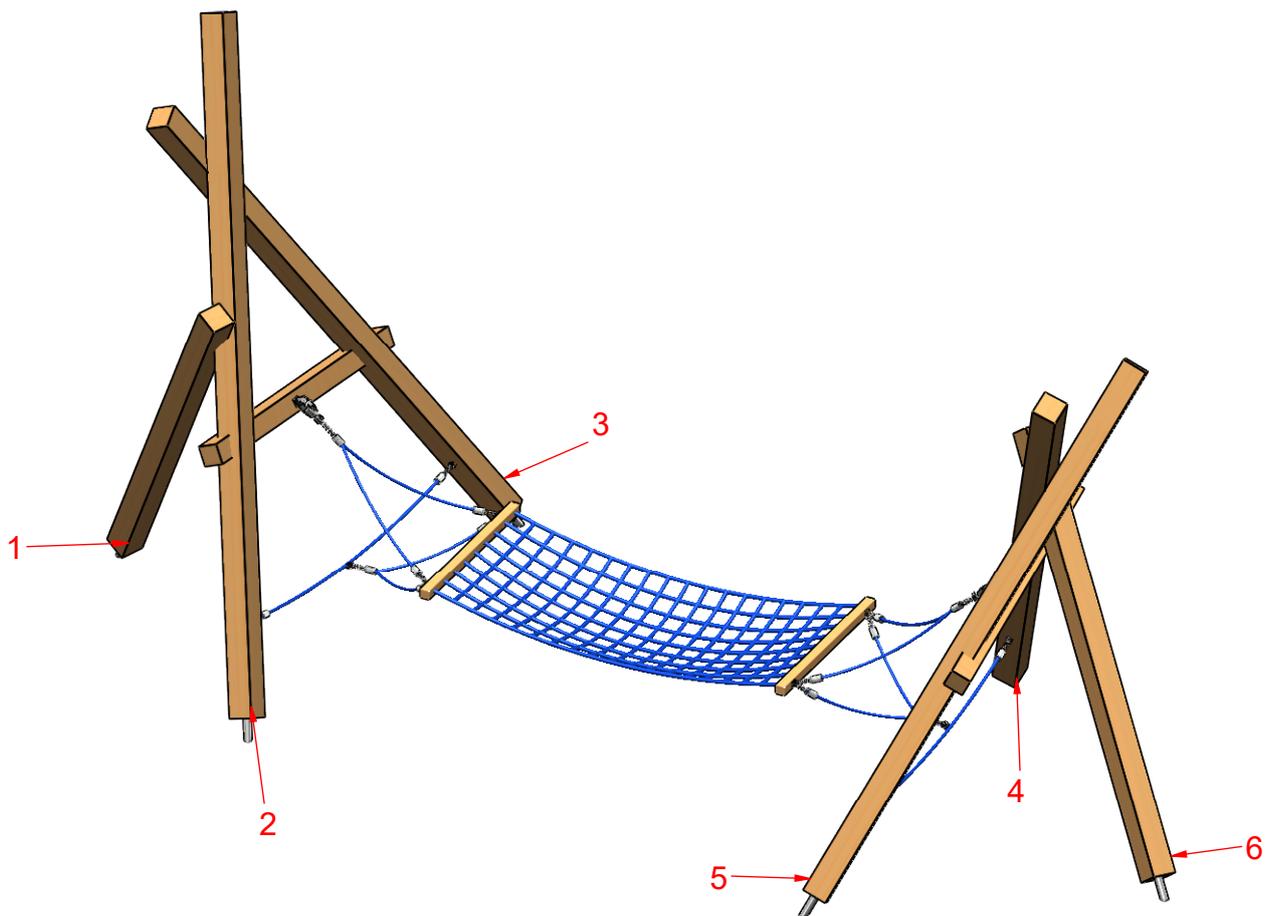

MONTAGEZEICHNUNG



Bearbeiter: Steffen Miksch

Datum: 10.02.2017

Blatt: 1/3

Spiel-Bau GmbH
 Alte Weinberge 21 - D-14776 Brandenburg / Havel
 Tel.: 03381 / 26 14 0 - Fax.: 03381 / 26 14 18

Fischers Fritze Hängematte
 Best.-Nr.: 2.2680

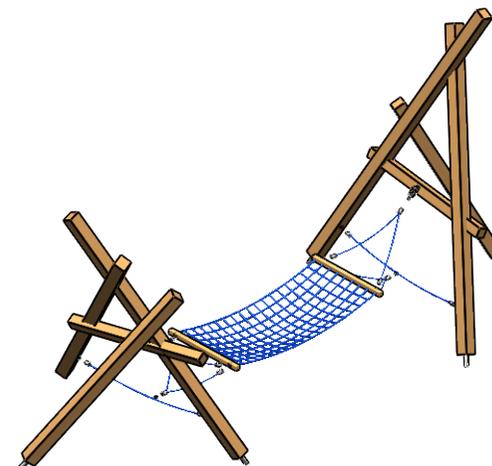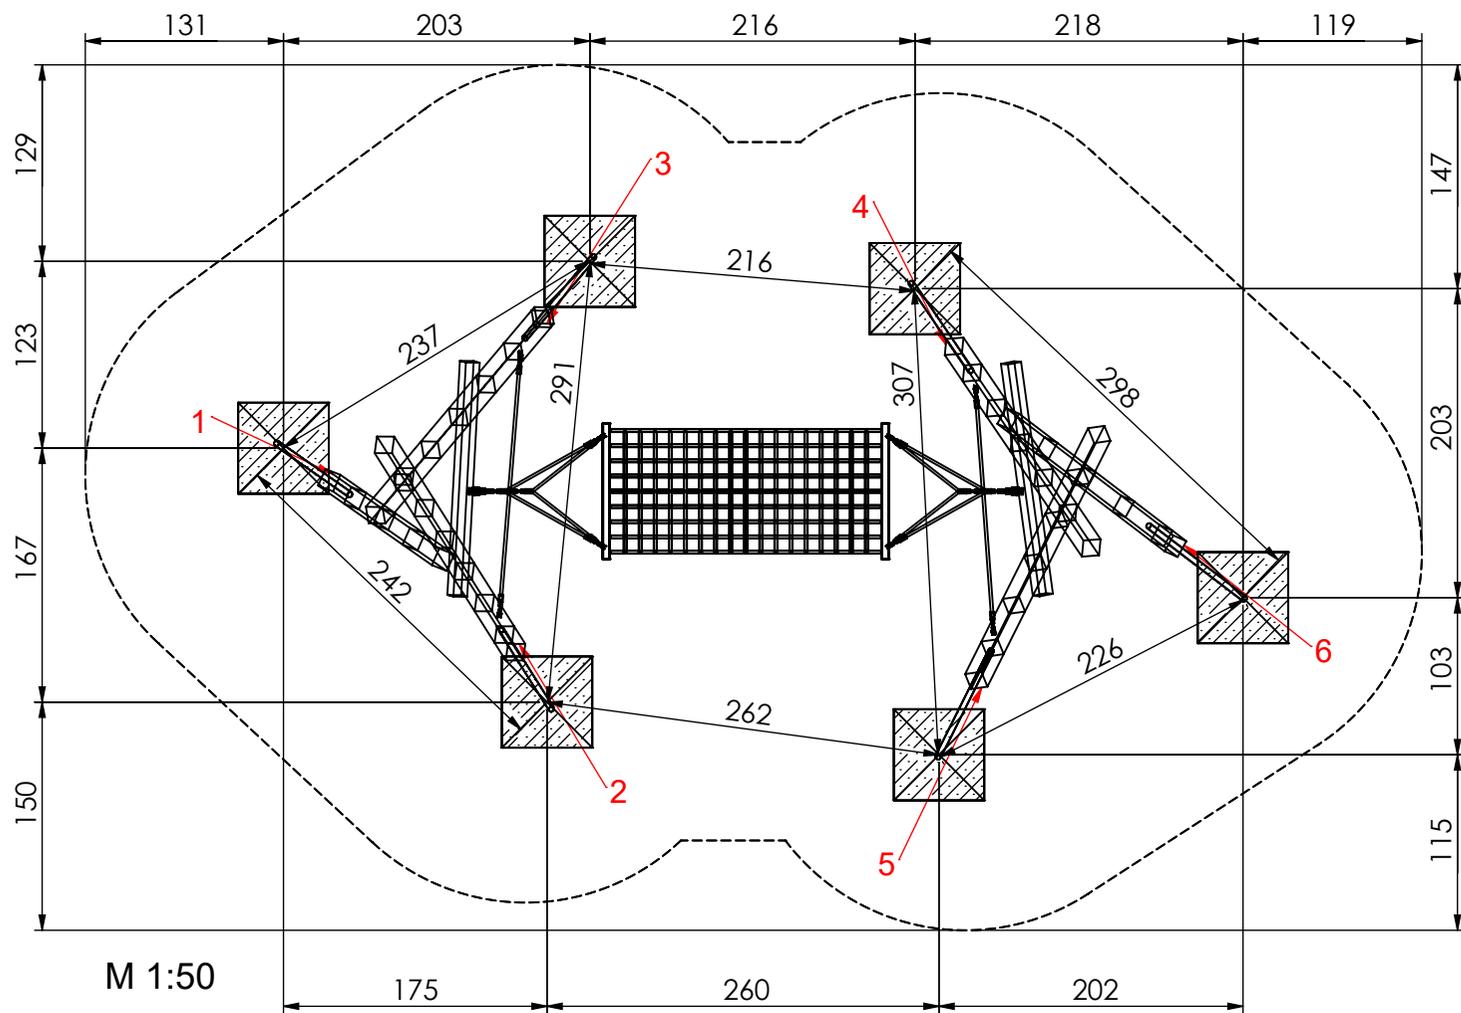

Fundamentierung: Ortbeton C25/30

- Pfosten 1 bis 6:
60x60x40 cm siehe Detail c1)

MONTAGEZEICHNUNG

Spiel-Bau GmbH
Alte Weinberge 21 - 14776 Brandenburg / Havel
Tel.: 03381 / 26 14 0 - Fax.: 03381 / 26 14 18



Bearbeiter: Steffen Miksch

Datum: 10.02.2017

Blatt: 2/3

Fischers Fritze Hängematte
Best.-Nr.: 2.2680

Fundamentdetail Erdanker c1)
M 1:25

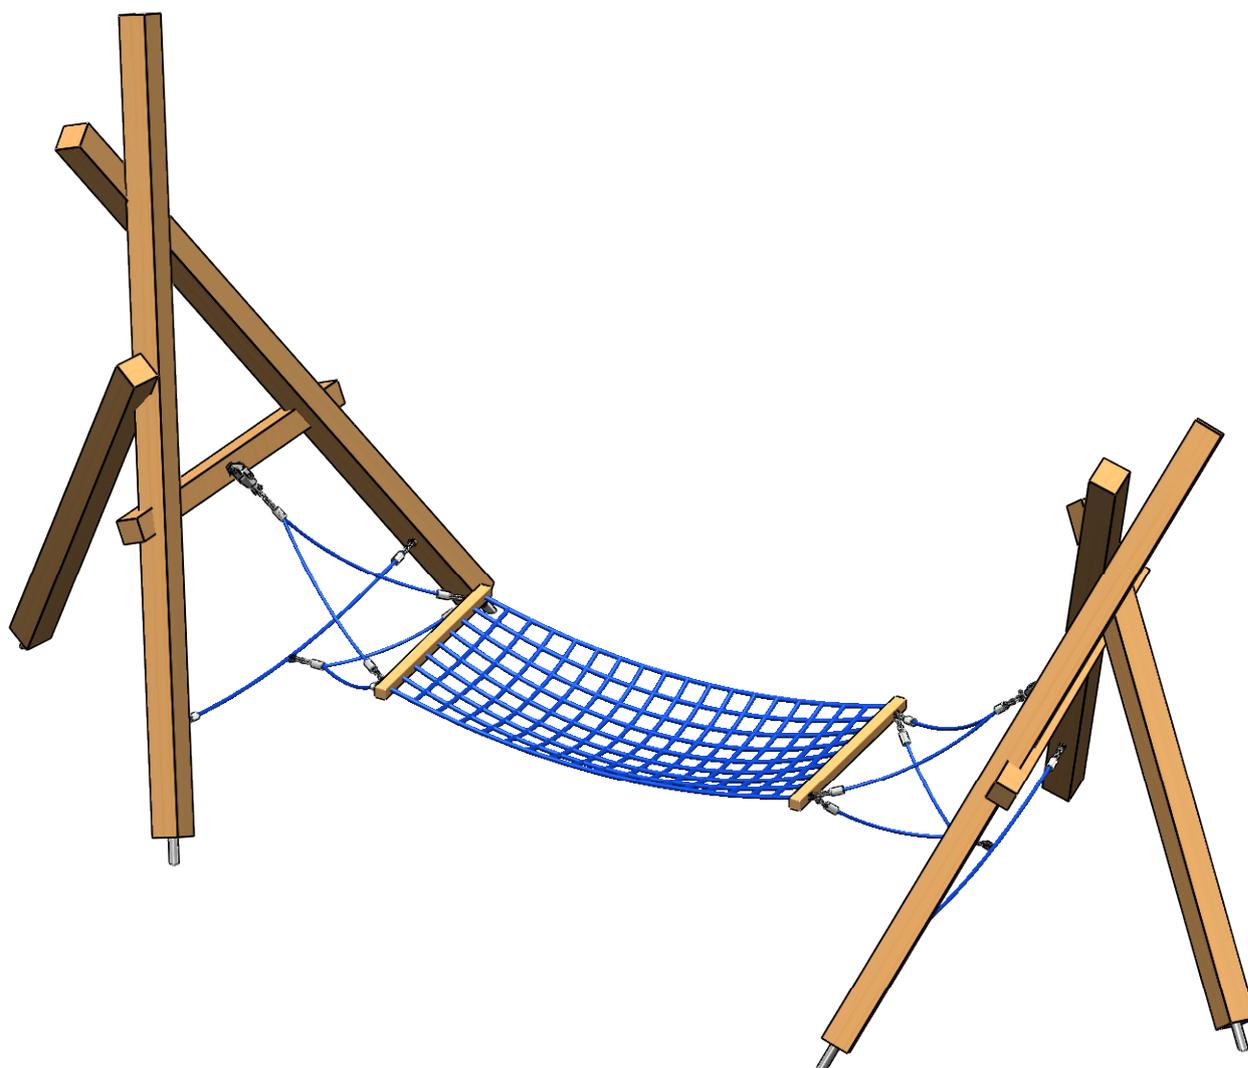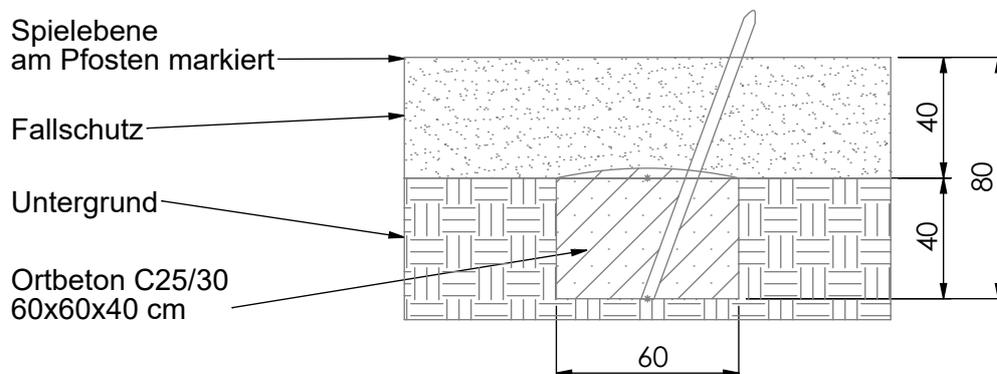

MONTAGEZEICHNUNG

Bearbeiter: Steffen Miksch

Datum: 10.02.2017

Blatt: 3/3

Spiel-Bau GmbH
Alte Weinberge 21 - D-14776 Brandenburg / Havel
Tel.: 03381 / 26 14 0 - Fax.: 03381 / 26 14 18

Fischers Fritze Hängematte
Best.-Nr.: 2.2680