


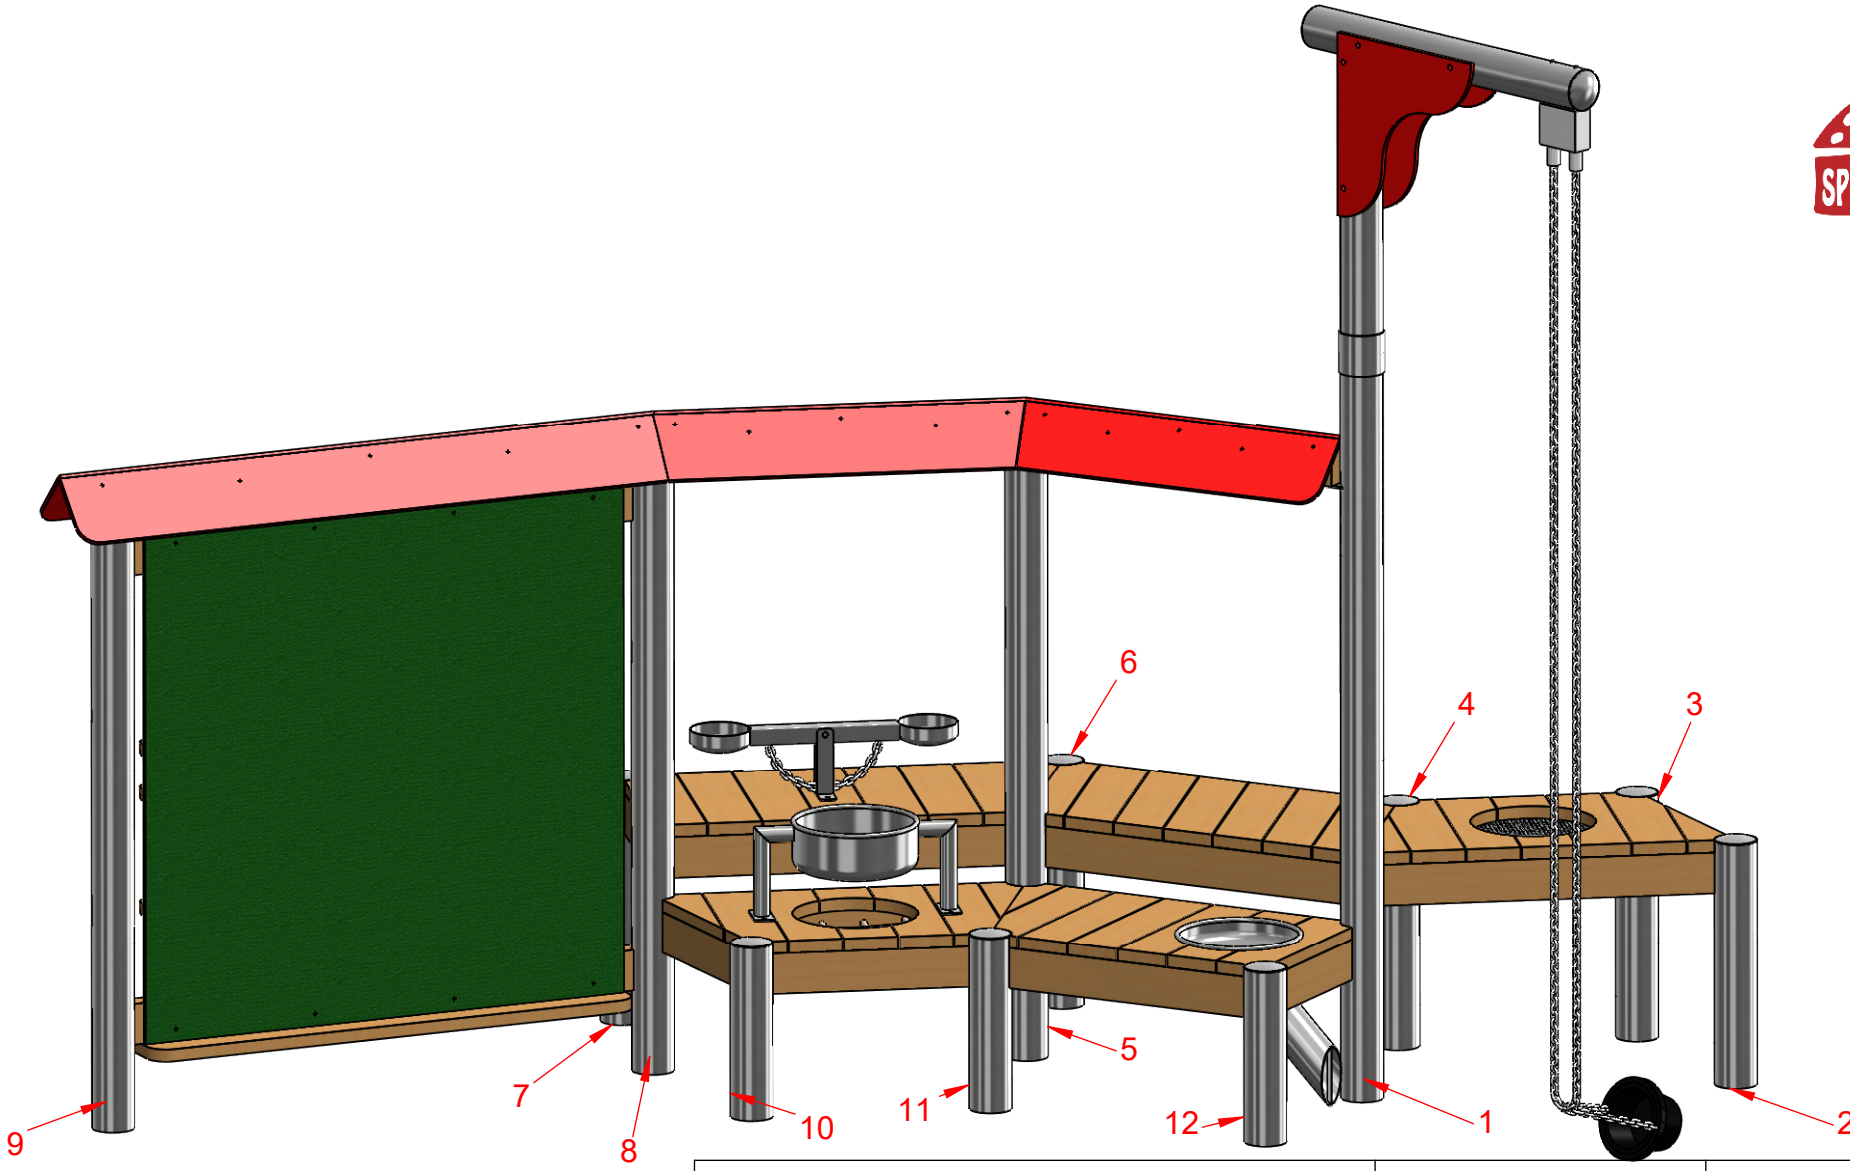


MONTAGEZEICHNUNG	Bearbeiter: Hector Roca	Datum: 06.04.2021	Blatt: 1/5
Spiel-Bau GmbH Alte Weinberge 21 - 14776 Brandenburg / Havel Tel.: 03381 / 26 14 0 - Fax.: 03381 / 26 14 18	Sandküche, groß Best.-Nr.: 3.3057-E		

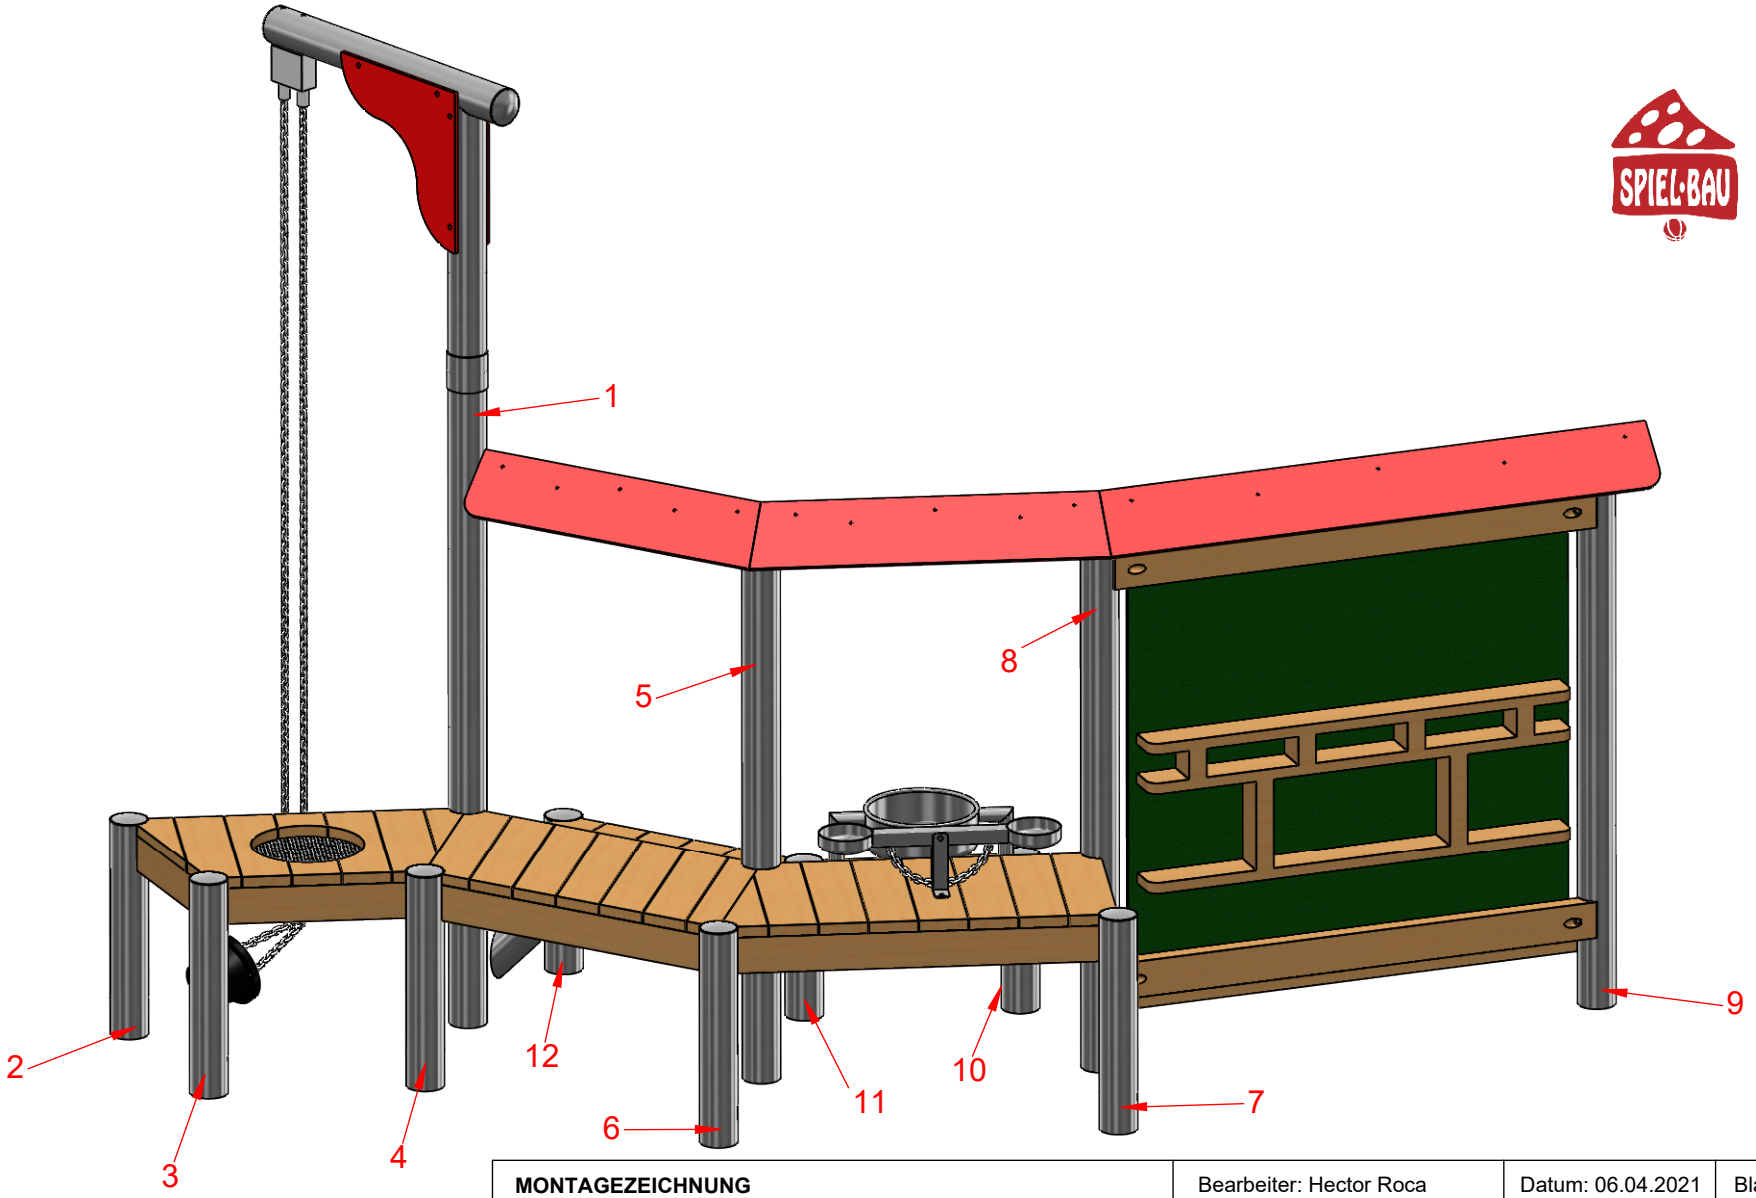



MONTAGEZEICHNUNG	Bearbeiter: Hector Roca	Datum: 06.04.2021	Blatt: 2/5
Spiel-Bau GmbH Alte Weinberge 21 - 14776 Brandenburg / Havel Tel.: 03381 / 26 14 0 - Fax.: 03381 / 26 14 18	Sandküche, groß Best.-Nr.: 3.3057-E		

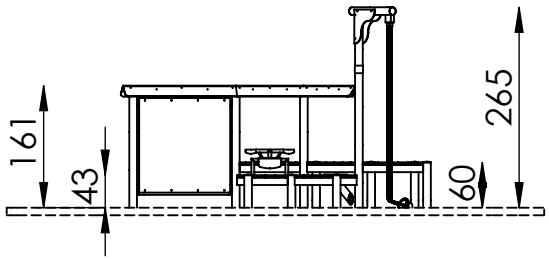

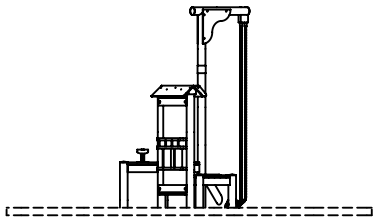

M 1:100

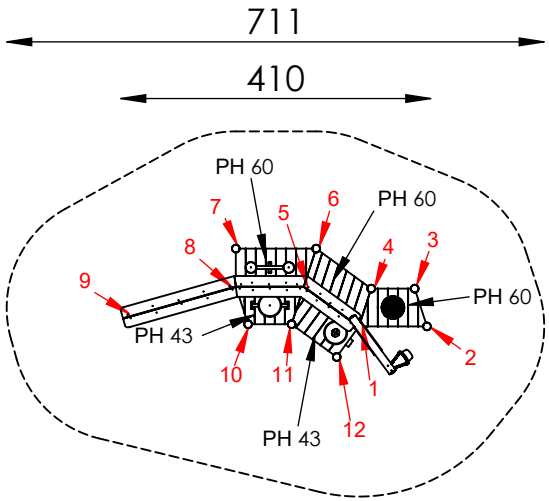

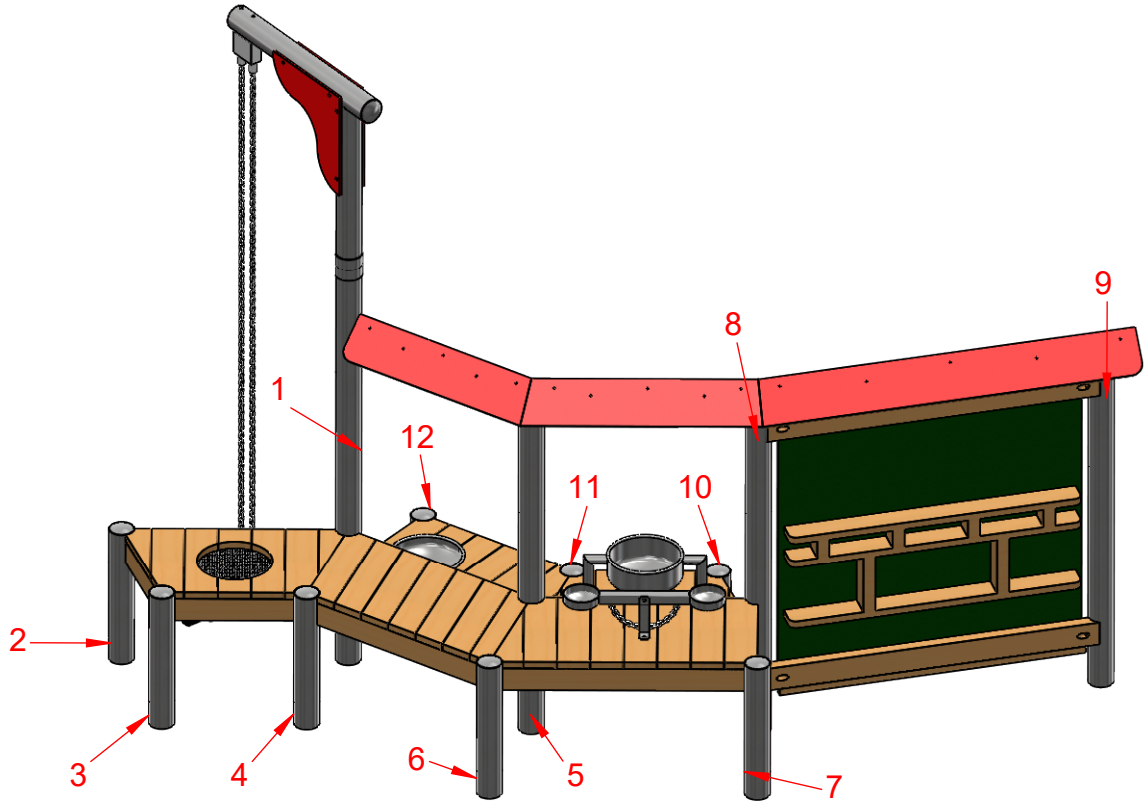



Maximale freie Fallhöhe nach EN 1176:
60 cm

Kein falldämpfender Untergrund erforderlich

Im Bereich 1,5 m umlaufend dürfen
keine scharfen Kanten etc.
auf dem Untergrund vorhanden sein

MONTAGEZEICHNUNG	Bearbeiter: Hector Roca	Datum: 06.04.2021	Blatt: 3/5
Spiel-Bau GmbH Alte Weinberge 21 - 14776 Brandenburg / Havel Tel.: 03381 / 26 14 0 - Fax.: 03381 / 26 14 18	Sandküche, groß Best.-Nr.: 3.3057-E		

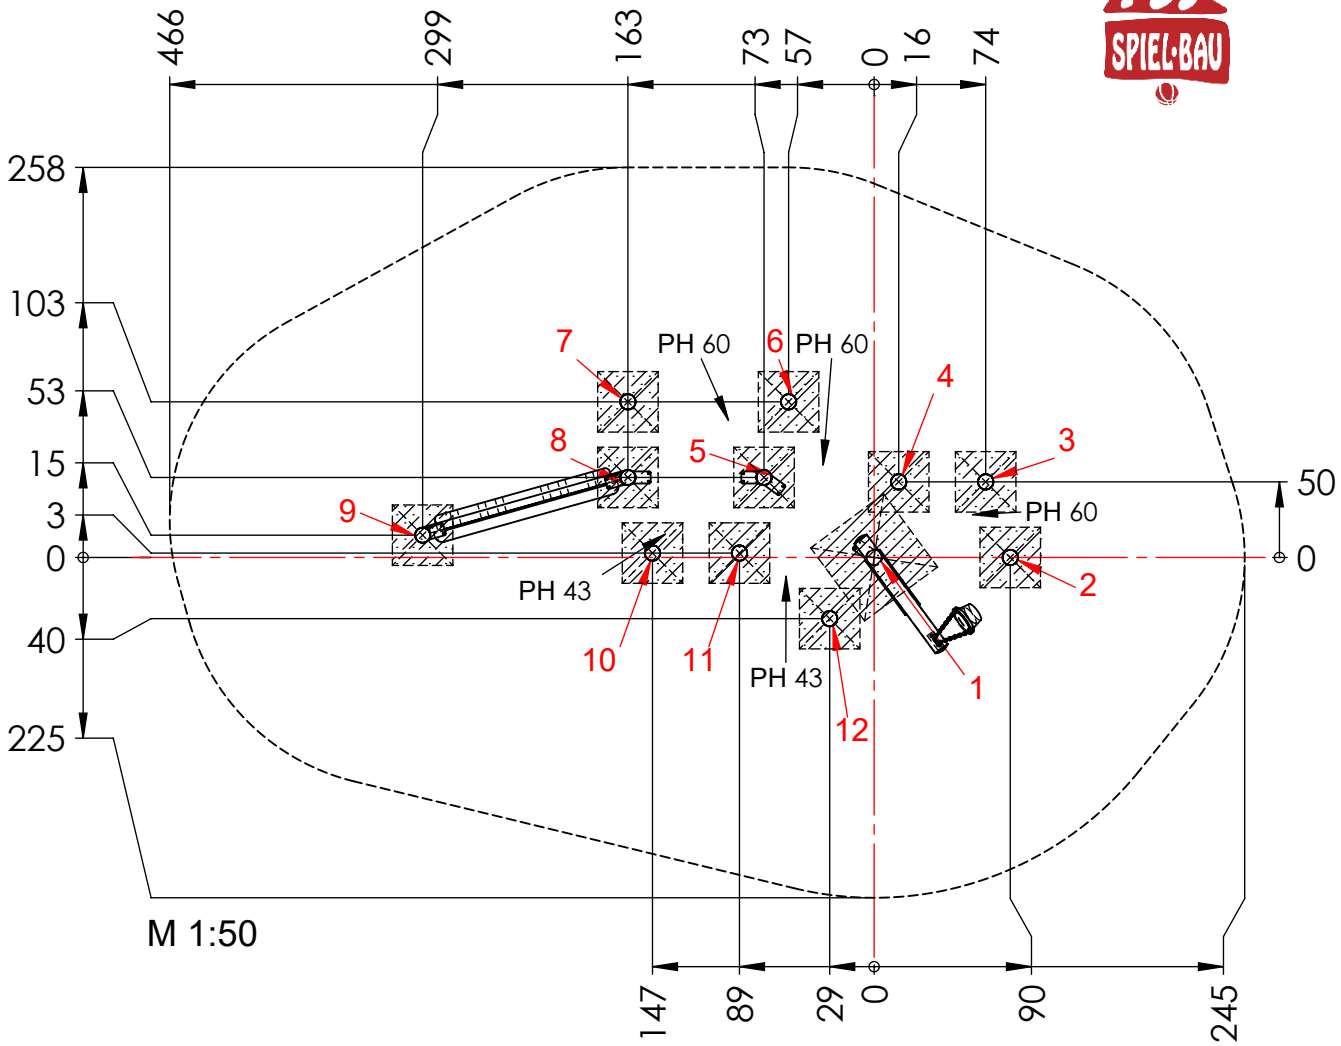

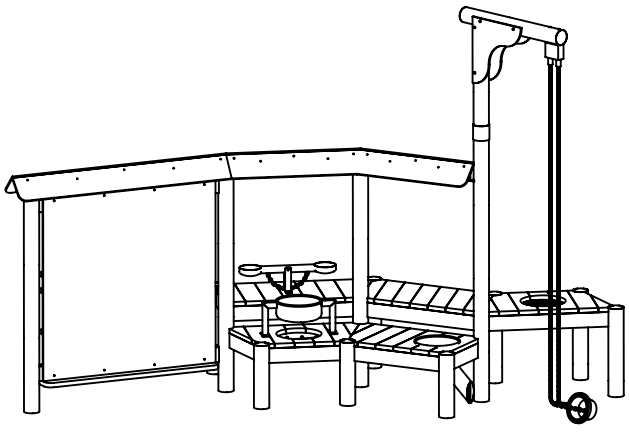

Fundamentierung: Ortbeton C25/30


- Pfosten 1:
  je 60x60x40 cm siehe Detail a1-E)

- Pfosten 2 bis 12:
  je 40x40x40 cm siehe Detail a-E)

MONTAGEZEICHNUNG	Bearbeiter: Hector Roca	Datum: 06.04.2021	Blatt: 4/5
Spiel-Bau GmbH Alte Weinberge 21 - D-14776 Brandenburg / Havel Tel.: 03381 / 26 14 0 - Fax.: 03381 / 26 14 18	Sandküche, groß Best.-Nr.: 3.3057-E		


Fundamentdetail Pfosten a1-E)


M 1:25

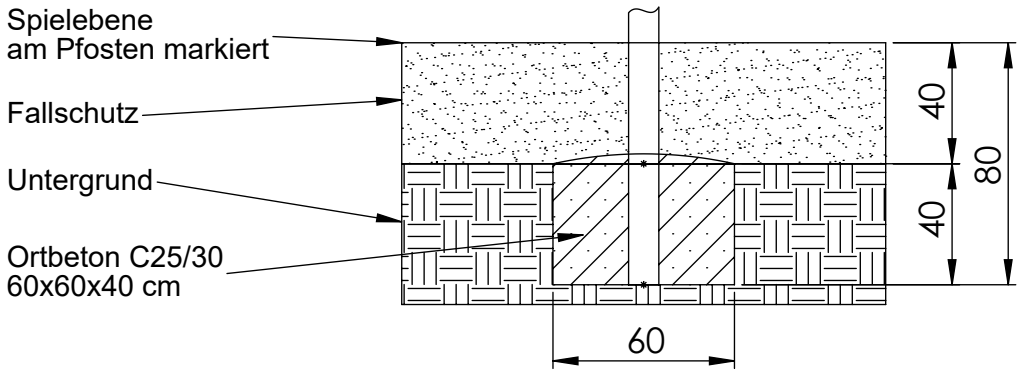

Fundamentdetail Pfosten a-E)

M 1:25

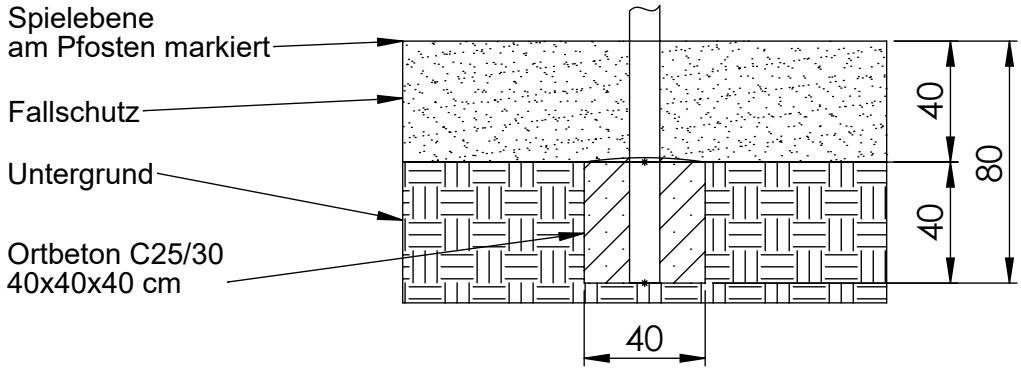

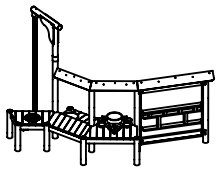

MONTAGEZEICHNUNG	Bearbeiter: Hector Roca	Datum: 06.04.2021	Blatt: 5/5
Spiel-Bau GmbH Alte Weinberge 21 - D-14776 Brandenburg / Havel Tel.: 03381 / 26 14 0 - Fax.: 03381 / 26 14 18	Sandküche, groß Best.-Nr.: 3.3057-E		