


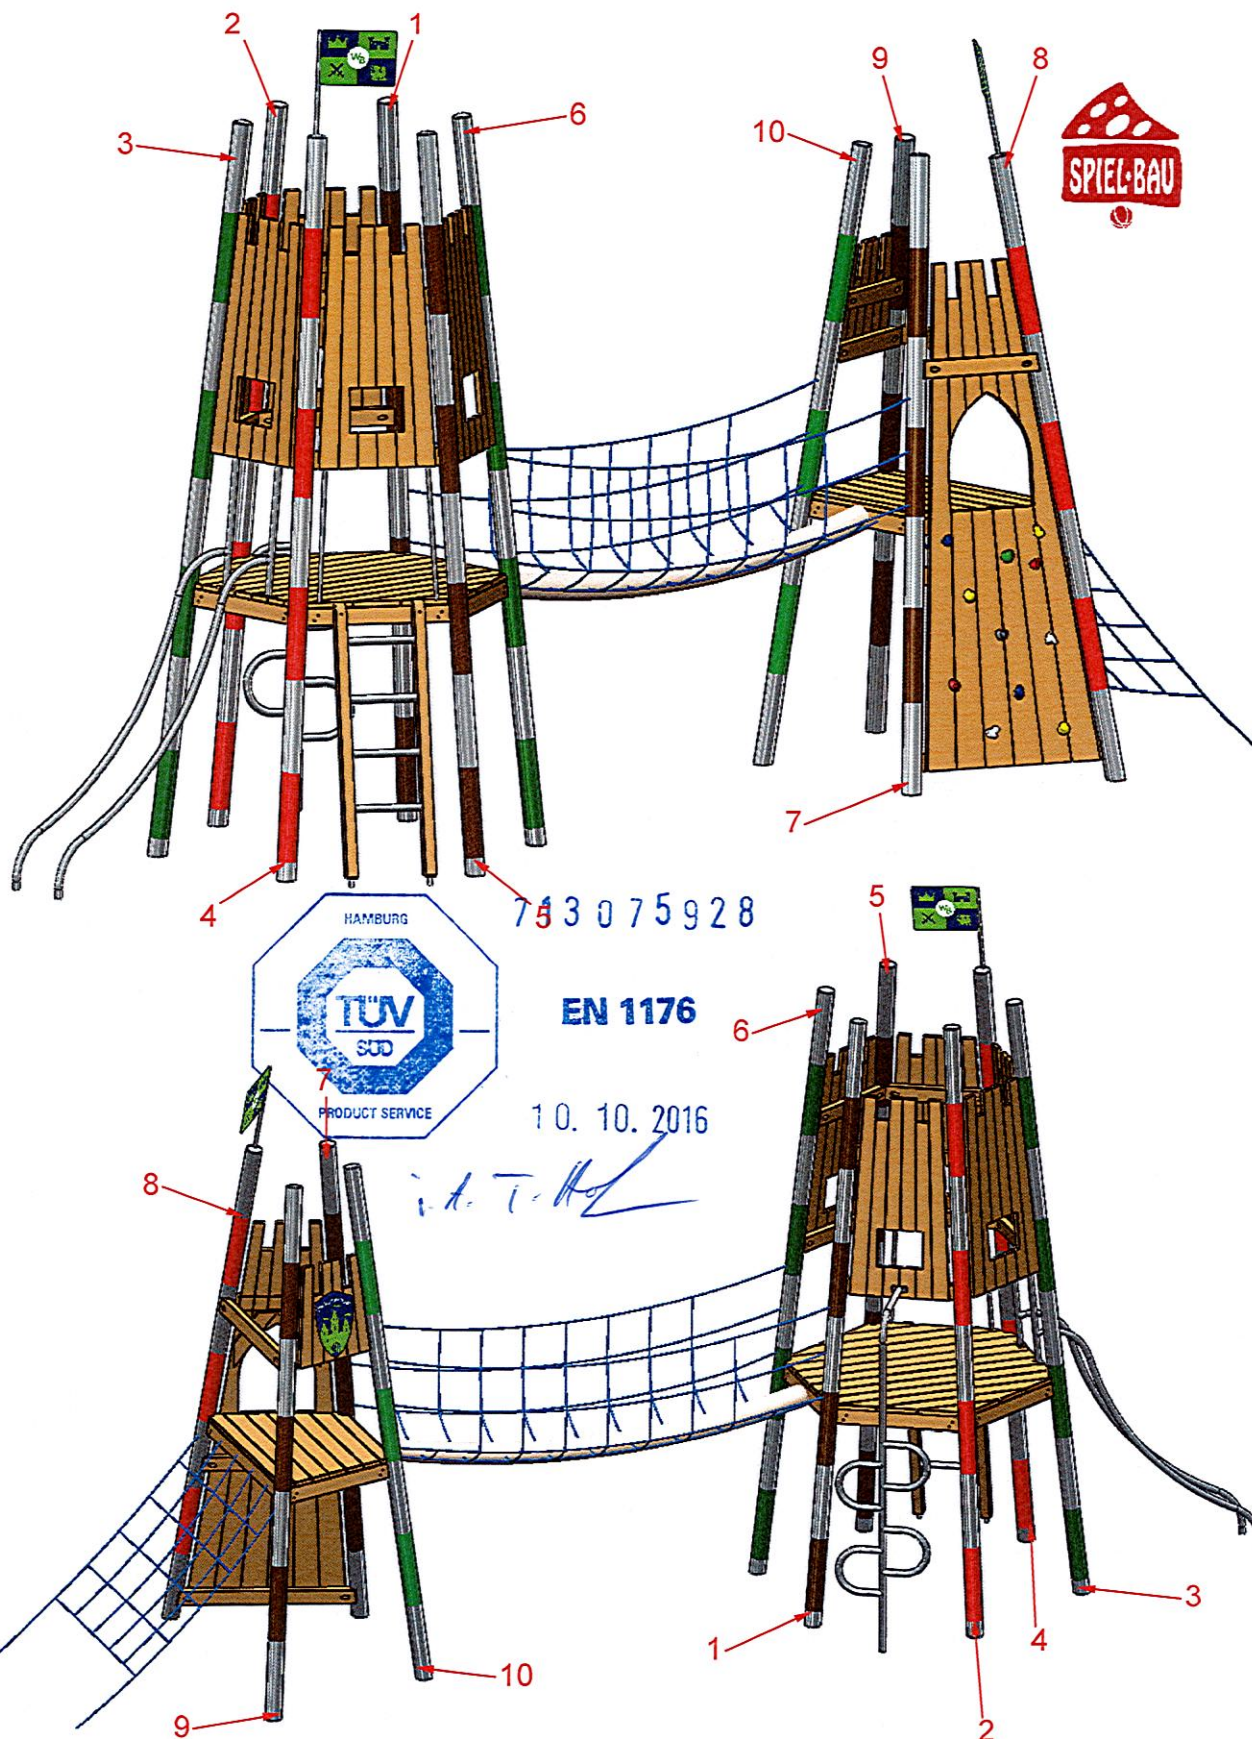

MONTAGEZEICHNUNG



Bearbeiter: Matti Plundke

Datum: 08.06.2016

Blatt: 1/4

Spiel-Bau GmbH
 Alte Weinberge 21 - D-14776 Brandenburg / Havel
 Tel.: 03381 / 26 14 0 - Fax.: 03381 / 26 14 18

Pyramide Wite-Burch II
 Best.-Nr.: 1.0050-160502-62-M

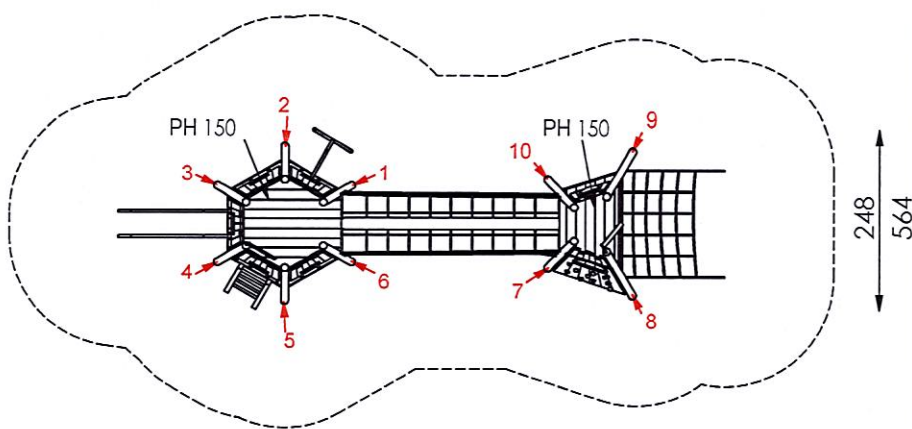
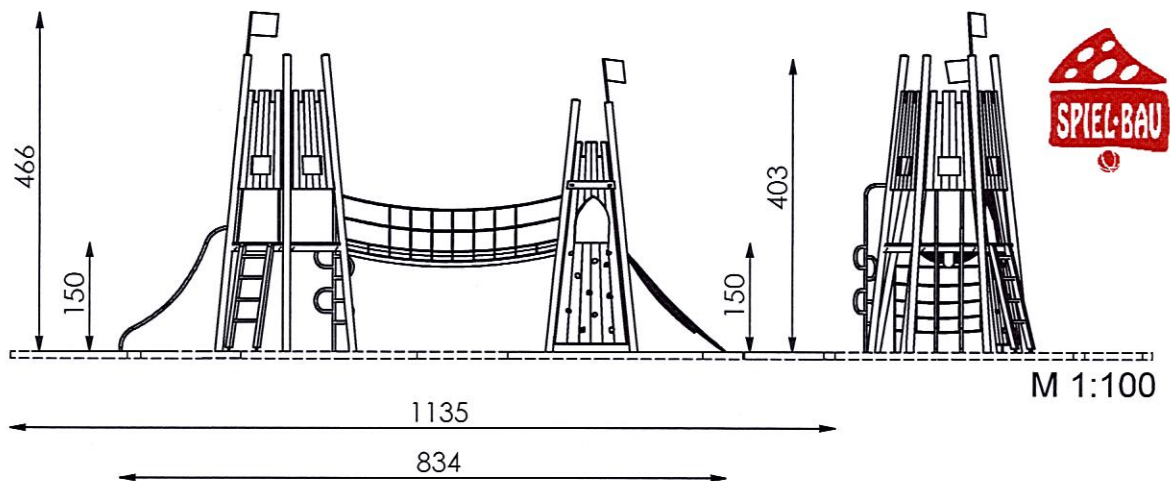


- maximale freie Fallhöhe: 150 cm

- erforderlicher Fallschutzbereich
(n. DIN EN 1176): 50 m²

- empfohlener Untergrund:

- Deutschland: mindestens Rasen
- Europa: 40 cm Fallschuttkies 2/8 mm
Grobsand, Holzfasern oder
Kunststoffe mit HIC- Prüfung

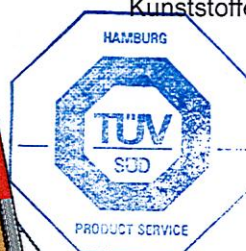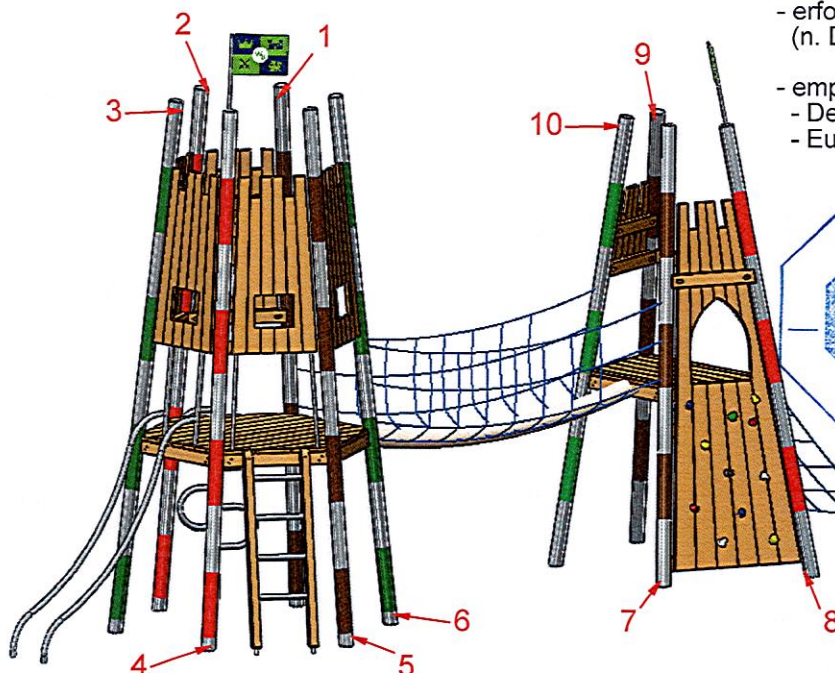

713 075928

EN 1176

10. 10. 2016

E. A. T. K.

MONTAGEZEICHNUNG


Bearbeiter: Matti Plundke

Datum: 08.06.2016

Blatt: 2/4

Spiel-Bau GmbH
Alte Weinberge 21 - D-14776 Brandenburg / Havel
Tel.: 03381 / 26 14 0 - Fax.: 03381 / 26 14 18

Pyramide Wite-Burch II
Best.-Nr.: 1.0050-160502-62-M

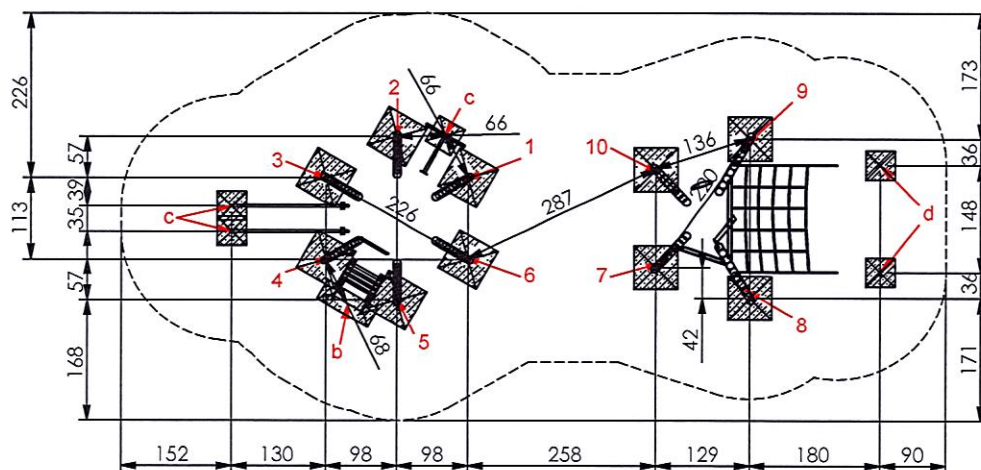

M 1:100

Fundamentierung: Ortbeton C25/30

- Pfosten 1 bis 10:
je 60x60x40 cm siehe Detail a1-E)
- Leiter:
je 80x30x40 cm siehe Detail b)
- Kletterstange:
je 40x40x40 cm siehe Detail c)
- Seil:
je 40x40x40 cm siehe Detail d)



713 075 928



EN 1176


Fundamentdetail Pfosten a1-E) M 1:25

Spielebene
am Pfosten markiert

Fallschutz

Untergrund

Ortbeton C25/30
60x60x40 cm

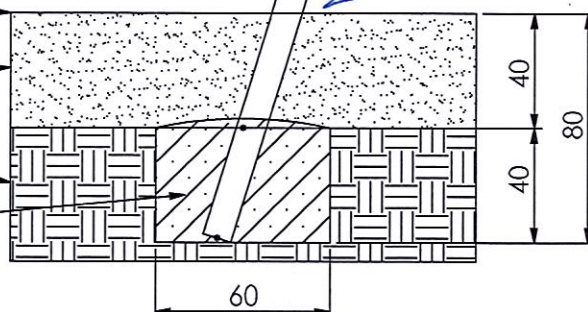

10. 10. 2016

A. T. H.

MONTAGEZEICHNUNG

Bearbeiter: Matti Plundke


Datum: 08.06.2016

Blatt: 3/4


Spiel-Bau GmbH
Alte Weinberge 21 - D-14776 Brandenburg / Havel
Tel.: 03381 / 26 14 0 - Fax.: 03381 / 26 14 18

Pyramide Wite-Burch II
Best.-Nr.: 1.0050-160502-62-M



Fundamentdetail Kletterstange/ Erdanker c) M 1:25

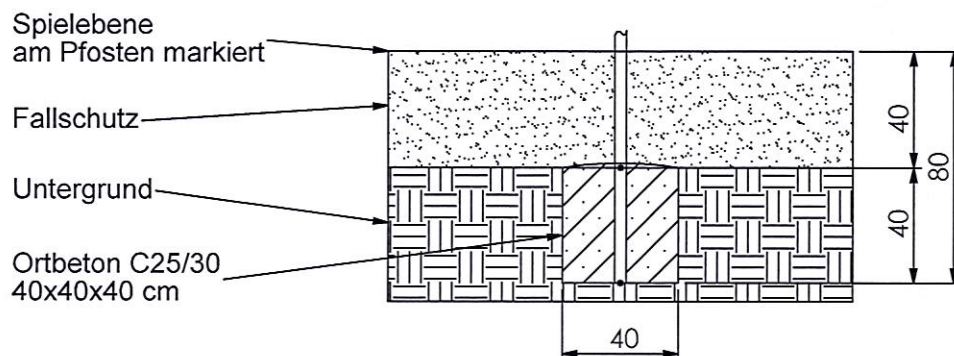

Fundamentdetail Netz/ Seil d) M 1:25

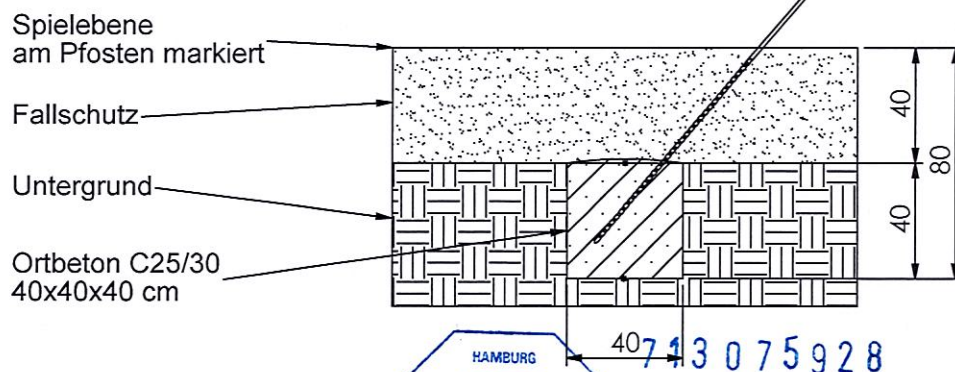

Fundamentdetail Leiter b) M 1:25

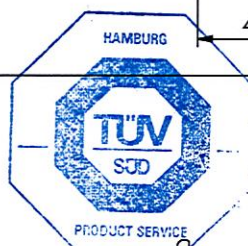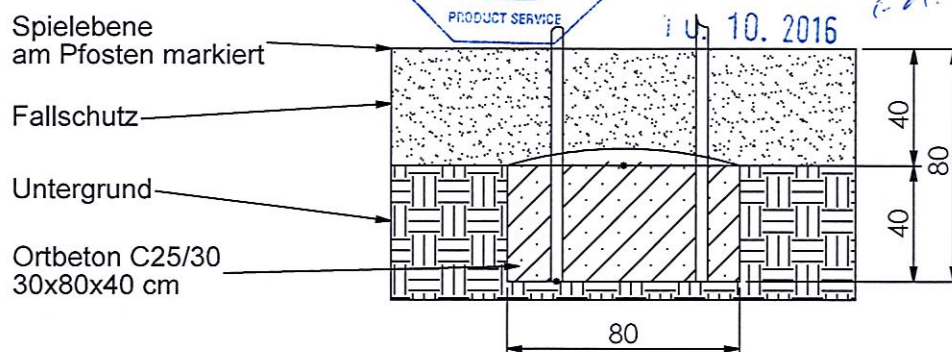

EN 1176

10.10.2016

i.A. T. Hoff

MONTAGEZEICHNUNG

Bearbeiter: Matti Plundke

Datum: 08.06.2016

Blatt: 4/4

Spiel-Bau GmbH
Alte Weinberge 21 - D-14776 Brandenburg / Havel
Tel.: 03381 / 26 14 0 - Fax.: 03381 / 26 14 18

Pyramide Wite-Burch II
Best.-Nr.: 1.0050-160502-62-M