
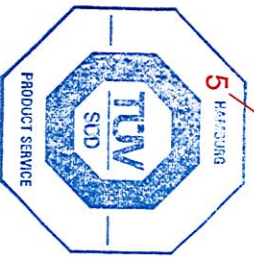


Baum bauseits
vorhanden!

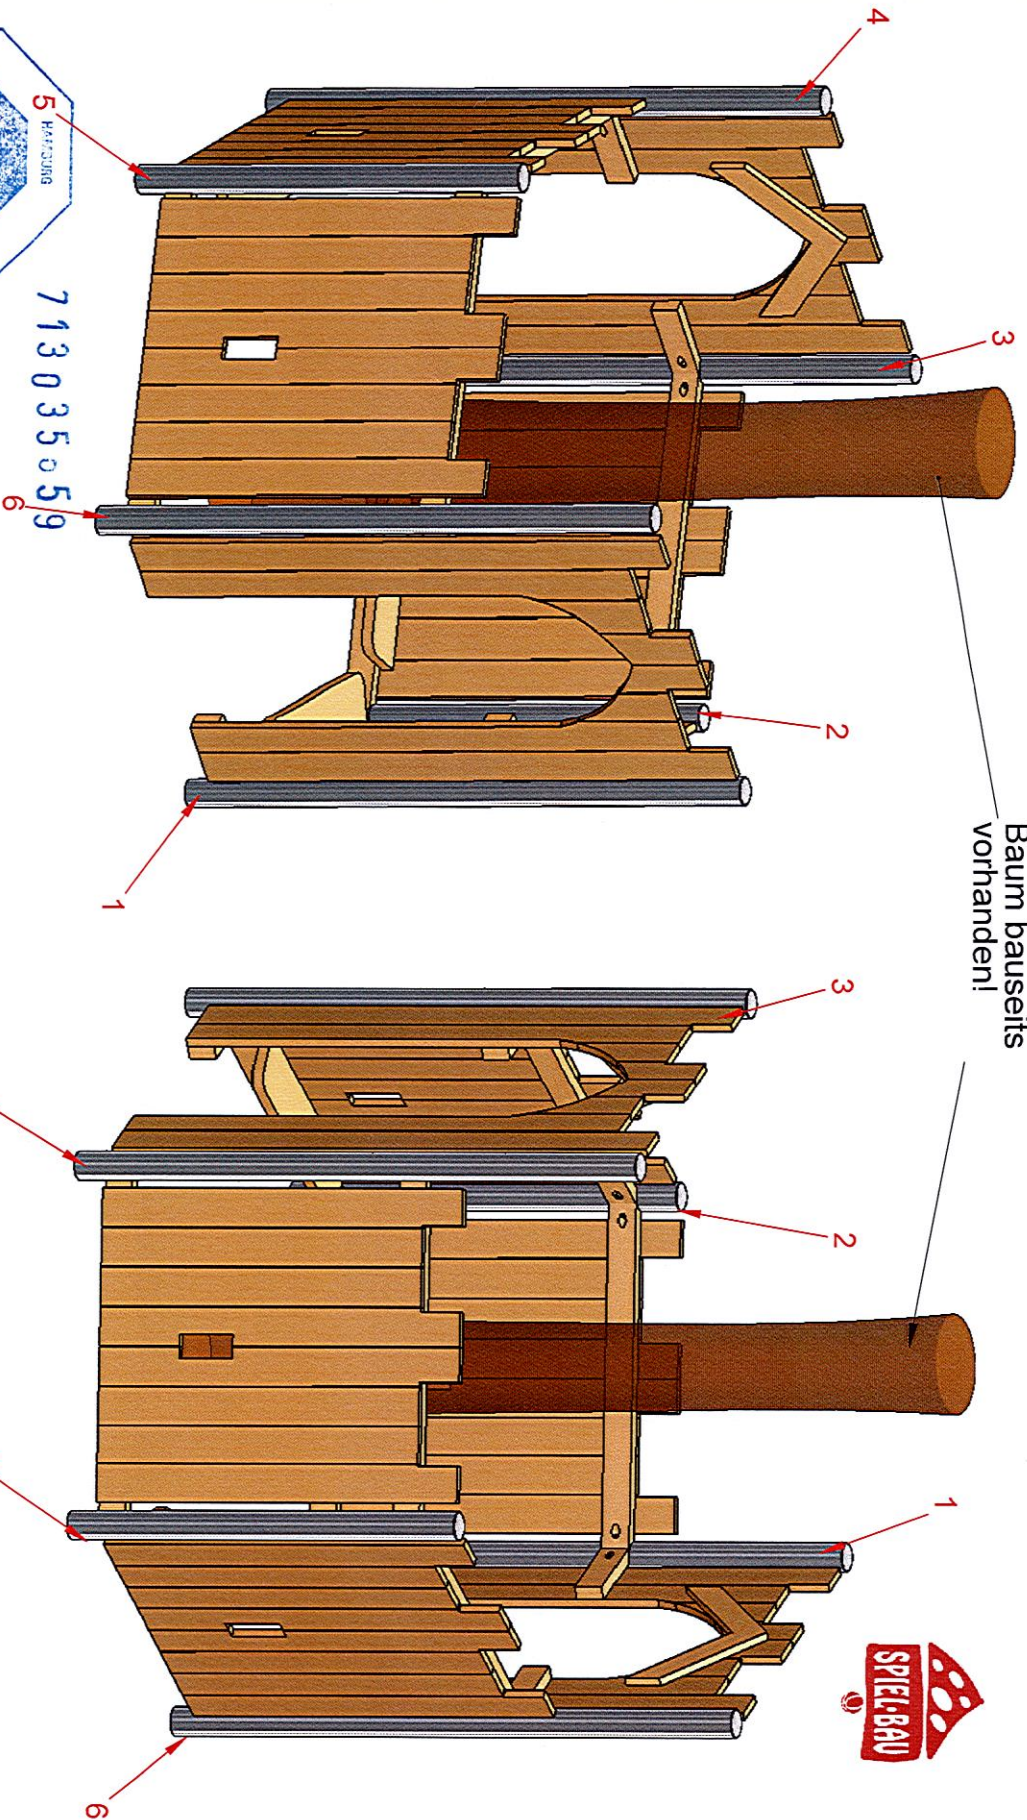

EN 1176

71303505/9

02.07.2014

i.A. T. Hof

Spiel-Bau GmbH
Alte Weinberge 21 - 14776 Brandenburg / Havel
Tel.: 03381 / 26 14 0 - Fax.: 03381 / 26 14 18

Sitzburg
Best.-Nr.: 2S-131209-21

Bearbeiter: Steffen Miksch Datum: 10.03.2014 Blatt: 1/3

MONTAGEZEICHNUNG

Spiel-Bau GmbH
Alte Weinberge 21 - 14776 Brandenburg / Havel
Tel.: 03381 / 26 14 0 - Fax.: 03381 / 26 14 18


Sitzburg
Best.-Nr.: 2S-131209-21

MONTAGEZEICHNUNG

Bearbeiter: Steffen Milksch

Datum: 10.03.2014


Blatt: 2/3

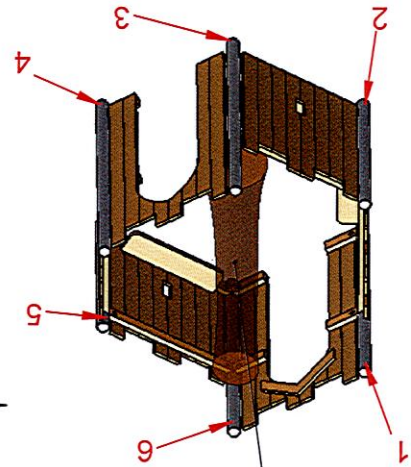

Baum bausets
vorhanden!

566
264

M 1:50

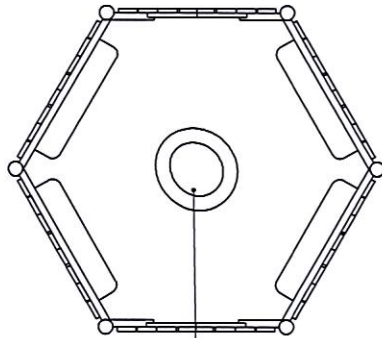

Baum bausets
vorhanden!

530
230

02.02.2014


EN 1176

713035659



210



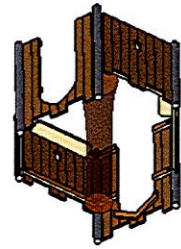

Spiel-Bau GmbH
 Alte Weinberge 21 - D-14776 Brandenburg / Havel
 Tel.: 03381 / 26 14 0 - Fax.: 03381 / 26 14 18

Sitzburg
 Best.-Nr.: ZS-131209-21

MONTAGEZEICHNUNG

Bearbeiter: Steffen Milksch

Datum: 10.03.2014

Blatt: 3/3

Fundamentdetail Pfosten a1-E)
 M 1:25

- Pfosten 1 bis 6:
 je 60x60x40 cm siehe Detail a1-E)

Fundamentierung: Ortbeton C25/30

