



713055306

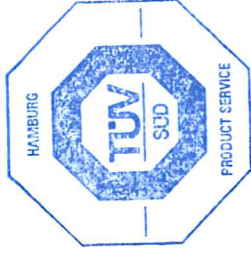

EN 1176

13.01.2015

i.A.-T. Hoff

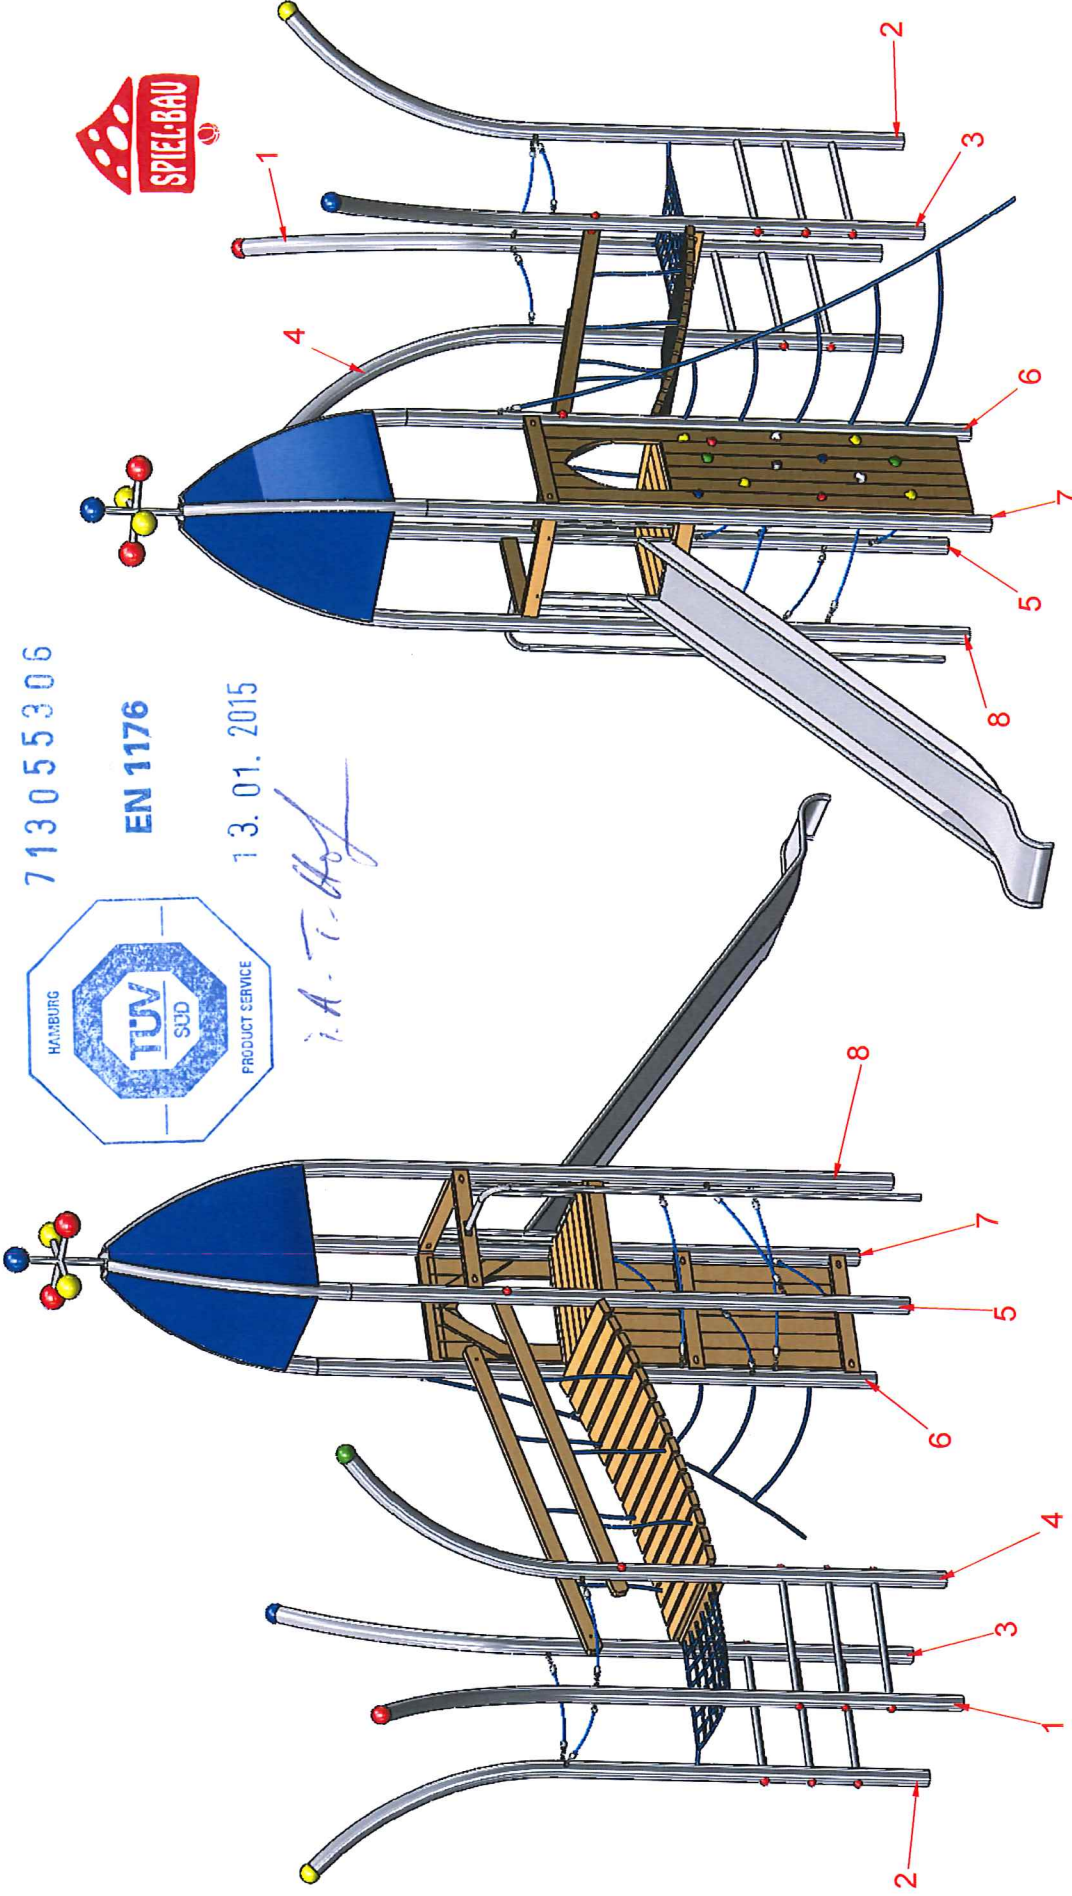

MONTAGEZEICHNUNG


Bearbeiter: Juliane Buck

Datum: 12.01.2015


Blatt: 1/5

Spiel-Bau GmbH
Alte Weinberge 21 - 14776 Brandenburg / Havel
Tel.: 03381 / 26 14 0 - Fax.: 03381 / 26 14 18


Stadt der Zukunft Schenefeld II
Best.-Nr.: 8.0026-141006-42

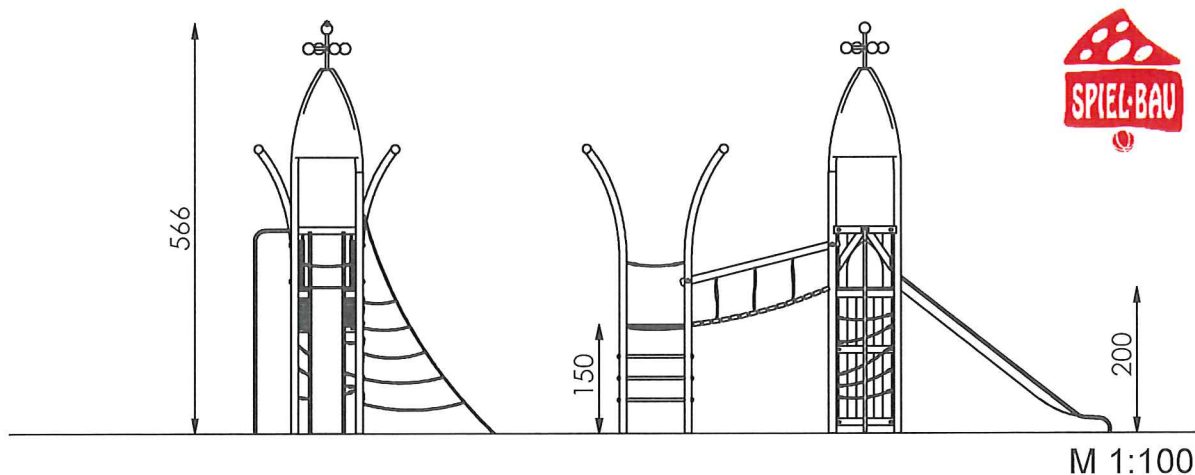

M 1:100

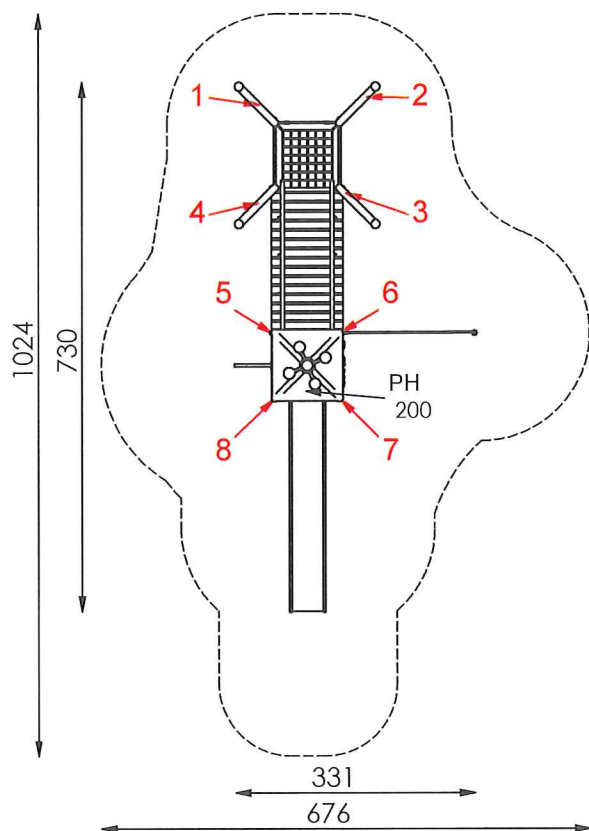

- maximale freie Fallhöhe: 200 cm
- erforderlicher Fallschutzbereich (n. DIN EN 1176): 45 m²
- empfohlener Untergrund:
40 cm Fallschuttkies 2/8 mm
Grobsand, Holzfasern oder
Kunststoffe mit HIC- Prüfung

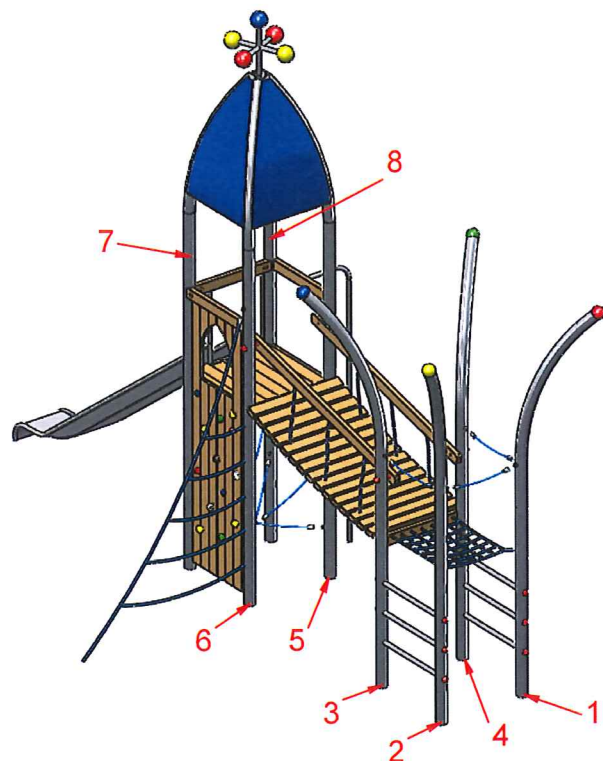

713055306

EN 1176

13.01.2015

i.A. T. Hof

MONTAGEZEICHNUNG


Bearbeiter: Juliane Buck

Datum: 12.01.2015

Blatt: 2/5

Spiel-Bau GmbH
Alte Weinberge 21 - D-14776 Brandenburg / Havel
Tel.: 03381 / 26 14 0 - Fax.: 03381 / 26 14 18

Stadt der Zukunft Schenefeld II
Best.-Nr.: 8.0026-141006-42

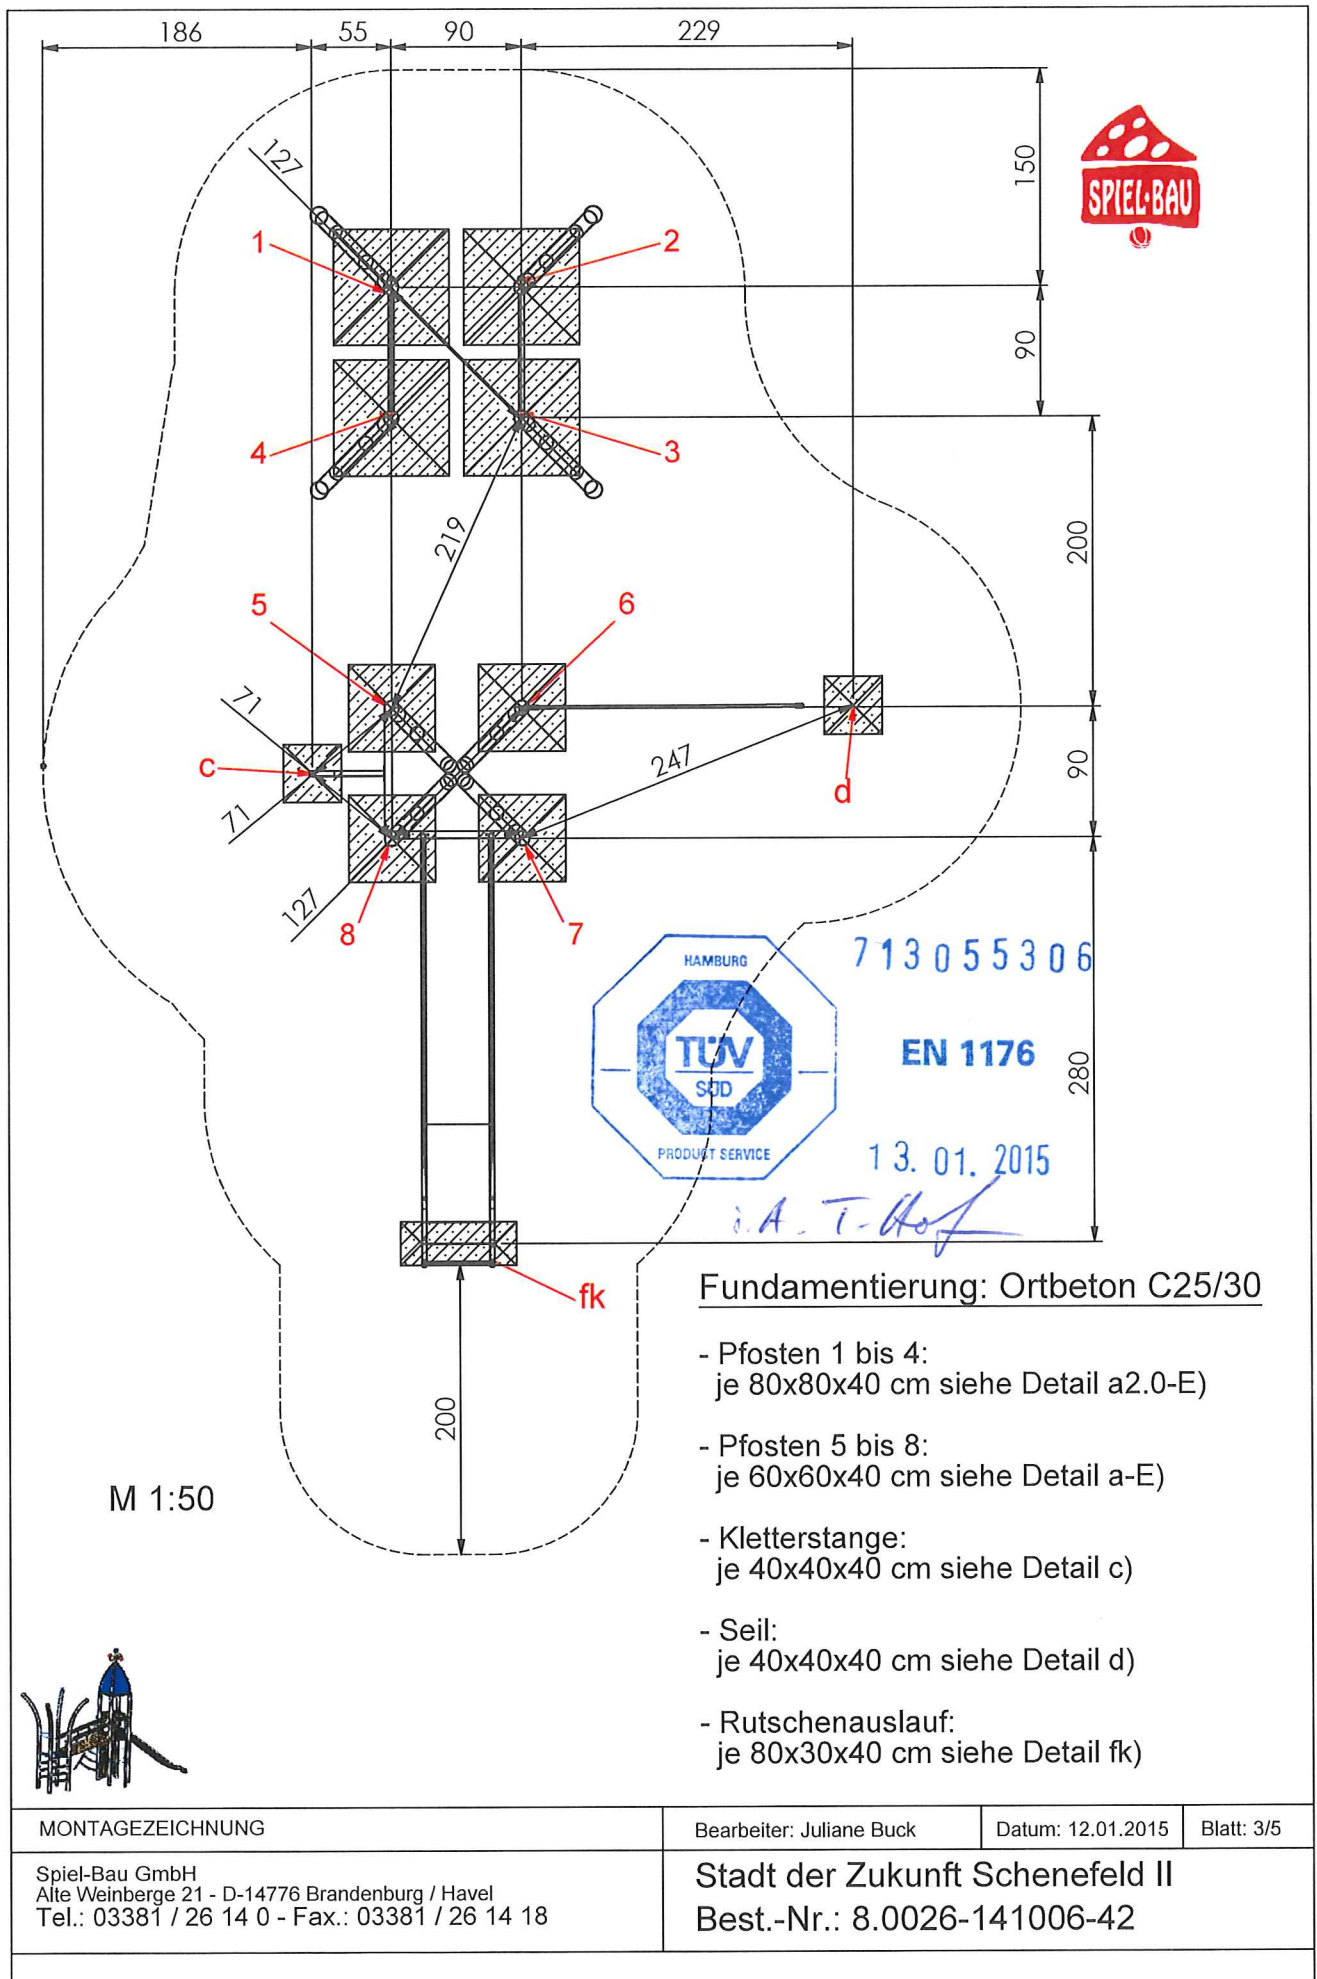

MONTAGEZEICHNUNG

Bearbeiter: Juliane Buck


Datum: 12.01.2015

Blatt: 3/5


Spiel-Bau GmbH
Alte Weinberge 21 - D-14776 Brandenburg / Havel
Tel.: 03381 / 26 14 0 - Fax.: 03381 / 26 14 18

Stadt der Zukunft Schenefeld II
Best.-Nr.: 8.0026-141006-42

Fundamentdetail Pfosten a2.0-E) M 1:25

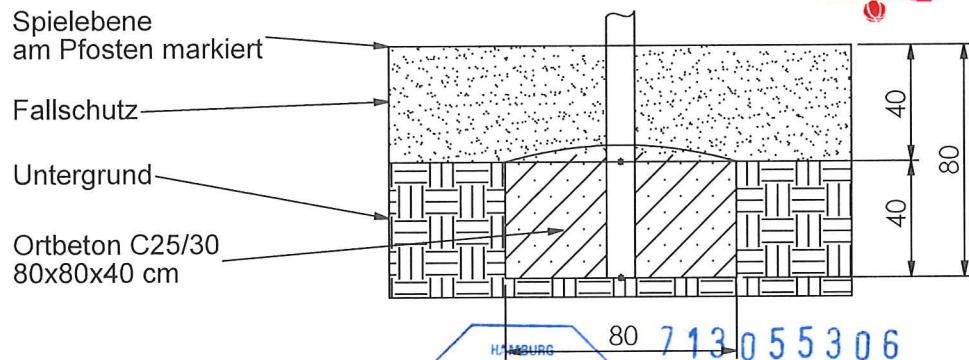


Fundamentdetail Pfosten a1-E) M 1:25


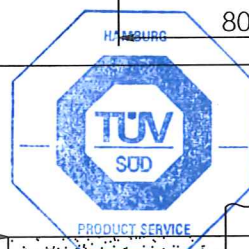


EN 1176

1.3.01.2015

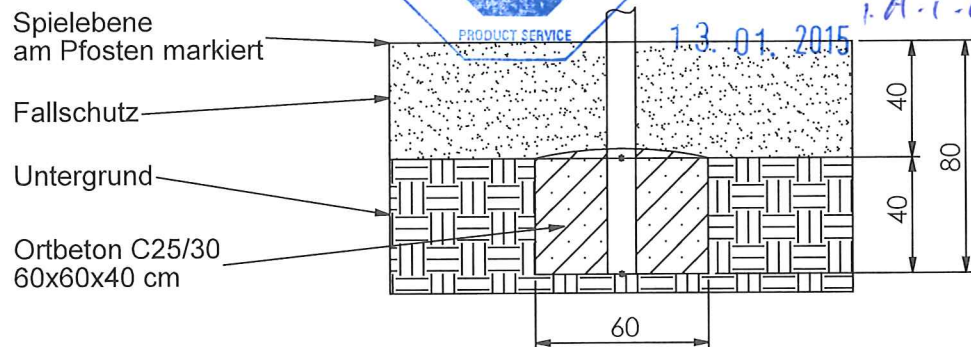

Fundamentdetail Kastenrutsche fk) M 1:25

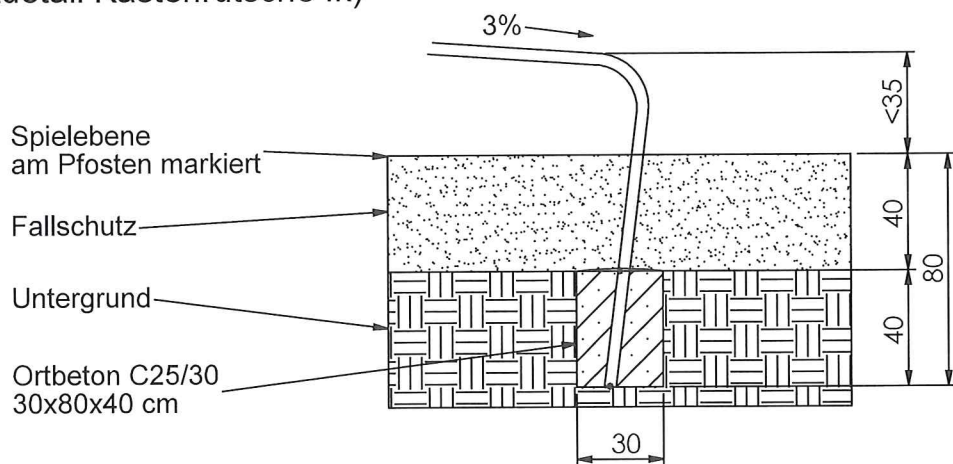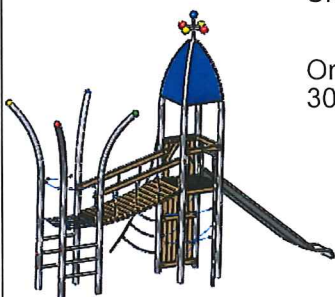

MONTAGEZEICHNUNG

Bearbeiter: Juliane Buck

Datum: 12.01.2015


Blatt: 4/5

Spiel-Bau GmbH
Alte Weinberge 21 - D-14776 Brandenburg / Havel
Tel.: 03381 / 26 14 0 - Fax.: 03381 / 26 14 18




Stadt der Zukunft Schenefeld II
Best.-Nr.: 8.0026-141006-42



Fundamentdetail Kletterstange/ Erdanker c) M 1:25

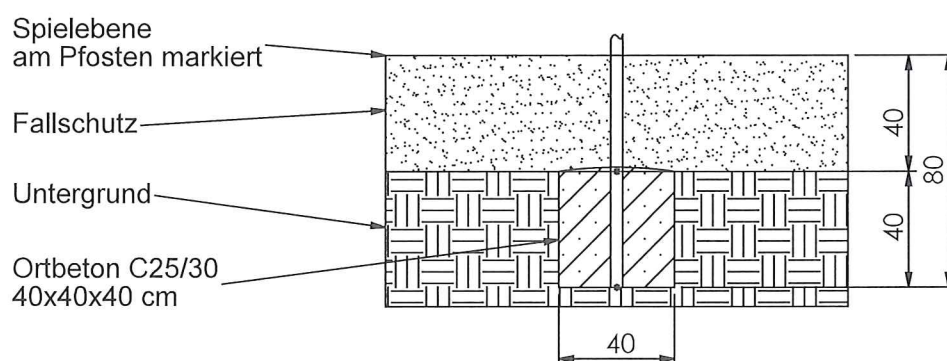

Fundamentdetail Netz/ Seil d) M 1:25

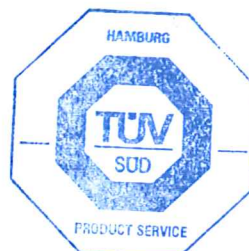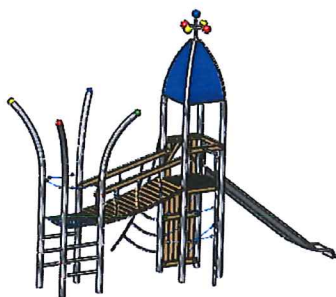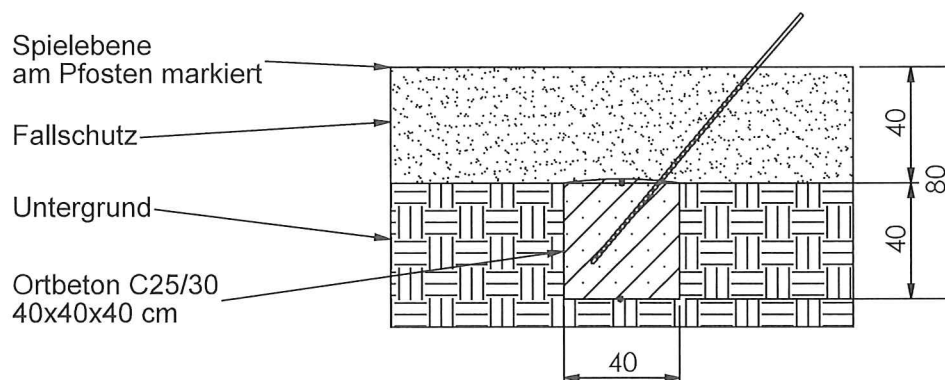

713055306

EN 1176

13.01.2015

A. T. Hoff

MONTAGEZEICHNUNG

Bearbeiter: Juliane Buck

Datum: 12.01.2015

Blatt: 5/5

Spiel-Bau GmbH
Alte Weinberge 21 - D-14776 Brandenburg / Havel
Tel.: 03381 / 26 14 0 - Fax.: 03381 / 26 14 18

Stadt der Zukunft Schenefeld II
Best.-Nr.: 8.0026-141006-42