


Lackierung nach RAL-Farbe
9017 Verkehrsschwarz

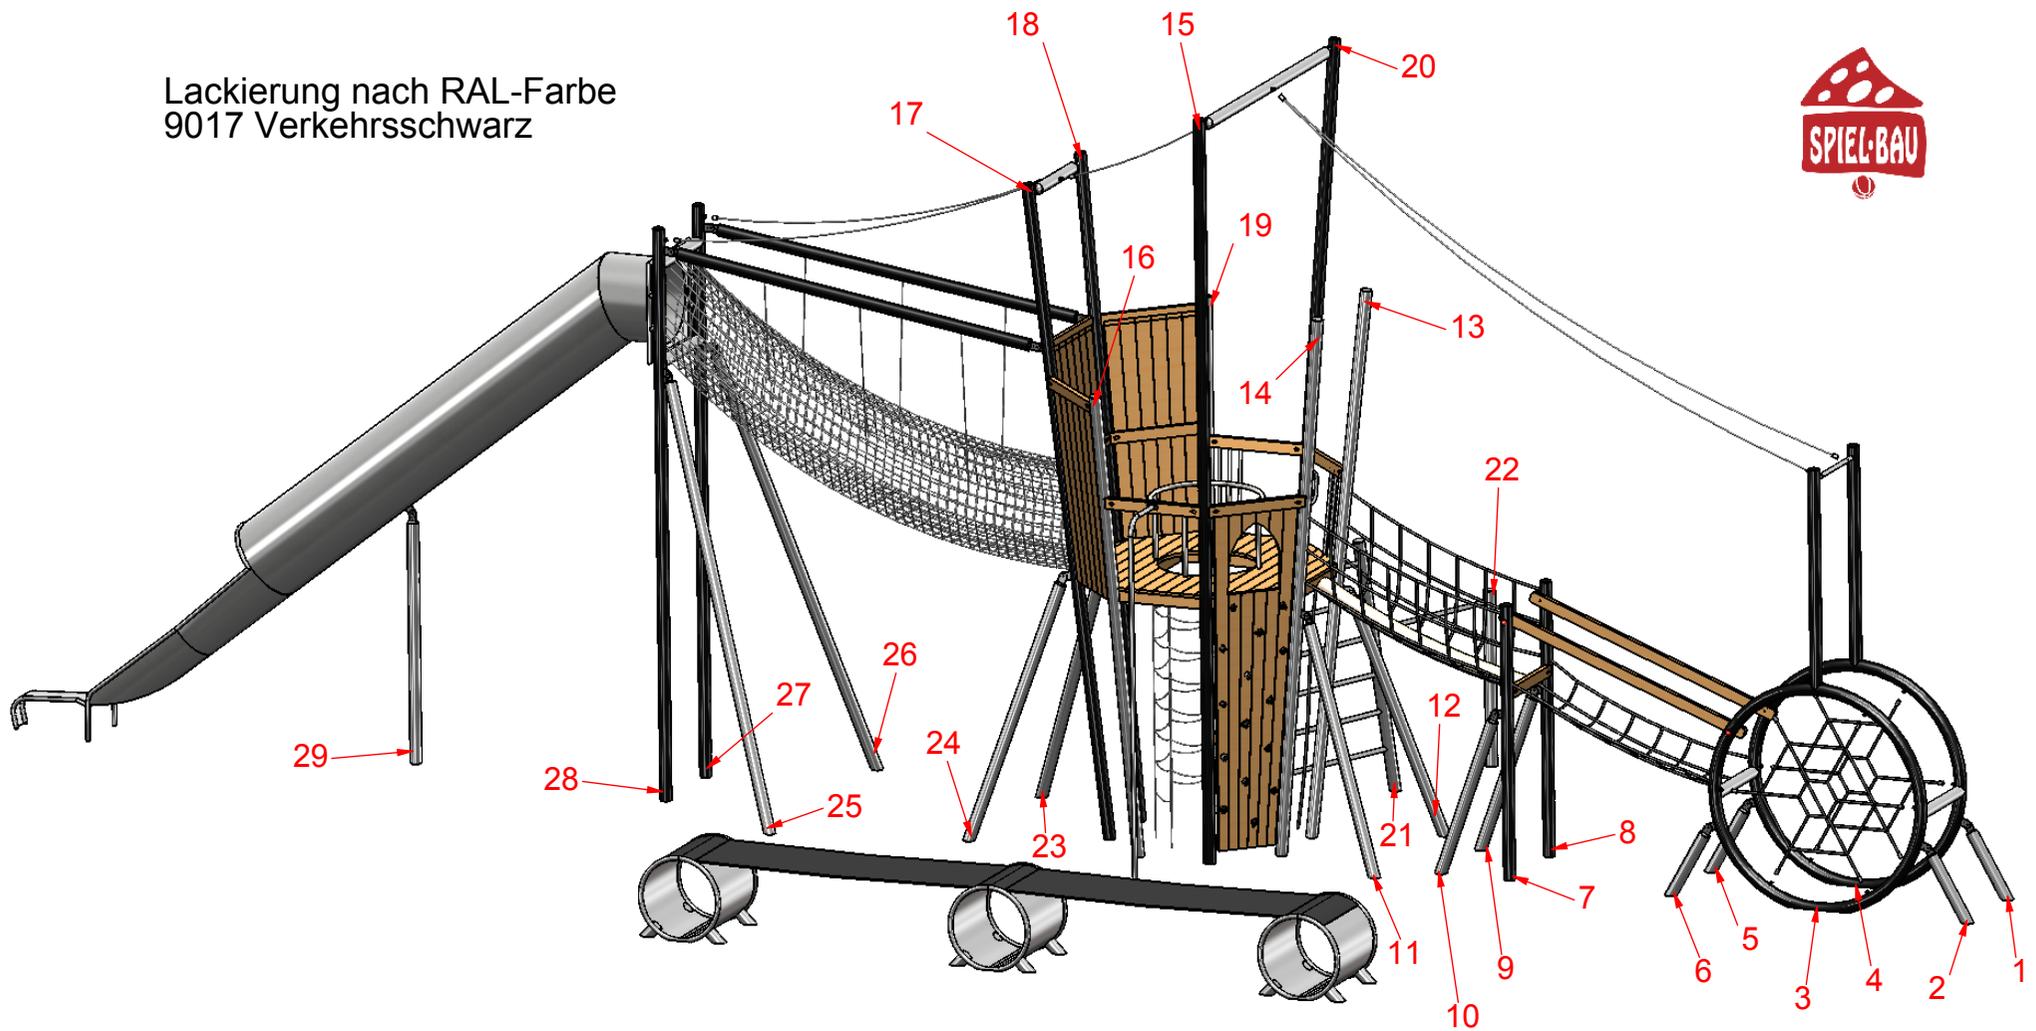

MONTAGEZEICHNUNG

Bearbeiter: Hector Roca


Datum: 08.10.2015

Blatt: 1/7

Spiel-Bau GmbH
Alte Weinberge 21 - 14776 Brandenburg / Havel
Tel.: 03381 / 26 14 0 - Fax.: 03381 / 26 14 18

Mikado-Schaufelradbagger
Best.-Nr.: 1S-150318-41-VF

Lackierung nach RAL-Farbe
9017 Verkehrsschwarz

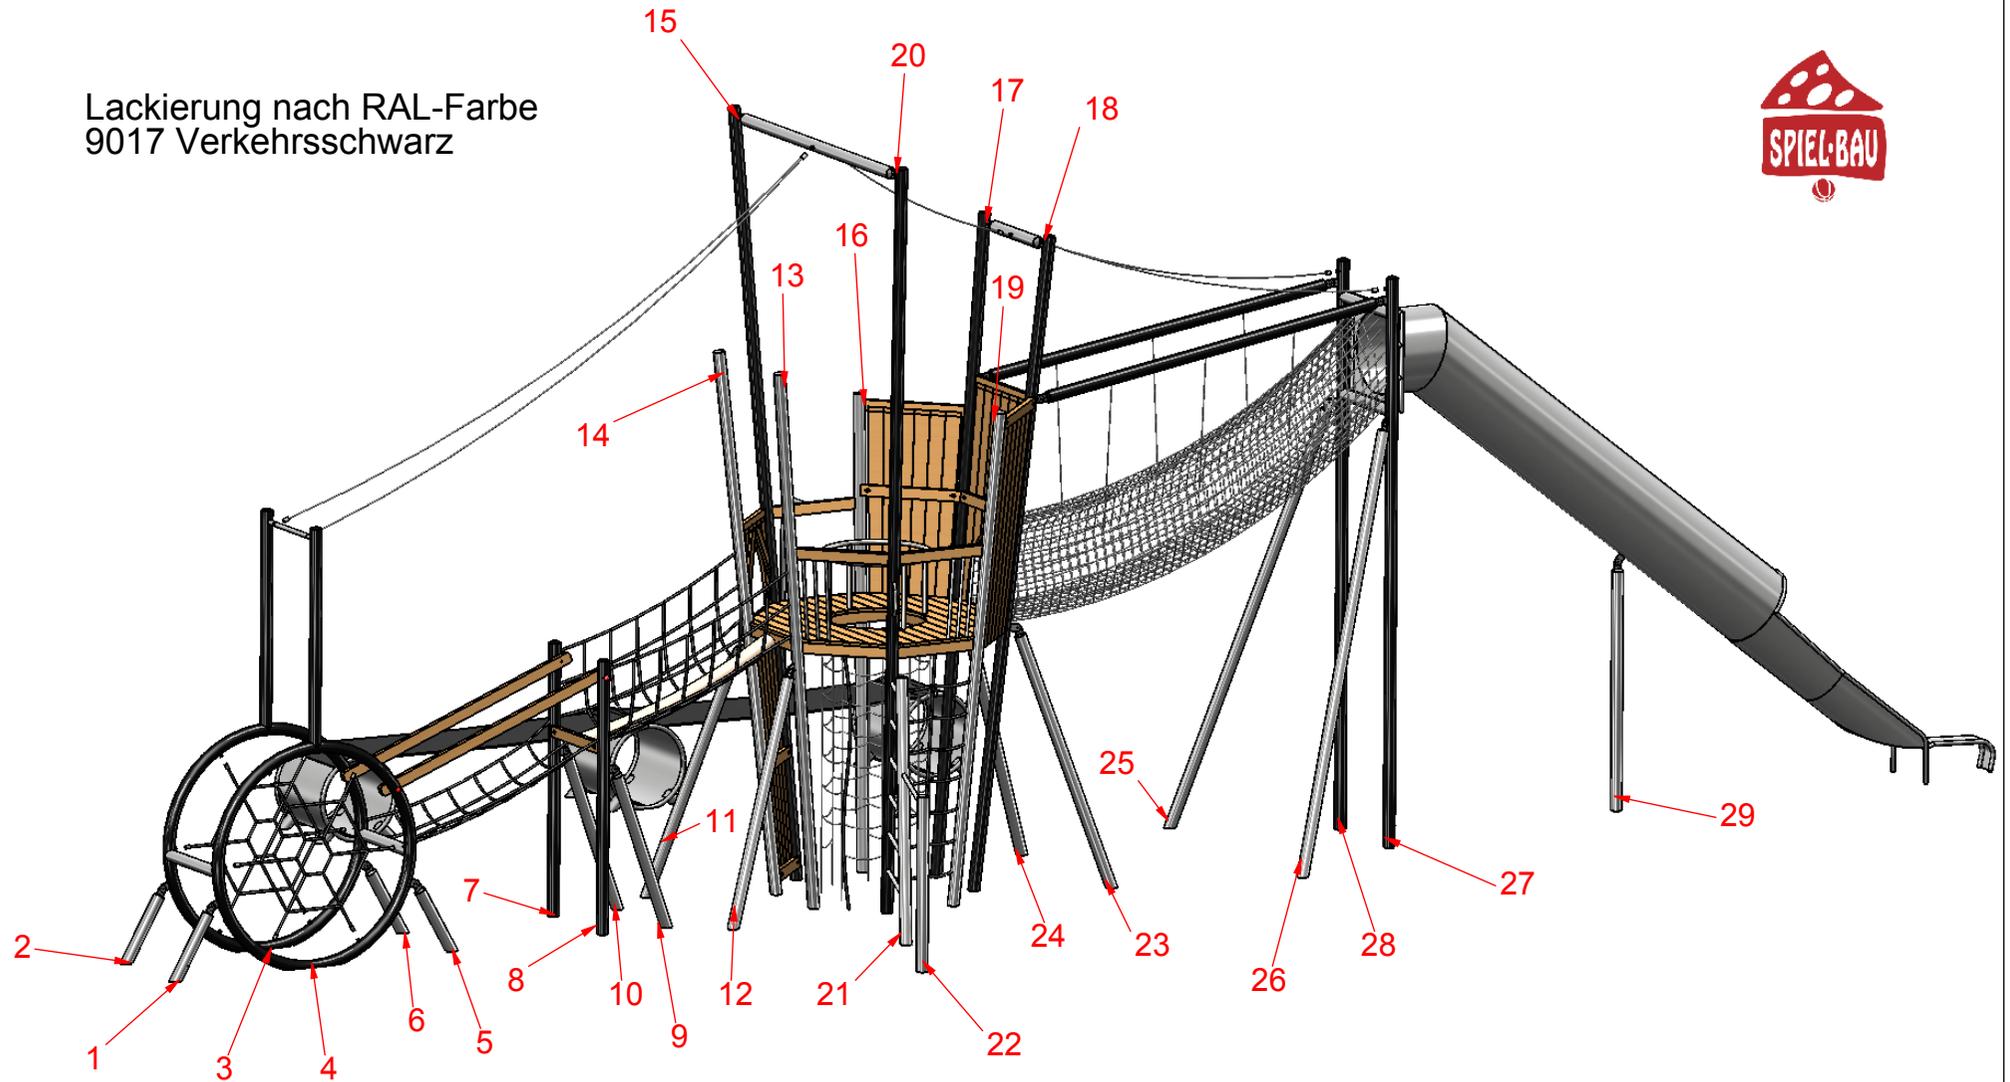

MONTAGEZEICHNUNG



Bearbeiter: Hector Roca

Datum: 08.10.2015

Blatt: 2/7





Spiel-Bau GmbH
Alte Weinberge 21 - 14776 Brandenburg / Havel
Tel.: 03381 / 26 14 0 - Fax.: 03381 / 26 14 18

Mikado-Schaufelradbagger
Best.-Nr.: 1S-150318-41-VF

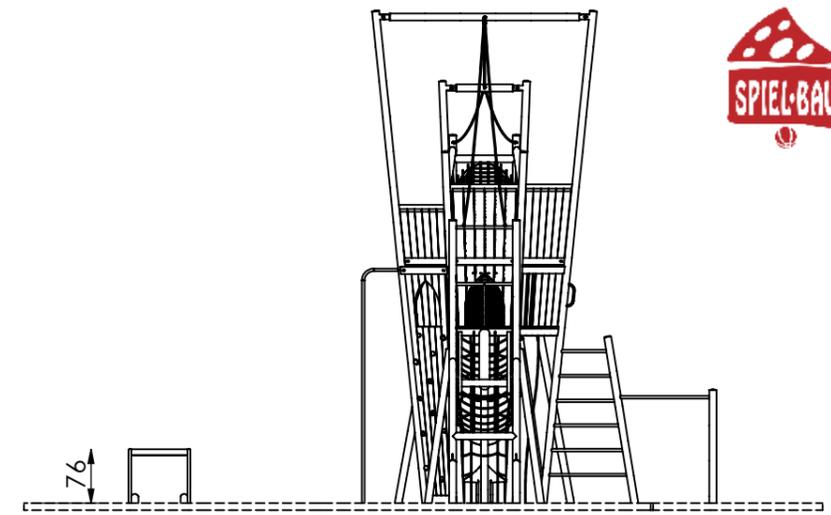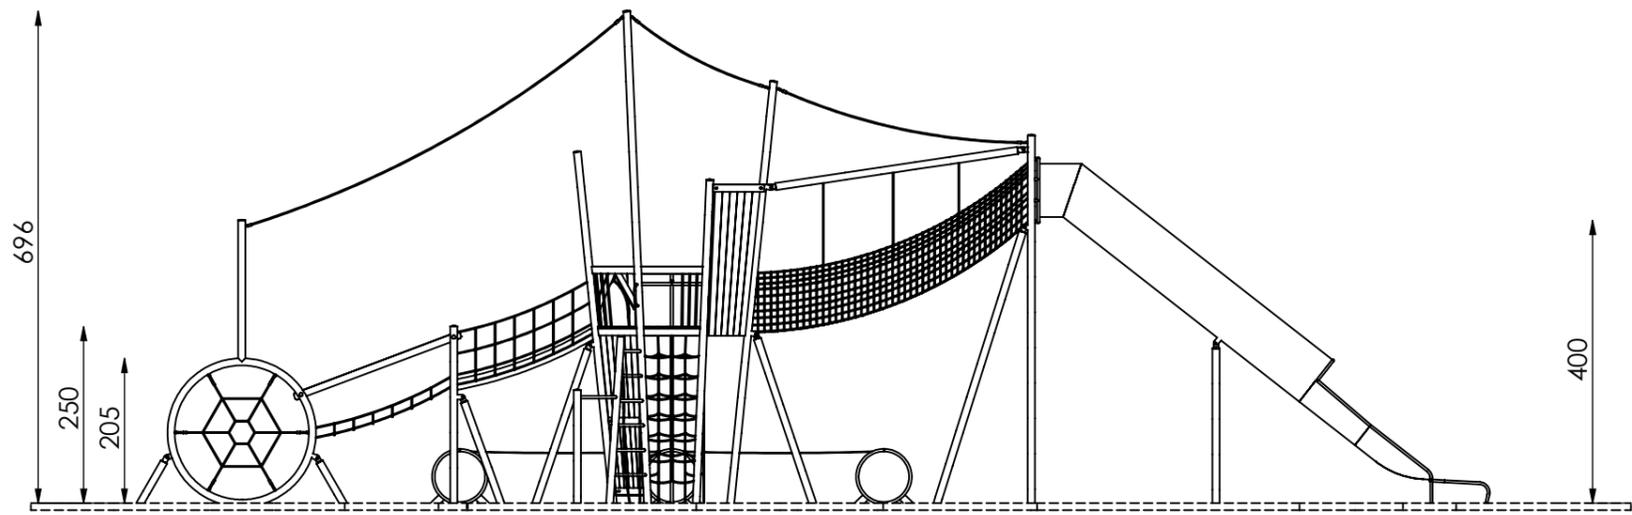

M 1:100

- maximale freie Fallhöhe: 250 cm
- erforderlicher Fallschutzbereich (n. DIN EN 1176): 178 m²
- empfohlener Untergrund:
40 cm Fallschutzkies 2/8 mm
Grobsand, Holzfasern oder
Kunststoffe mit HIC- Prüfung

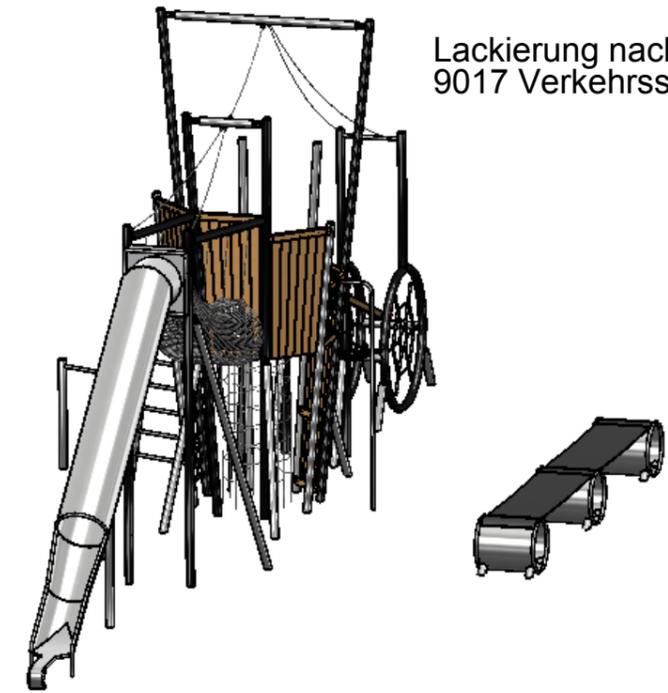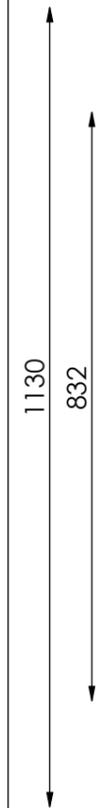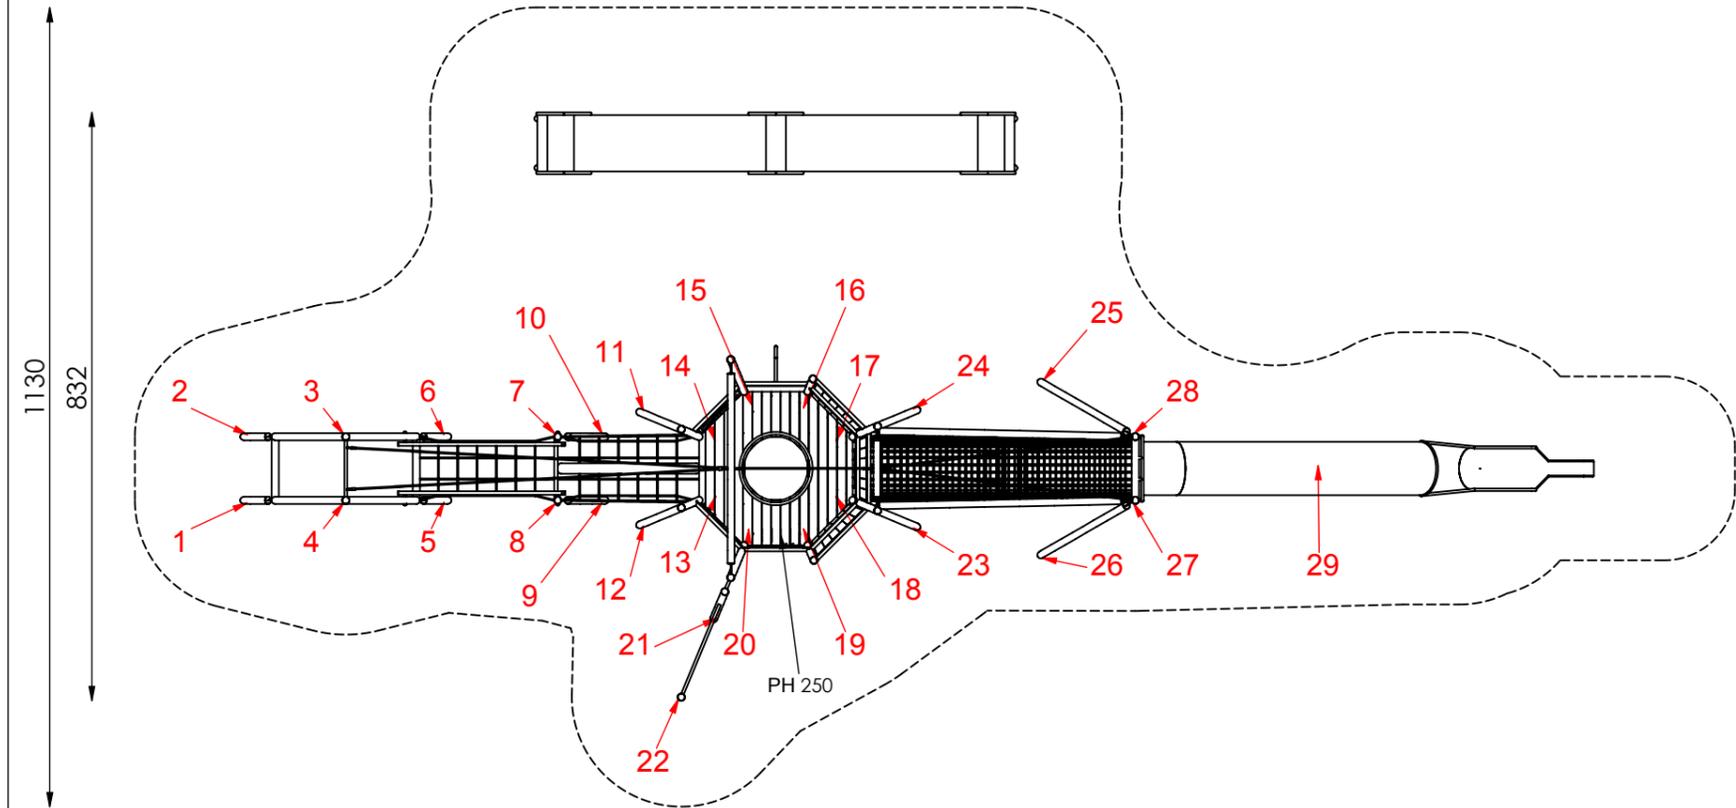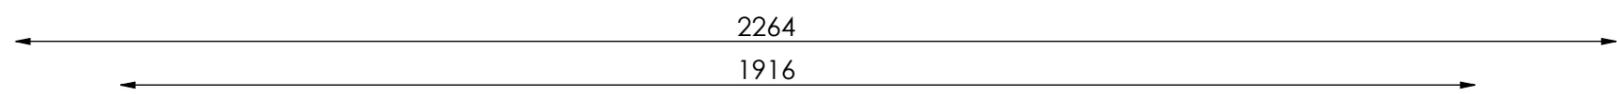


Lackierung nach RAL-Farbe
9017 Verkehrsschwarz

MONTAGEZEICHNUNG	Bearbeiter: Hector Roca	Datum: 08.10.2015	Blatt: 3/7
Spiel-Bau GmbH Alte Weinberge 21 - D-14776 Brandenburg / Havel Tel.: 03381 / 26 14 0 - Fax.: 03381 / 26 14 18		Mikado-Schaufelradbagger Best.-Nr.: 1S-150318-41-VF	




Fundamentierung: Ortbeton C25/30


- Pfosten 9 bis 12:
je 40x40x40 cm siehe Detail a-E)
- Pfosten 1 bis 8 und 29:
je 60x60x40 cm siehe Detail a1-E)
- Pfosten 13 bis 20 und Netzkamin und Kletterseil:
Ringfundament \varnothing 220 cm siehe Detail 220-E-d)
- Pfosten 21 bis 28:
je 60x60x60 cm siehe Detail a2.1-E)
- Erdanker:
je 60x60x40 cm siehe Detail c1)
- Kletterstange:
je 40x40x40 cm siehe Detail c)
- Rutschauslauf:
je 80x30x40 cm siehe Detail f)

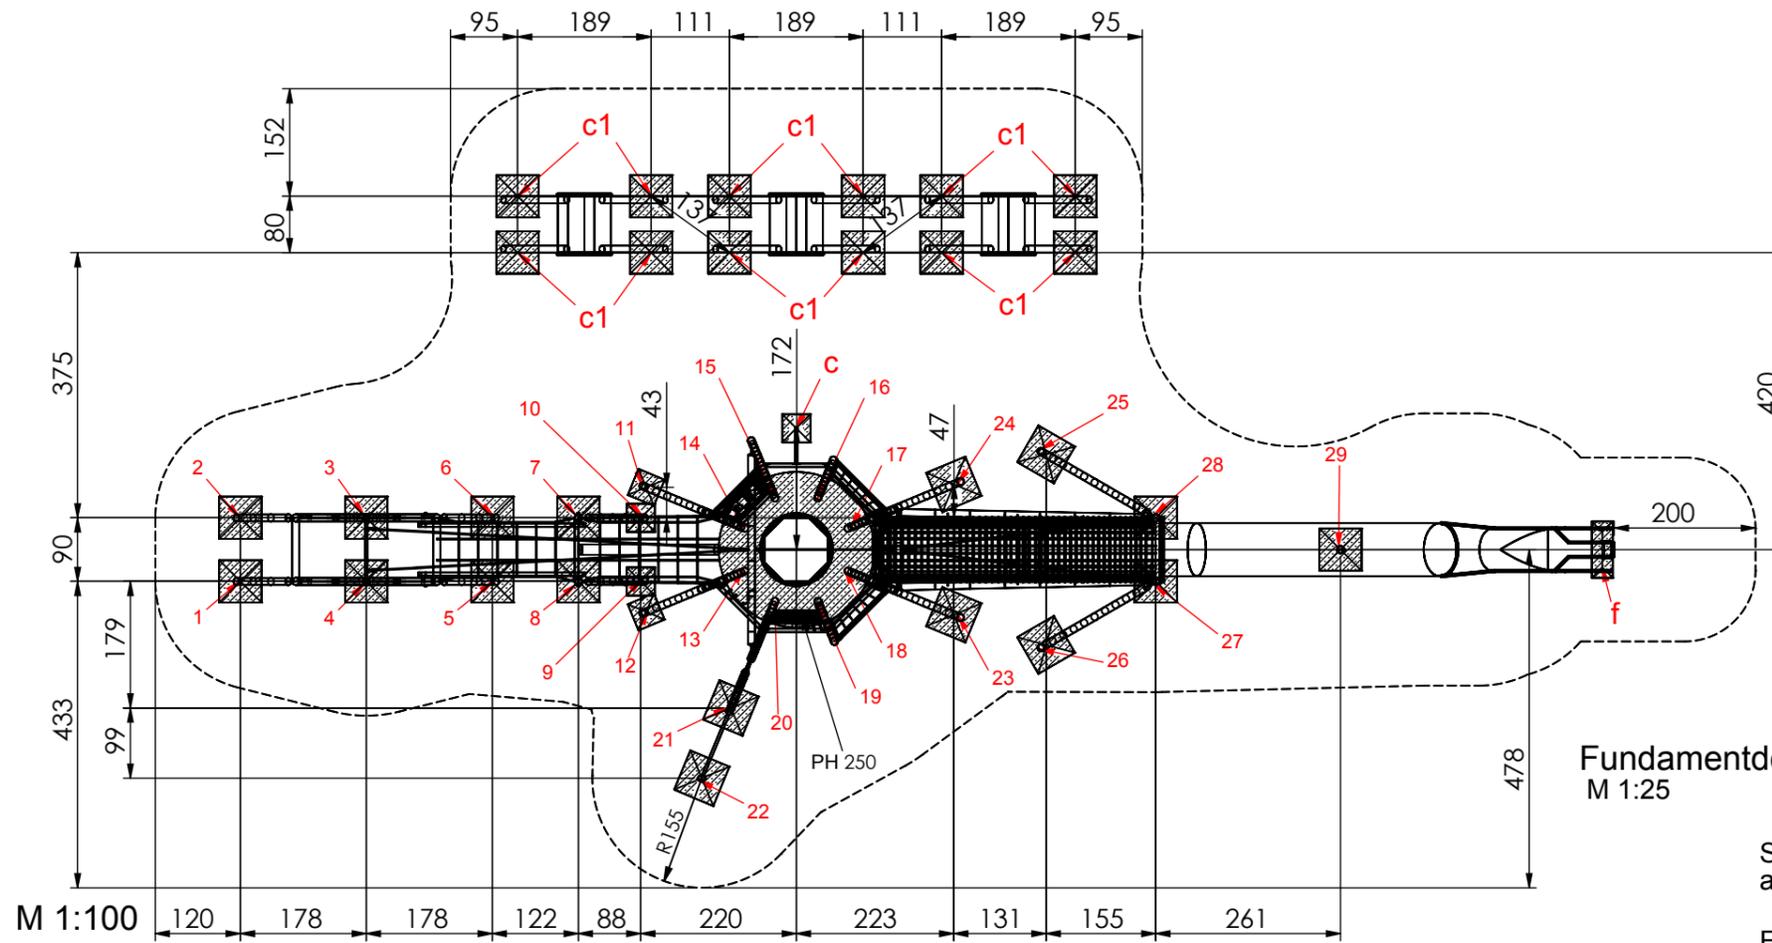


Fundamentdetail Pfosten a1-E)
M 1:25

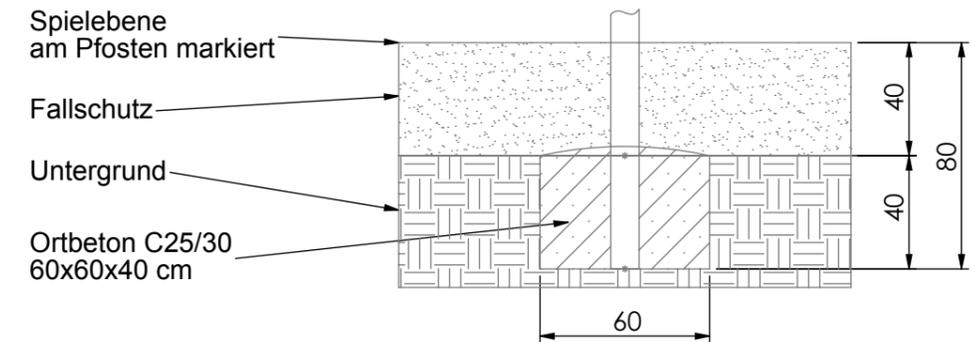

Fundamentdetail Pfosten a1-E)
M 1:25

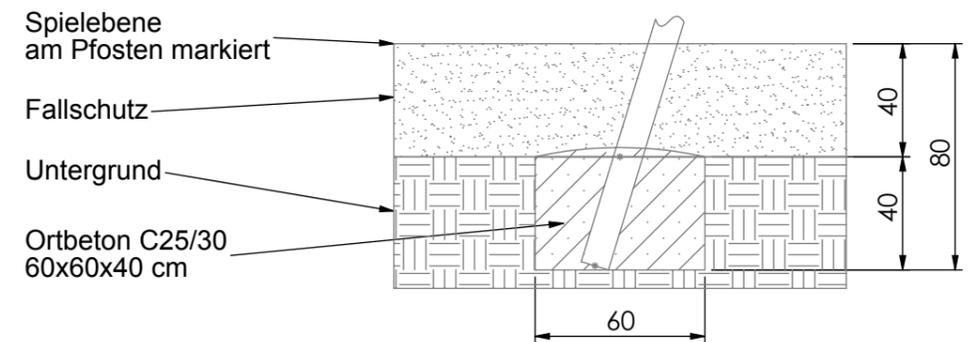


MONTAGEZEICHNUNG	Bearbeiter: Hector Roca	Datum: 08.10.2015	Blatt: 4/7
Spiel-Bau GmbH Alte Weinberge 21 - D-14776 Brandenburg / Havel Tel.: 03381 / 26 14 0 - Fax.: 03381 / 26 14 18		Mikado-Schaufelradbagger Best.-Nr.: 1S-150318-41-VF	

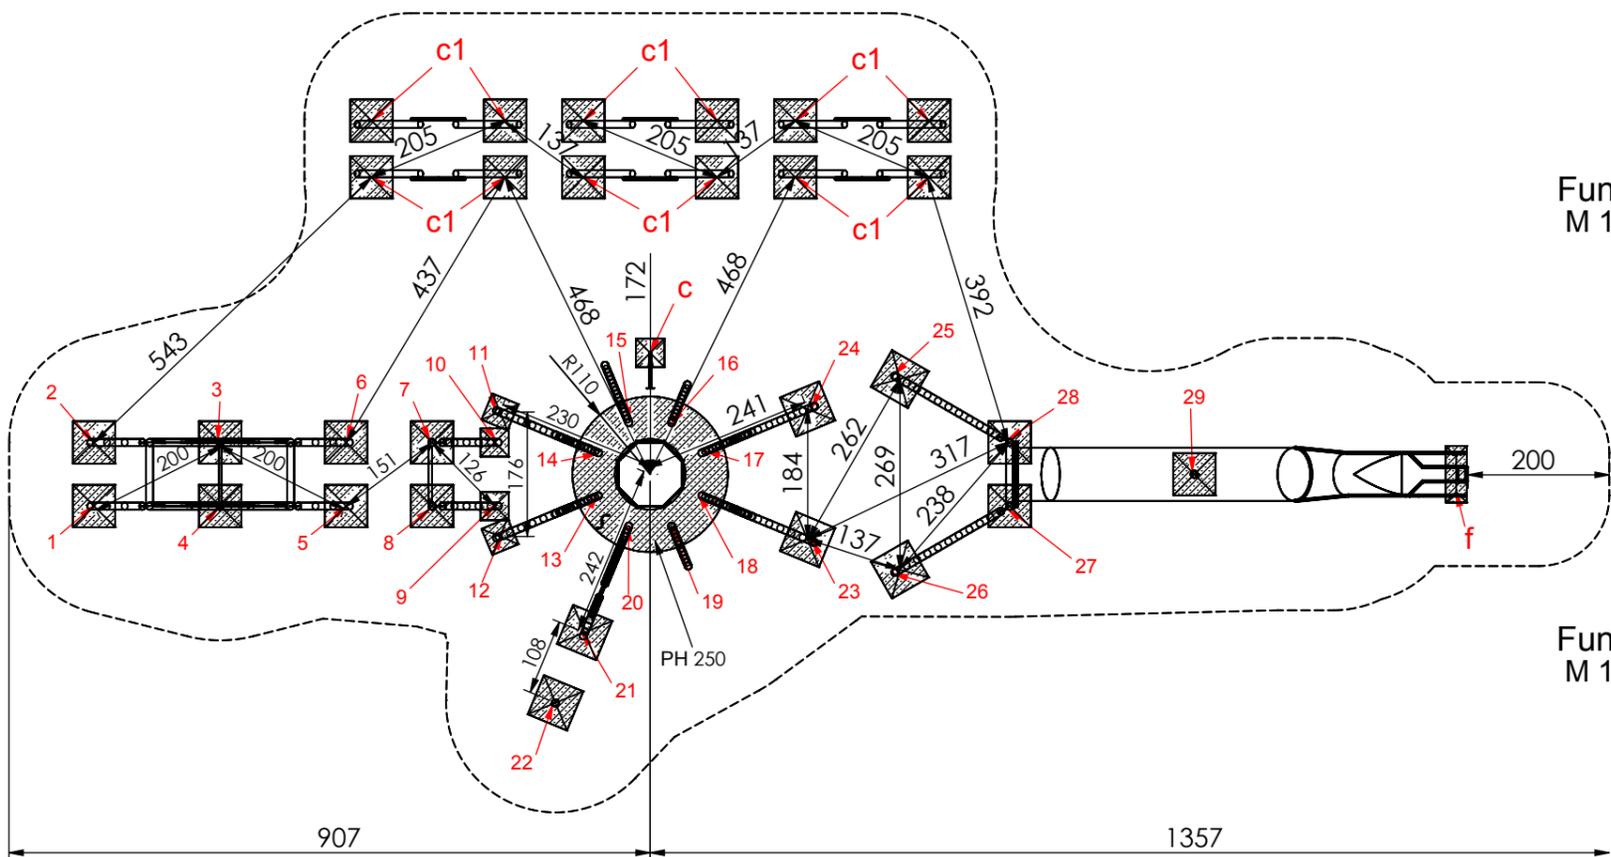


M 1:100


Fundamentdetail Pfosten a1.1-E)
M 1:25

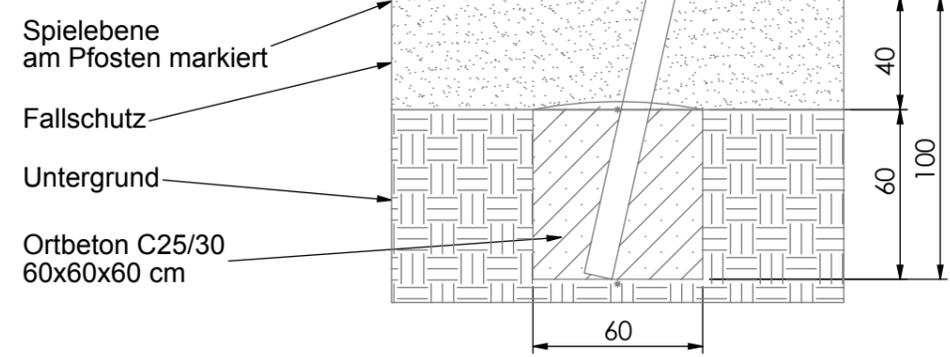

Fundamentdetail Pfosten a1.1-E)
M 1:25

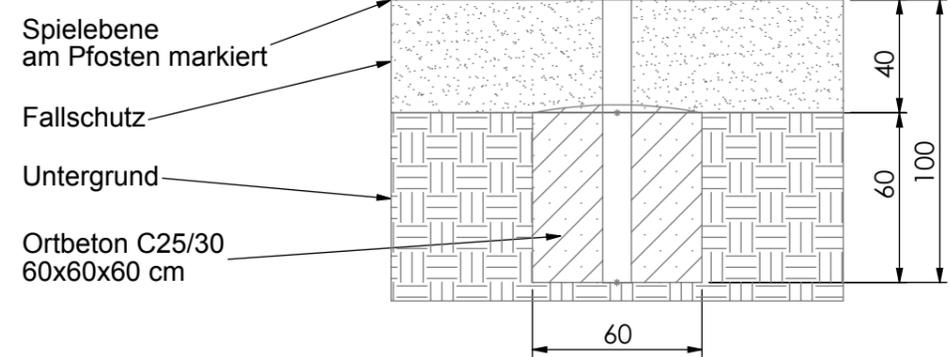


Fundamentdetail R220-E+d)
M 1:25

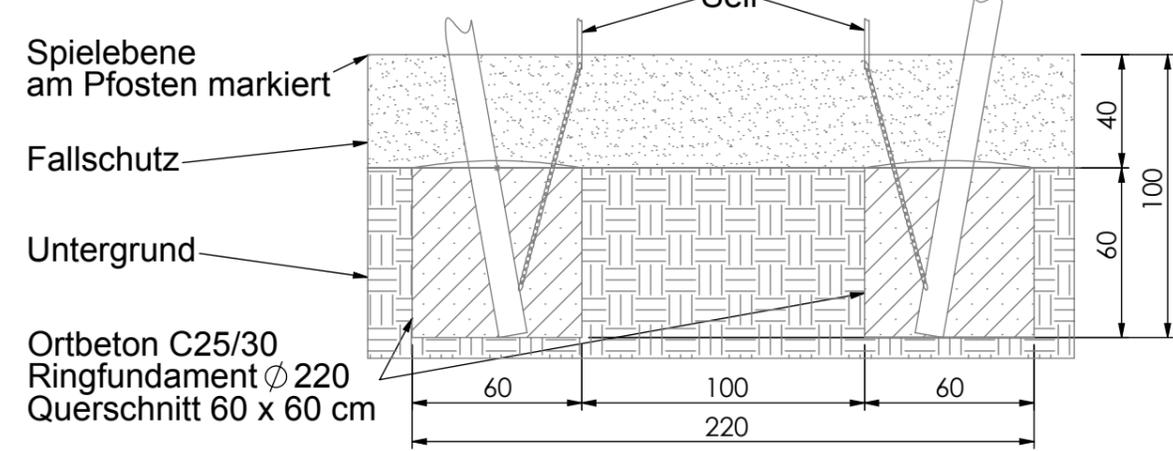

MONTAGEZEICHNUNG	Bearbeiter: Hector Roca	Datum: 08.10.2015	Blatt: 5/7
Spiel-Bau GmbH Alte Weinberge 21 - D-14776 Brandenburg / Havel Tel.: 03381 / 26 14 0 - Fax.: 03381 / 26 14 18		Mikado-Schaufelradbagger Best.-Nr.: 1S-150318-41-VF	


Fundamentdetail Pfosten a-E)

M 1:25

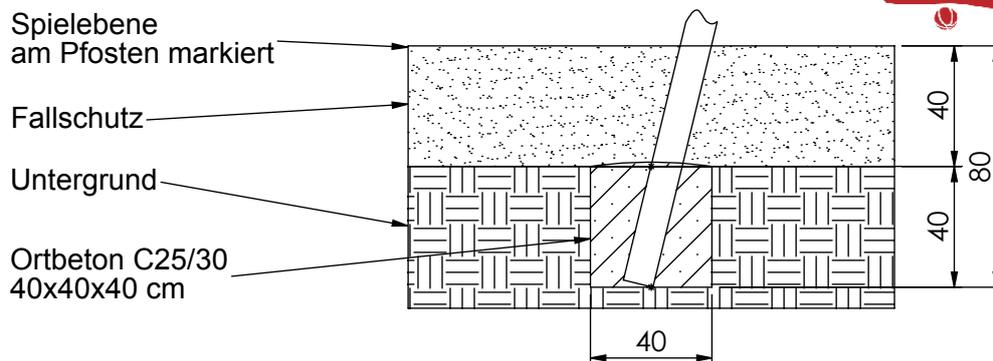



Fundamentdetail Kletterstange/ Erdanker c)

M 1:25

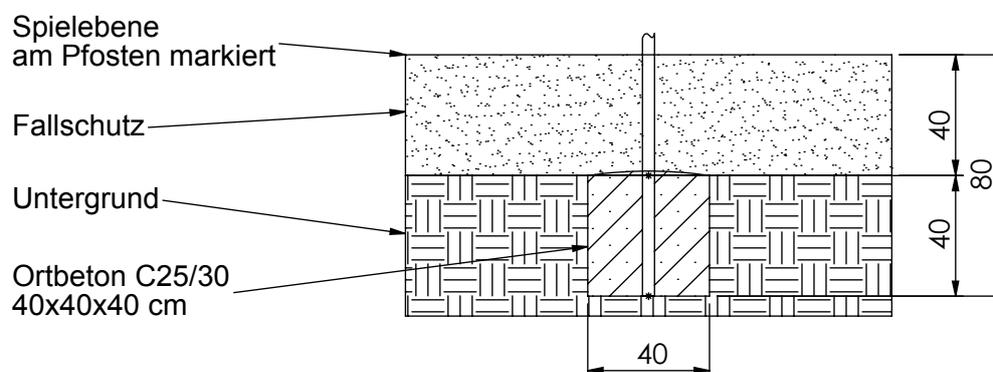

Fundamentdetail Muldenrutsche f)

M 1:25

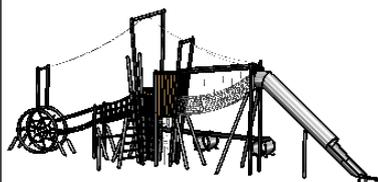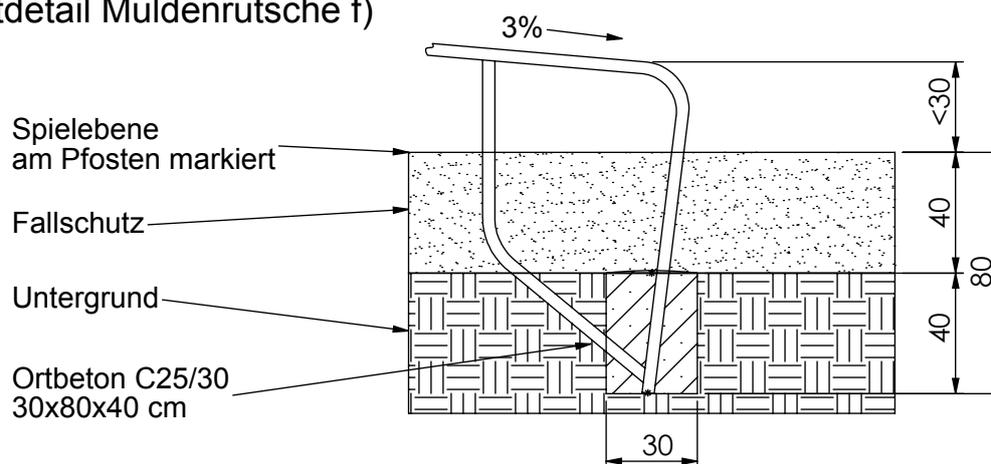

MONTAGEZEICHNUNG

Bearbeiter: Hector Roca



Datum: 08.10.2015

Blatt: 6/7

Spiel-Bau GmbH
 Alte Weinberge 21 - D-14776 Brandenburg / Havel
 Tel.: 03381 / 26 14 0 - Fax.: 03381 / 26 14 18

Mikado-Schaufelradbagger
 Best.-Nr.: 1S-150318-41-VF

Fundamentdetail Erdanker c1)
M 1:25

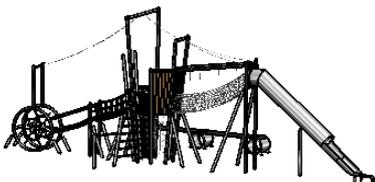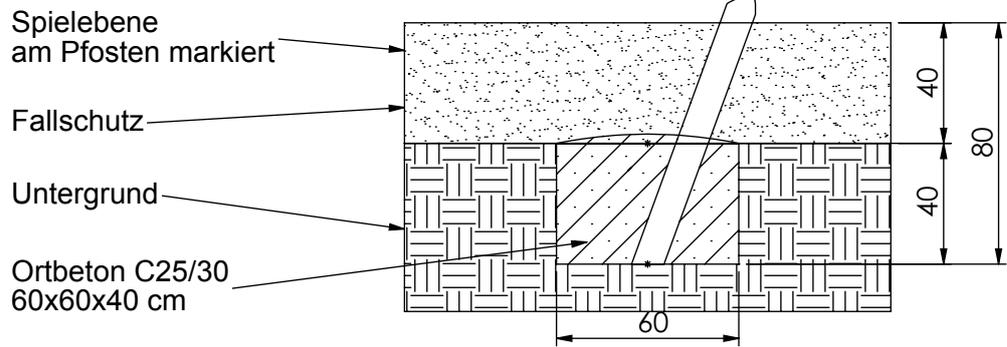

MONTAGEZEICHNUNG

Bearbeiter: Hector Roca

Datum: 08.10.2015

Blatt: 7/7

Spiel-Bau GmbH
Alte Weinberge 21 - D-14776 Brandenburg / Havel
Tel.: 03381 / 26 14 0 - Fax.: 03381 / 26 14 18

Mikado-Schaufelradbagger
Best.-Nr.: 1S-150318-41-VF