

**MONTAGEZEICHNUNG**

Bearbeiter: Hector Roca

Datum: 03.07.2019

Blatt: 1/5


**Spiel-Bau GmbH**

Alte Weinberge 21 - 14776 Brandenburg / Havel

Tel.: 03381 / 26 14 0 - Fax.: 03381 / 26 14 18

**Spielschiff Wusterau**



Best.-Nr.: 2.2701-E

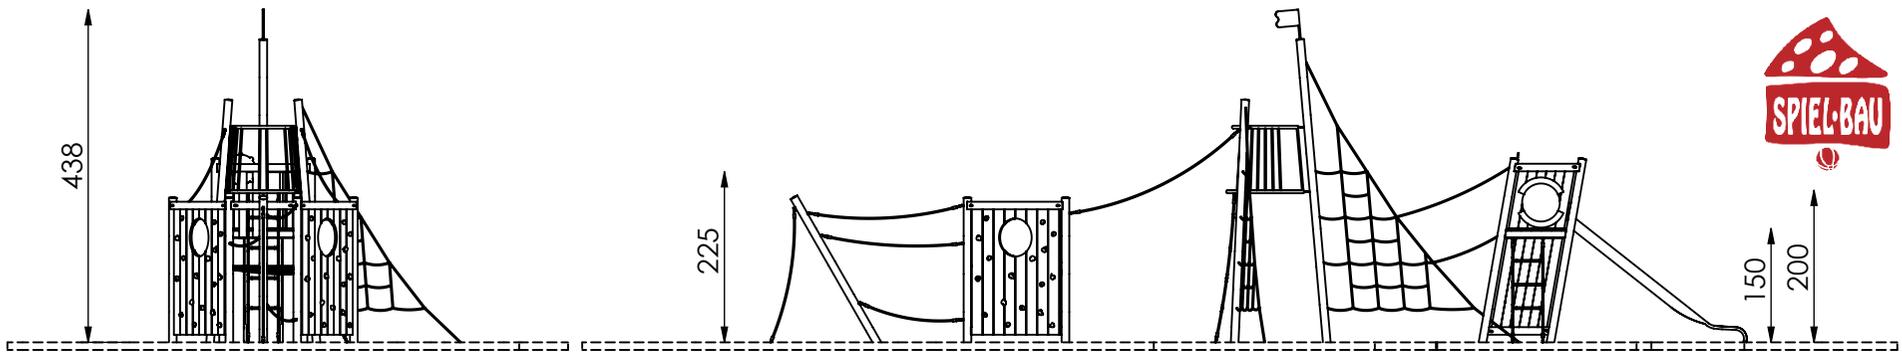

Maximale freie Fallhöhe nach EN 1176:  
225 cm

Erforderlicher Fallschutzbereich:  
80 m<sup>2</sup>

Empfohlener Untergrund:  
40 cm Fallschutzkies 2/8 mm  
Grobsand, Holzfasern oder  
Kunststoffe mit HIC- Prüfung

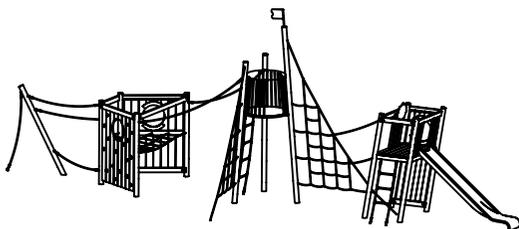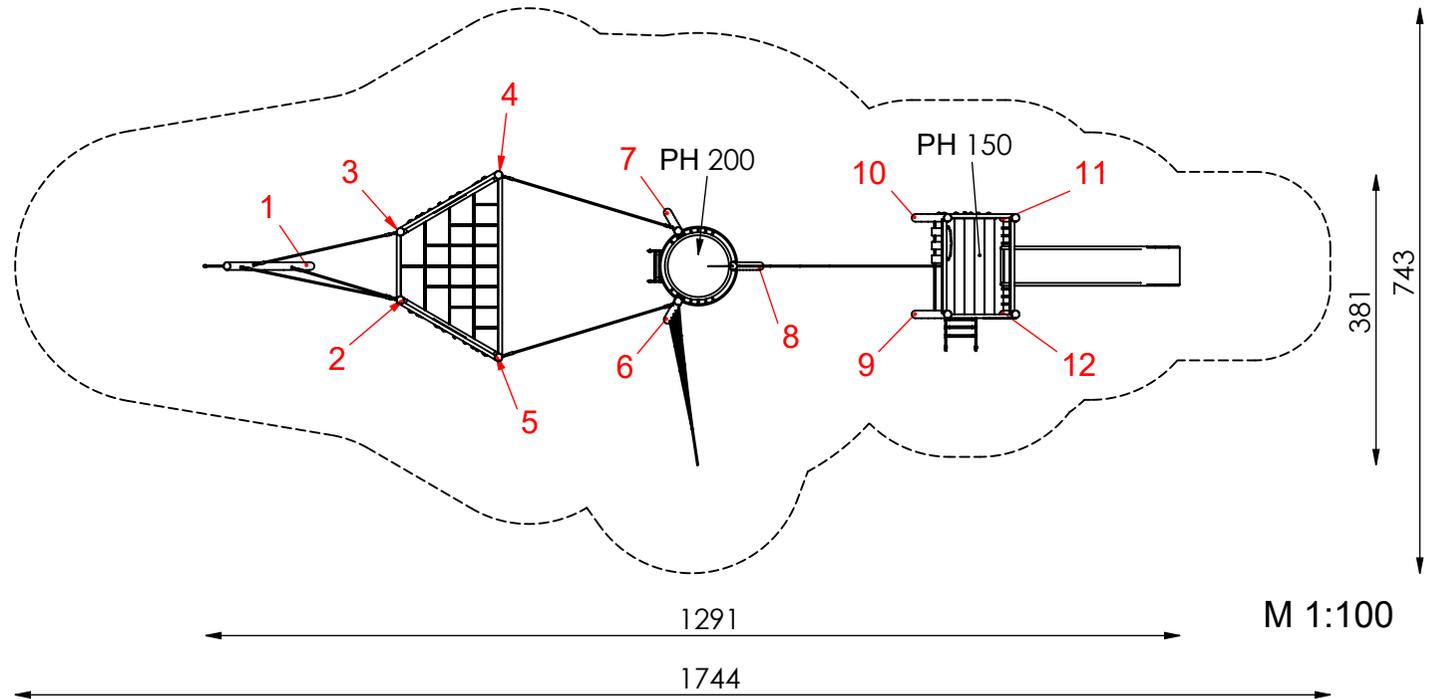

**MONTAGEZEICHNUNG**


Spiel-Bau GmbH  
Alte Weinberge 21 - 14776 Brandenburg / Havel  
Tel.: 03381 / 26 14 0 - Fax.: 03381 / 26 14 18

Bearbeiter: Hector Roca

Datum: 03.07.2019

Blatt: 2/5

**Spielschiff Wusterau**  
Best.-Nr.: 2.2701-E

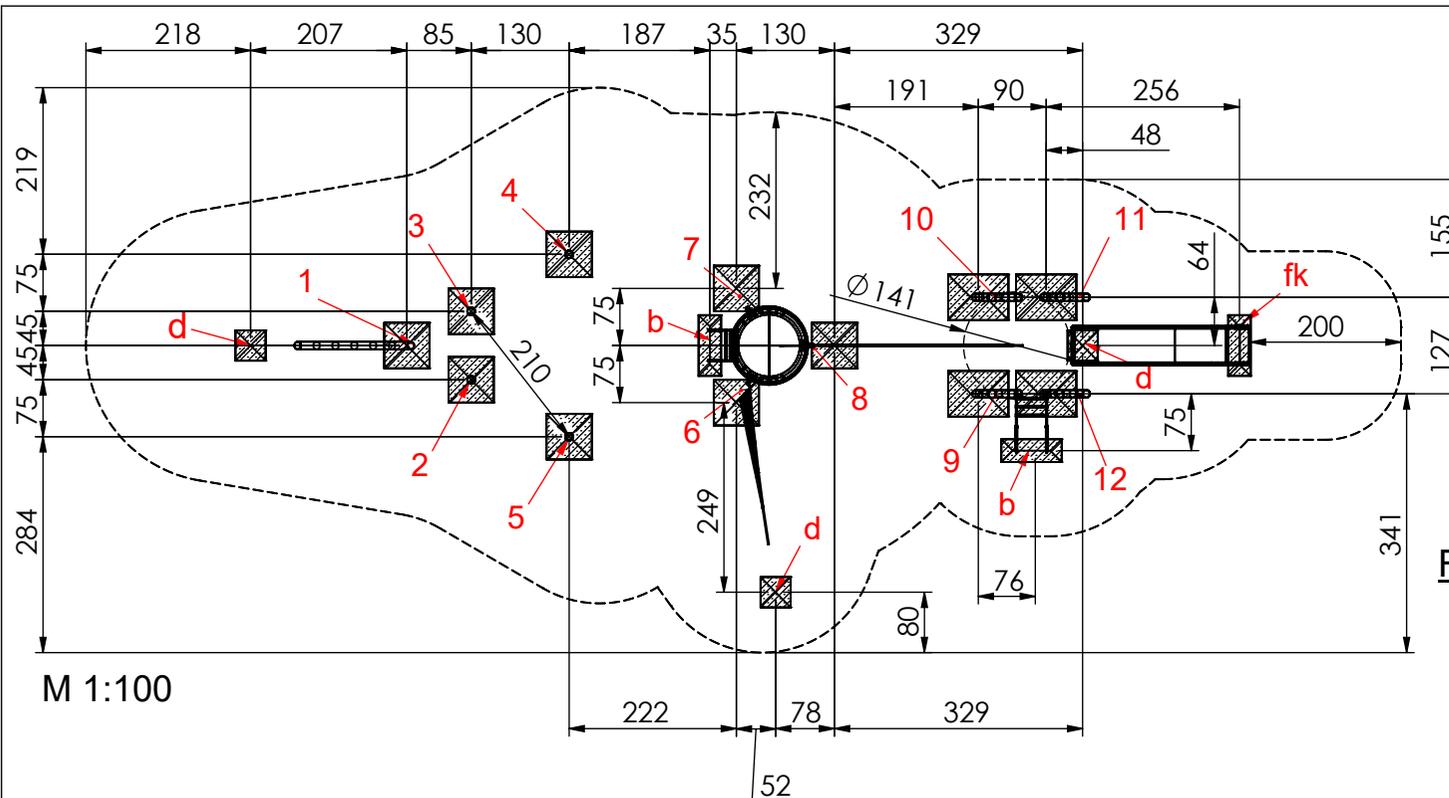

M 1:100

**Fundamentierung: Ortbeton C25/30**

- Pfosten 1 bis 8:  
je 60x60x40 cm siehe Detail a1-E)
- Pfosten 9 bis 12:  
je 80x60x40 cm siehe Detail a2.1-E)
- Seil:  
je 40x40x40 cm siehe Detail d)
- Leiter:  
je 80x30x40 cm siehe Detail b)
- Rutschenauslauf:  
je 80x30x40 cm siehe Detail fk)

Zum Betonieren Pfosten mit Latten aufstellen.  
Die Nummer am Seil gibt die Position zwischen  
zwei Pfosten von oben gezählt an.

Z.B.: Das 2. Seil von oben zwischen Pfosten 3 und 4  
3-4-2

Alle sich kreuzenden Seile müssen so straff eingebaut/gekürzt werden,  
dass sie nicht aufeinander scheuern.



**MONTAGEZEICHNUNG**

Spiel-Bau GmbH  
Alte Weinberge 21 - 14776 Brandenburg / Havel  
Tel.: 03381 / 26 14 0 - Fax.: 03381 / 26 14 18

Bearbeiter: Hector Roca


Datum: 03.07.2019

Blatt: 3/5


**Spielschiff Wusterau**  
Best.-Nr.: 2.2701-E




Fundamentdetail Pfosten a2.1-E)  
M 1:25

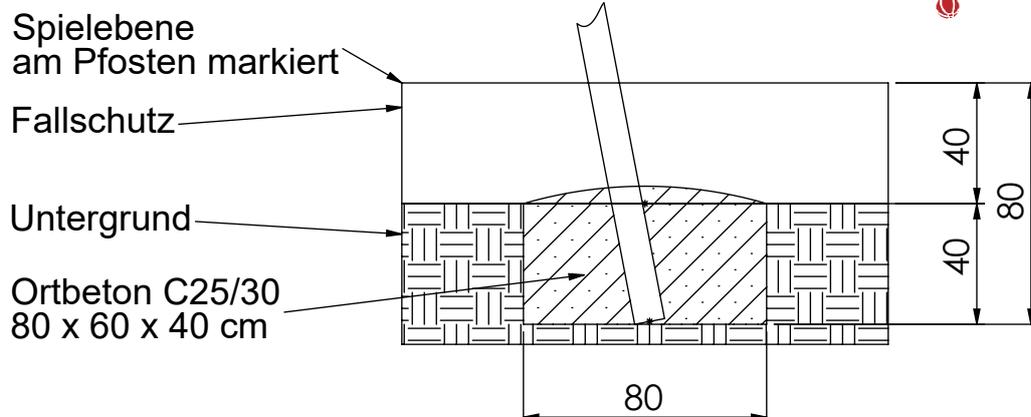

Fundamentdetail Netz/ Seil d)  
M 1:25

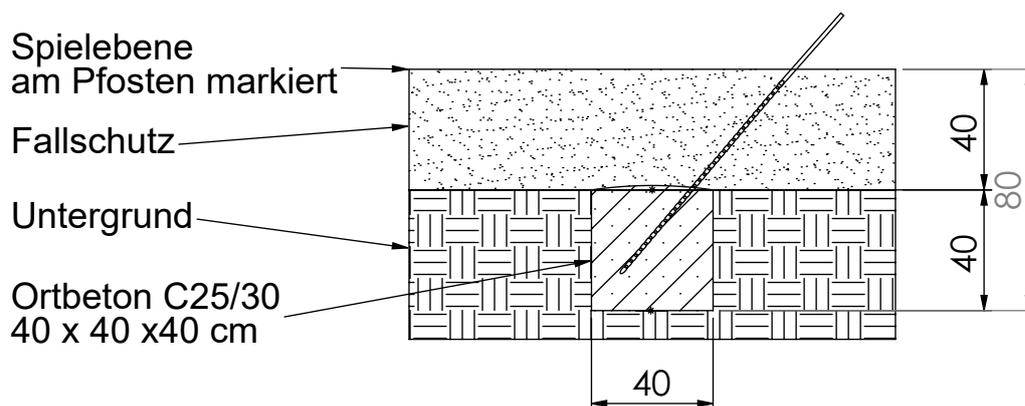

Fundamentdetail Kastenrutsche fk)  
M 1:25

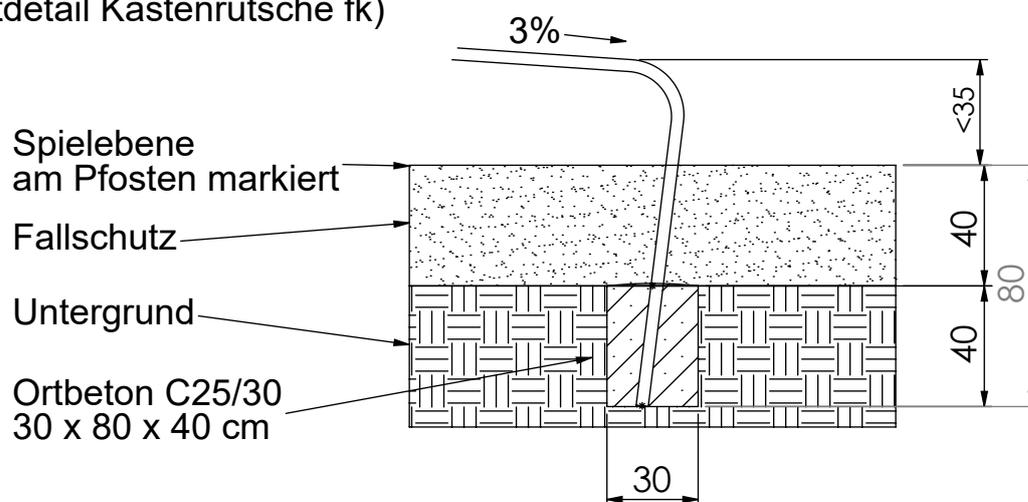

MONTAGEZEICHNUNG

Bearbeiter: Hector Roca

Datum: 03.07.2019

Blatt: 4/5


Spiel-Bau GmbH  
Alte Weinberge 21 - D-14776 Brandenburg / Havel  
Tel.: 03381 / 26 14 0 - Fax.: 03381 / 26 14 18

Spielschiff Wusterau  
Best.-Nr.: 2.2701-E




### Fundamentdetail Pfosten a1-E)

M 1:25

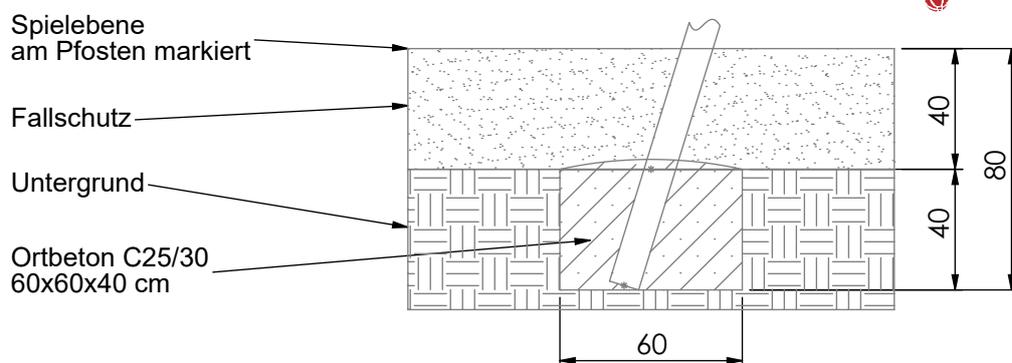


### Fundamentdetail Pfosten a1-E)

M 1:25

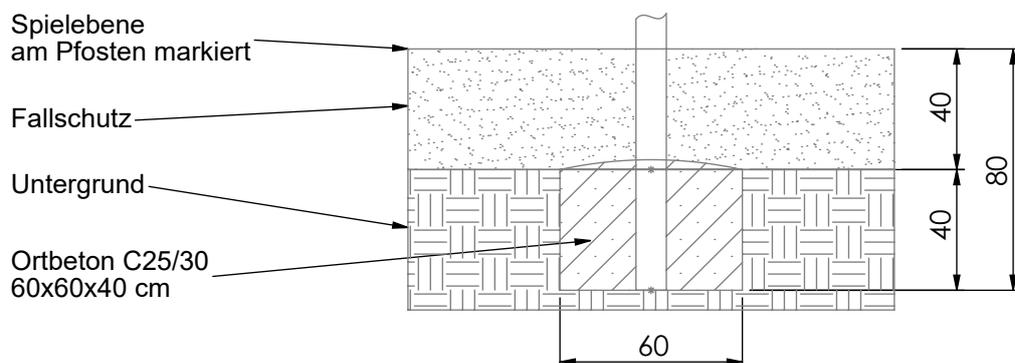

### Fundamentdetail Leiter b)

M 1:25

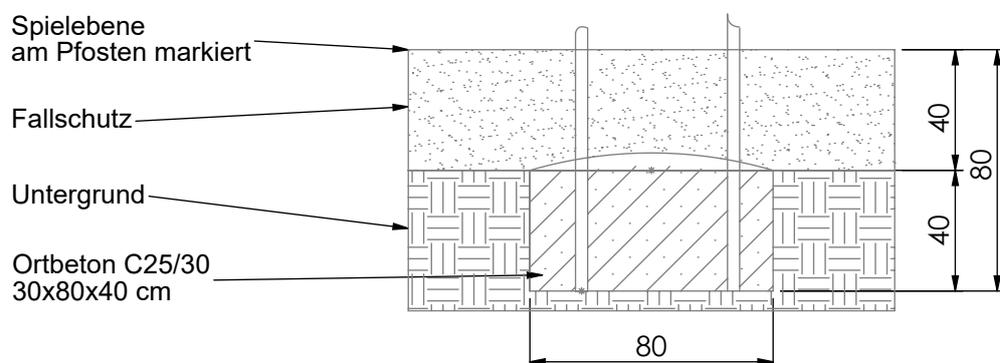

**MONTAGEZEICHNUNG**

Bearbeiter: Hector Roca

Datum: 03.07.2019

Blatt: 5/5

**Spiel-Bau GmbH**  
Alte Weinberge 21 - D-14776 Brandenburg / Havel  
Tel.: 03381 / 26 14 0 - Fax.: 03381 / 26 14 18

**Spielschiff Wusterau**  
Best.-Nr.: 2.2701-E