

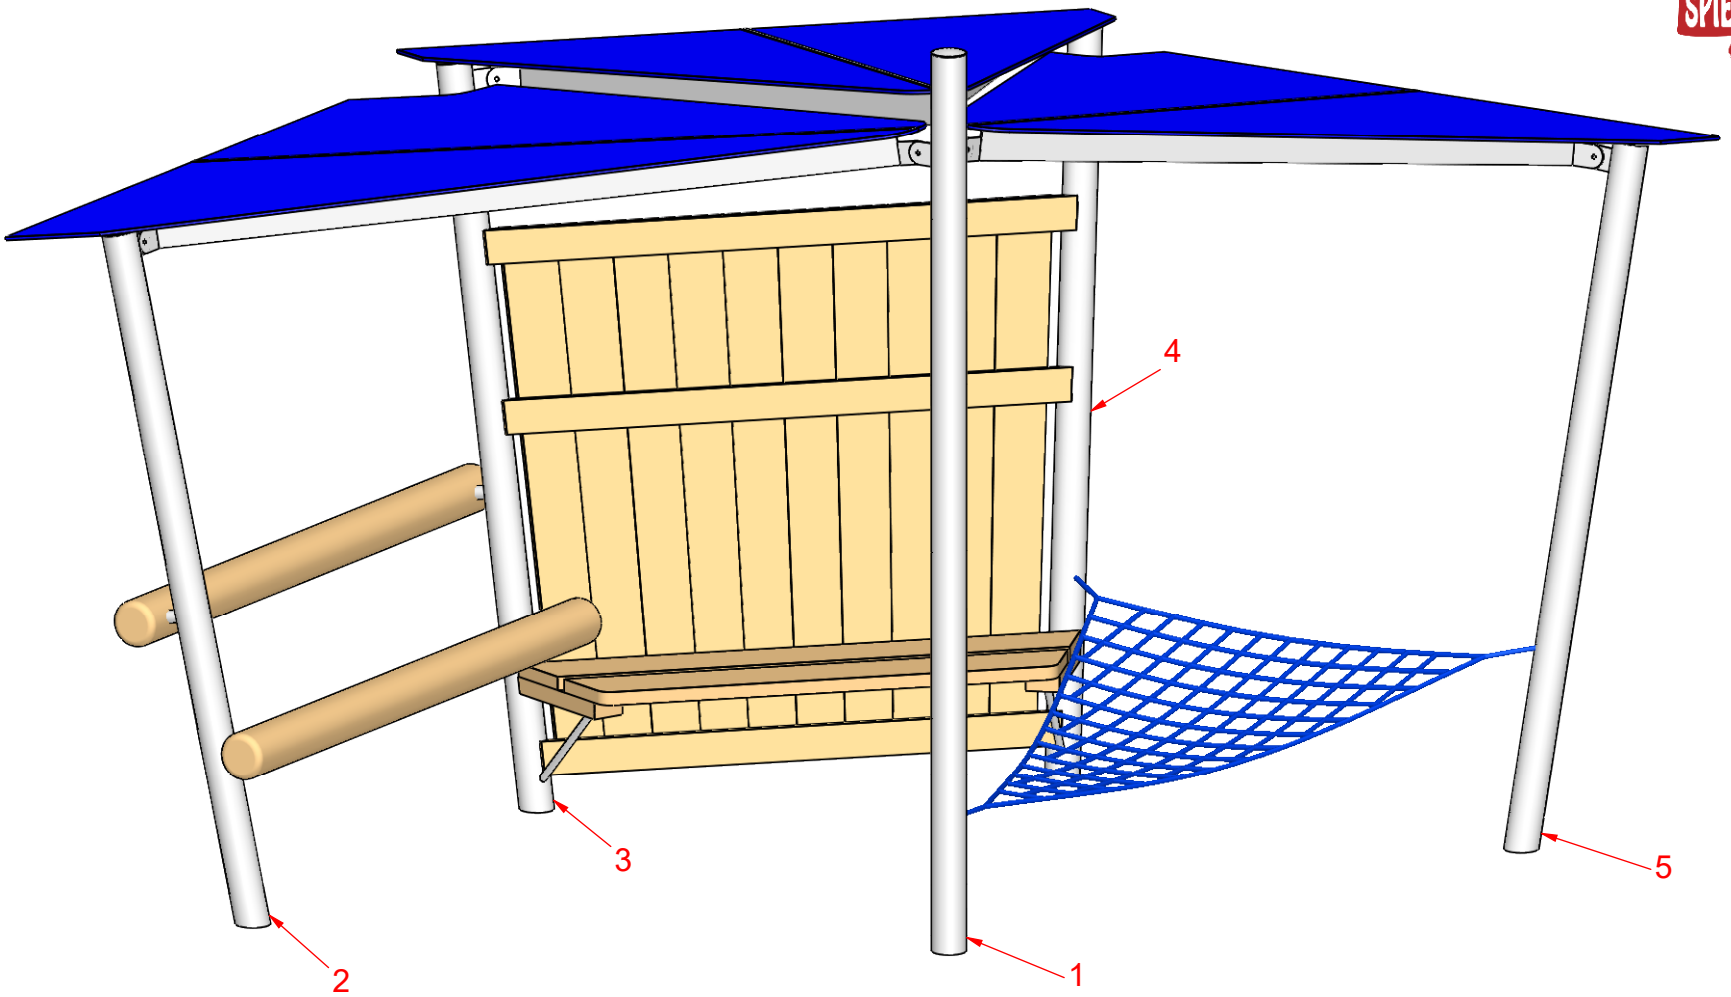



MONTAGEZEICHNUNG	Bearbeiter: Steffen Miksch	Datum: 14.12.2018	Blatt: 1/3
Spiel-Bau GmbH Alte Weinberge 21 - 14776 Brandenburg / Havel Tel.: 03381 / 26 14 0 - Fax.: 03381 / 26 14 18	Sonnendach 3 Best.-Nr.: 4.0167-E		

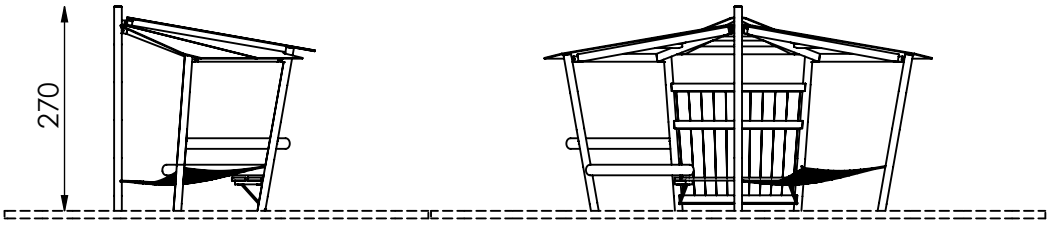

- maximale freie Fallhöhe: <100 cm
- empfohlener Untergrund:
  mindestens Oberboden!

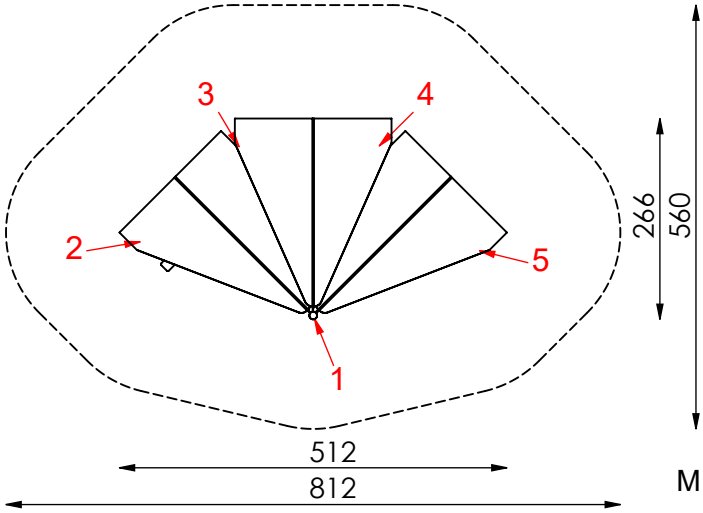


M 1:100

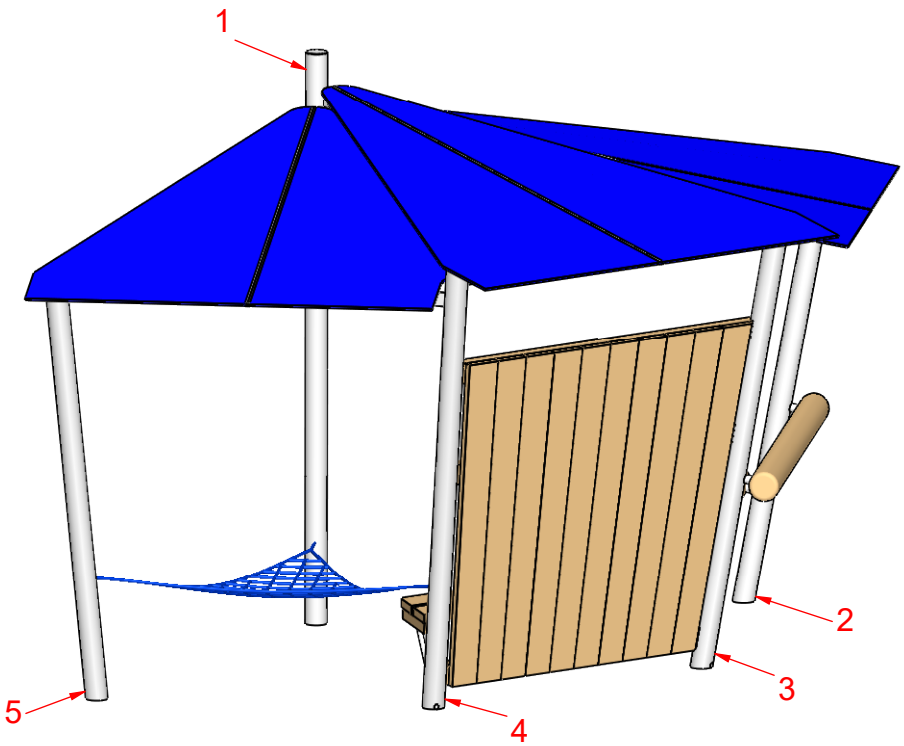

MONTAGEZEICHNUNG	Bearbeiter: Steffen Miksch	Datum: 14.12.2018	Blatt: 2/3

Spiel-Bau GmbH
Alte Weinberge 21 - 14776 Brandenburg / Havel
Tel.: 03381 / 26 14 0 - Fax.: 03381 / 26 14 18

Sonnendach 3
Best.-Nr.: 4.0167-E

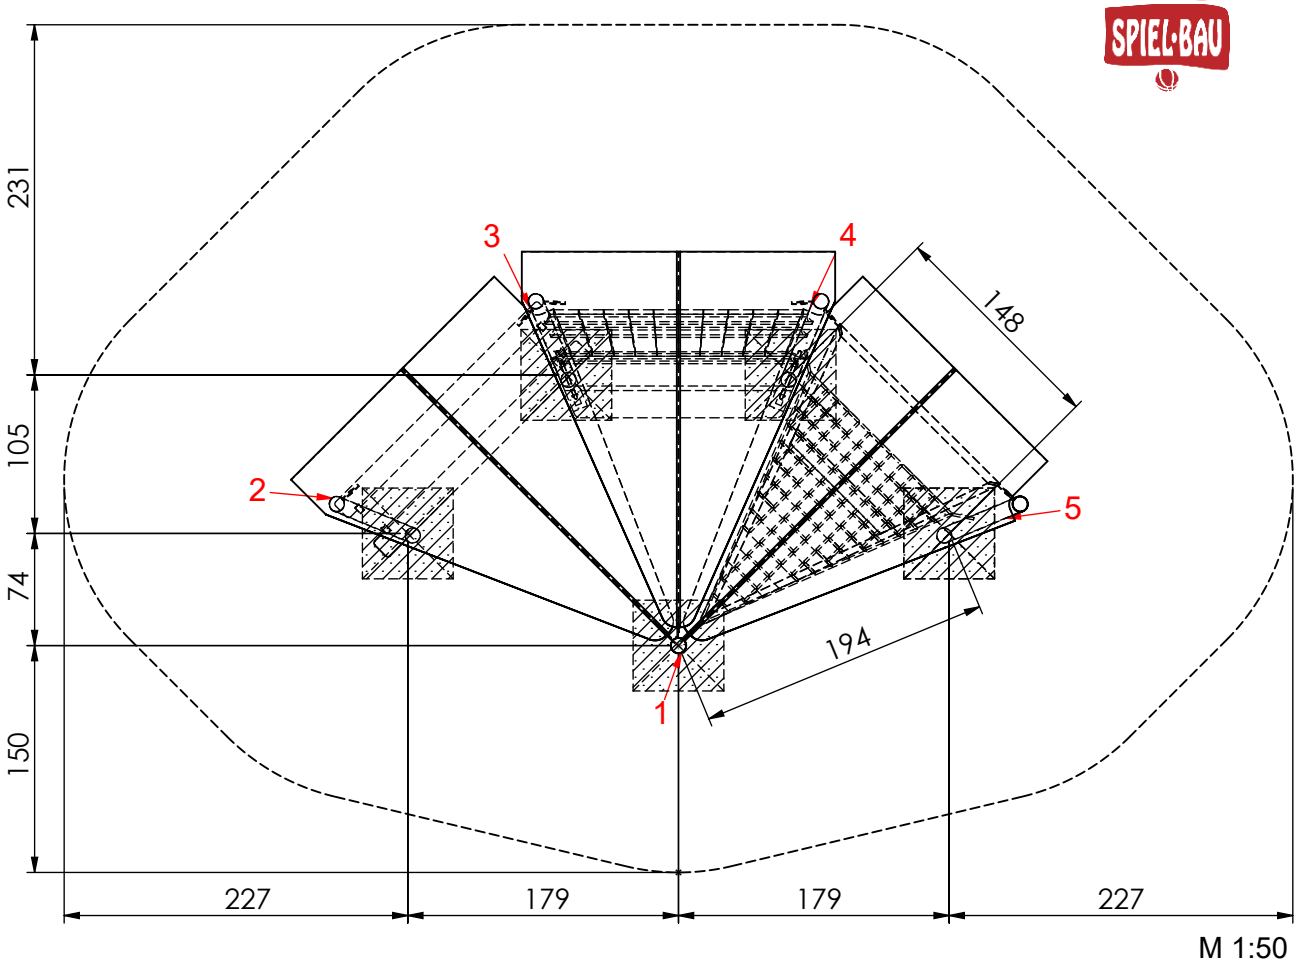



M 1:50

Fundamentierung: Ortbeton C25/30

- Pfosten 1 bis 5:
  je 60x60x40 cm siehe Detail a1-E)

Fundamentdetail Pfosten a1-E)
M 1:25

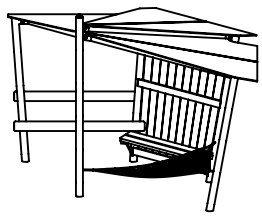

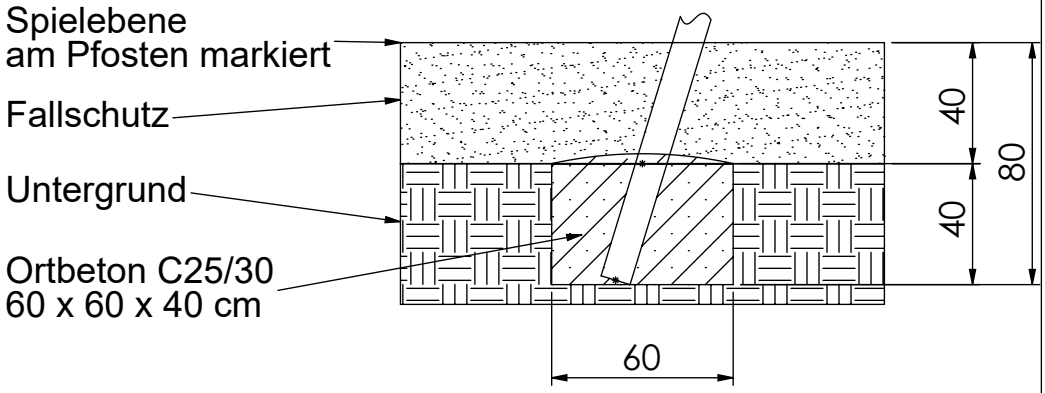

MONTAGEZEICHNUNG	Bearbeiter: Steffen Miksch	Datum: 14.12.2018	Blatt: 3/3

Spiel-Bau GmbH
Alte Weinberge 21 - 14776 Brandenburg / Havel
Tel.: 03381 / 26 14 0 - Fax.: 03381 / 26 14 18

Sonnendach 3
Best.-Nr.: 4.0167-E