




M 1:100

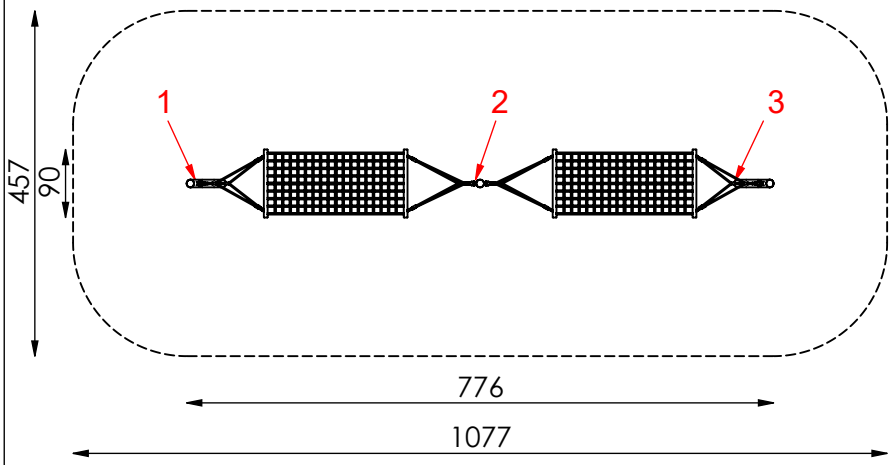

- maximum free fall height: 120 cm
- essential protective area (DIN EN 1176): 47m²
- recommended ground surface: 40cm of 2/8mm pea gravel for fall protection, coarse sand, wood chips or HIC- tested synthetics.

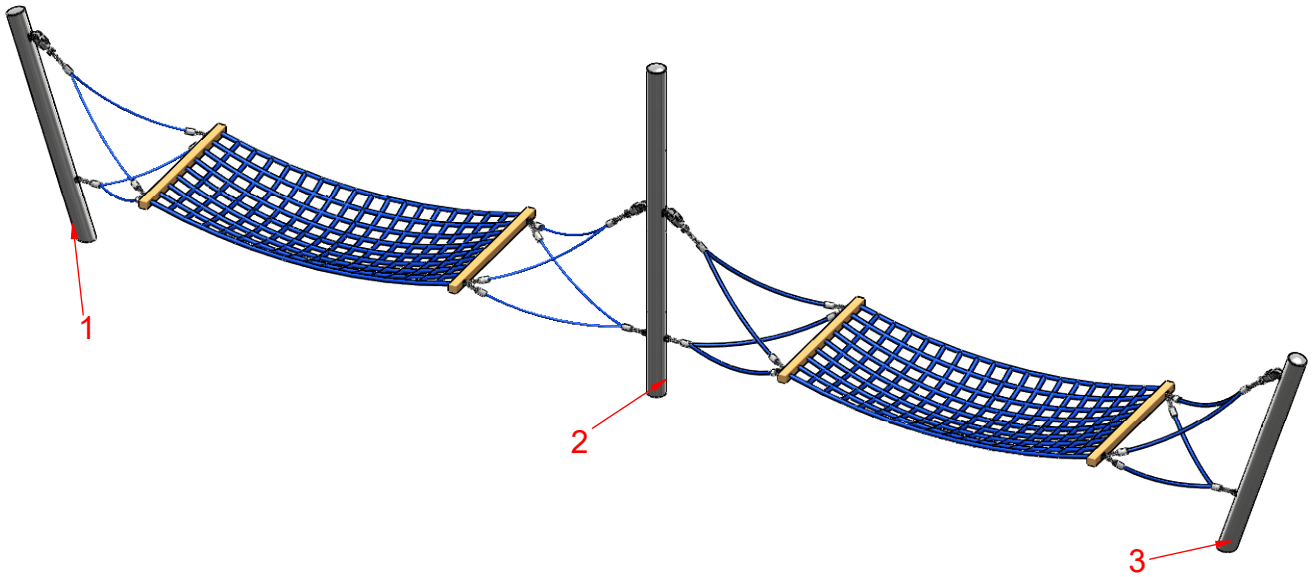


ASSEMBLY DRAWING	Bearbeiter: Hector Roca	Datum: 23.01.2017	Page: 1/3
Spiel-Bau GmbH Alte Weinberge 21 - D-14776 Brandenburg / Havel Tel.: 03381 / 26 14 0 - Fax.: 03381 / 26 14 18	Doppel Hängematte Order-No.: 6.5602-E-en		

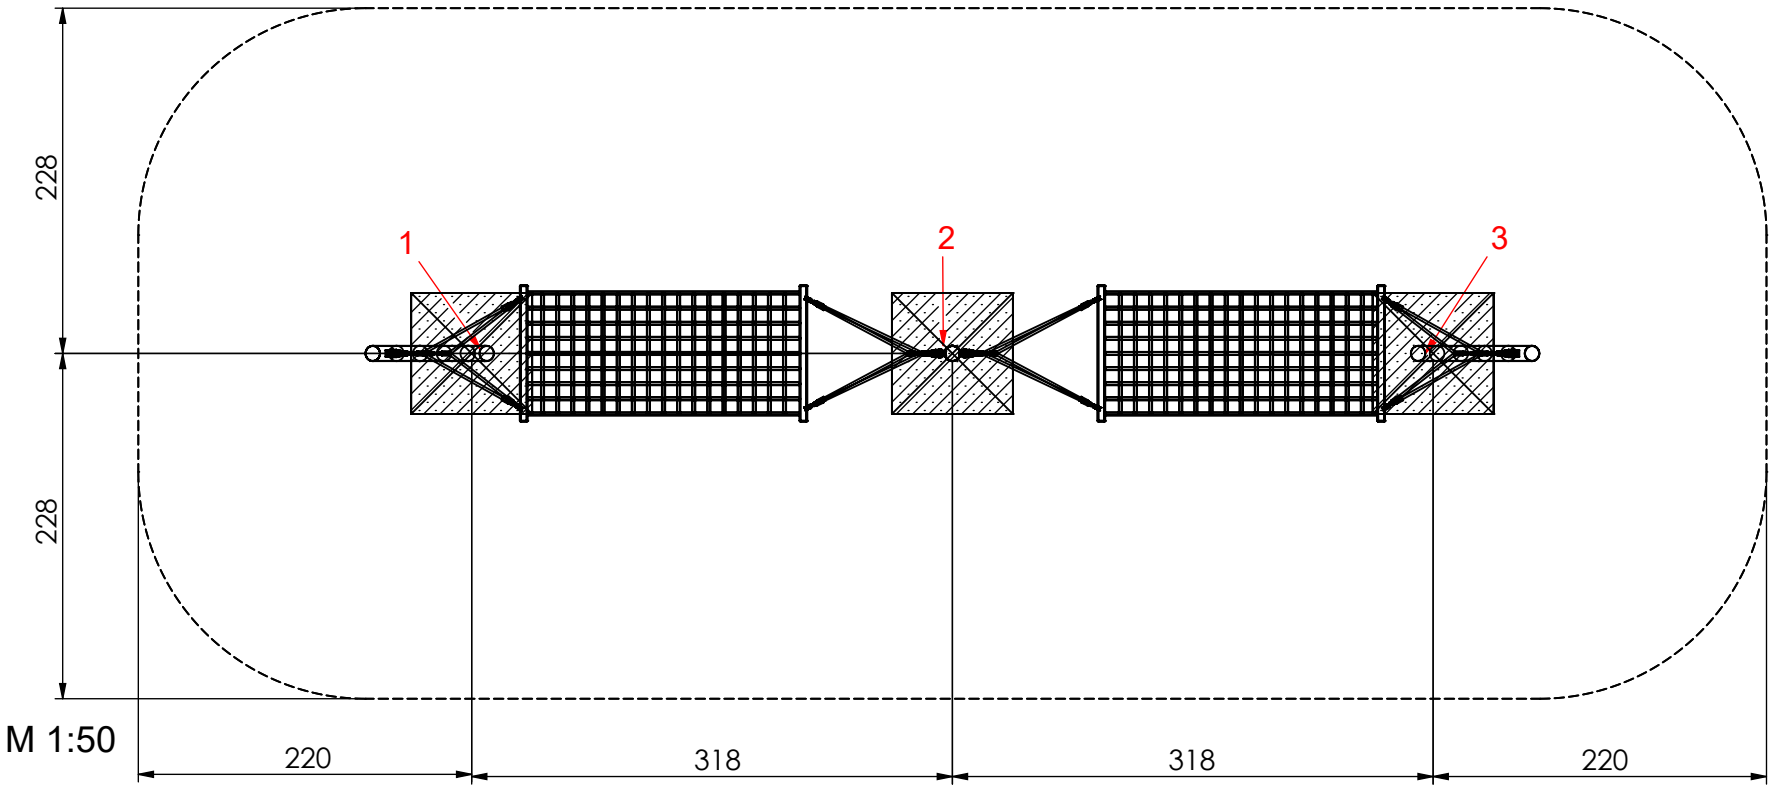

Foundation: In-situ concrete C25/30


- Posts 1 to 3:
  each 80x80x60 cm look at detail h-E)

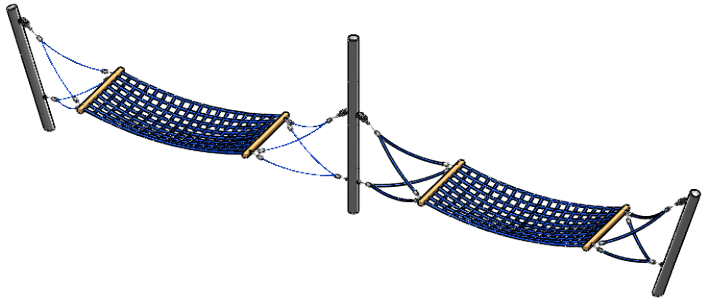


ASSEMBLY DRAWING	Bearbeiter: Hector Roca	Datum: 23.01.2017	Page: 2/3
Spiel-Bau GmbH Alte Weinberge 21 - 14776 Brandenburg / Havel Tel.: 03381 / 26 14 0 - Fax.: 03381 / 26 14 18	Doppel Hängematte Order-No.: 6.5602-E-en		

Foundation detail posts h-E)
M 1:25

Post to align these dimensions and then attaching the Hammock finely adjust - then concreting!

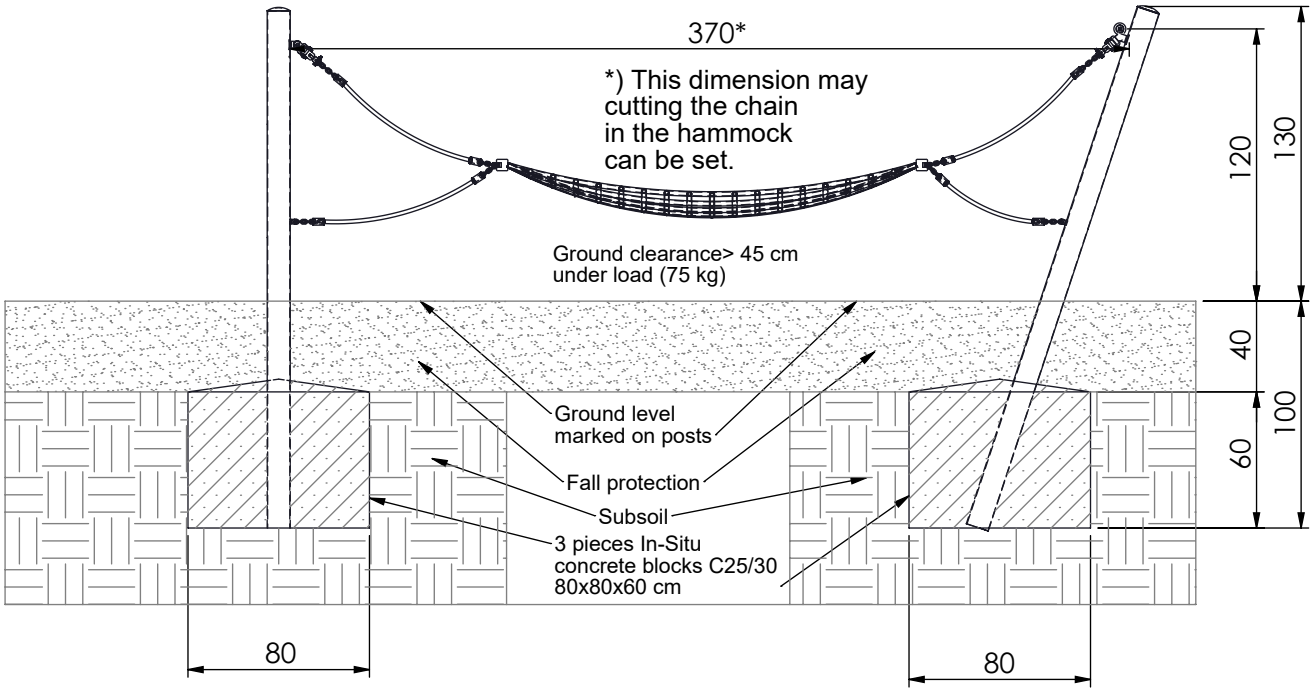

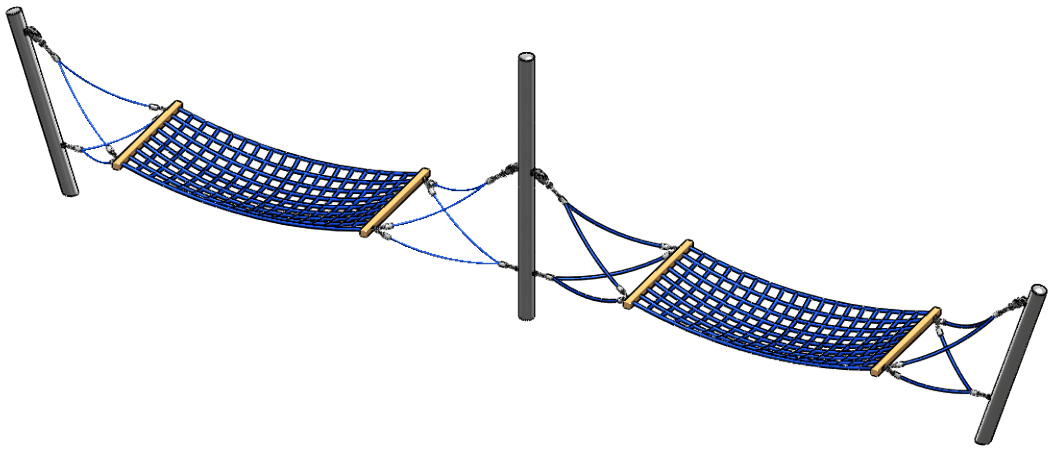

ASSEMBLY DRAWING	Bearbeiter: Hector Roca	Datum: 23.01.2017	Page: 3/3
Spiel-Bau GmbH Alte Weinberge 21 - D-14776 Brandenburg / Havel Tel.: 03381 / 26 14 0 - Fax.: 03381 / 26 14 18	Doppel Hängematte Order-No.: 6.5602-E-en		