


MONTAGEZEICHNUNG	Bearbeiter: Hector Roca	Datum: 20.12.2016	Blatt: 1/8
Spiel-Bau GmbH Alte Weinberge 21 - 14776 Brandenburg / Havel Tel.: 03381 / 26 14 0 - Fax.: 03381 / 26 14 18	Seillandschaft Espelkamp Best.-Nr.: 7.6320-E		

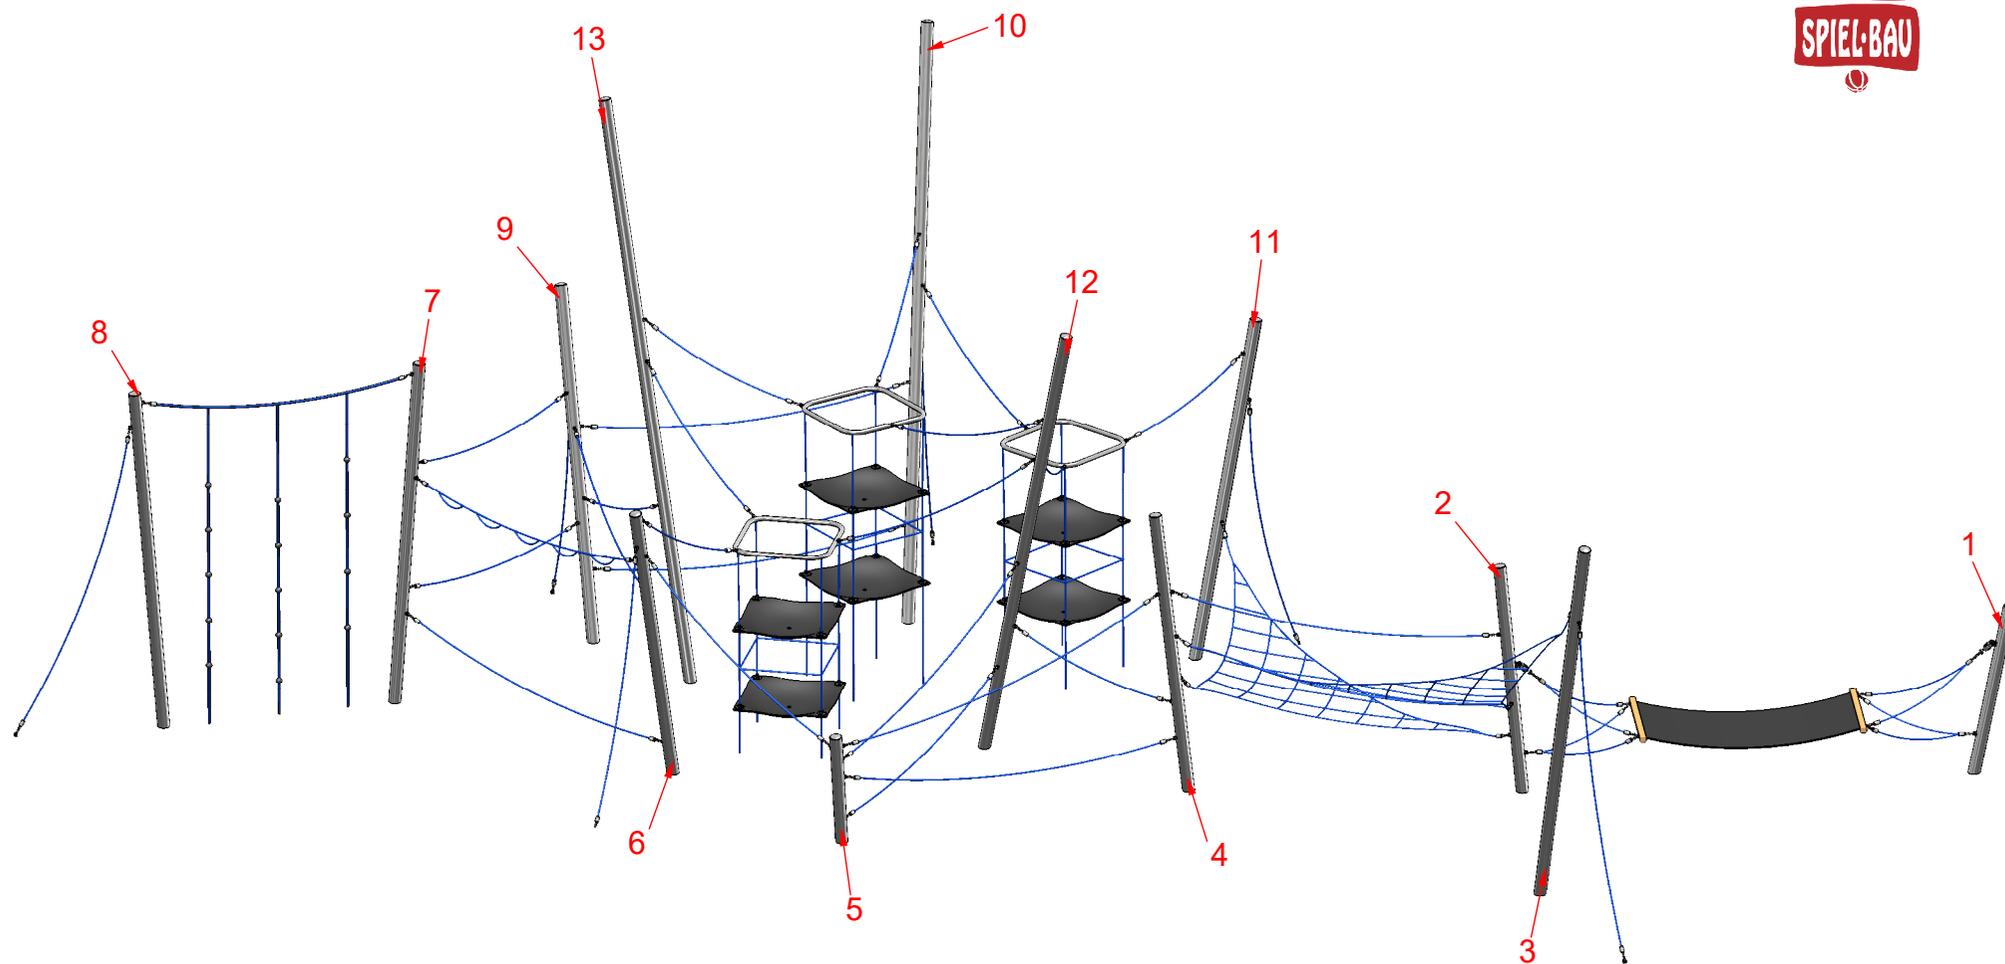

MONTAGEZEICHNUNG


Spiel-Bau GmbH
Alte Weinberge 21 - 14776 Brandenburg / Havel
Tel.: 03381 / 26 14 0 - Fax.: 03381 / 26 14 18

Bearbeiter: Hector Roca



Datum: 20.12.2016

Blatt: 2/8


Seillandschaft Espelkamp
Best.-Nr.: 7.6320-E

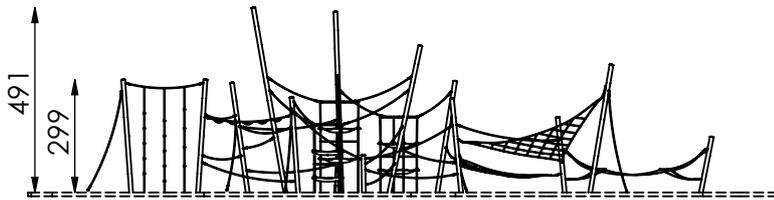

M 1:200

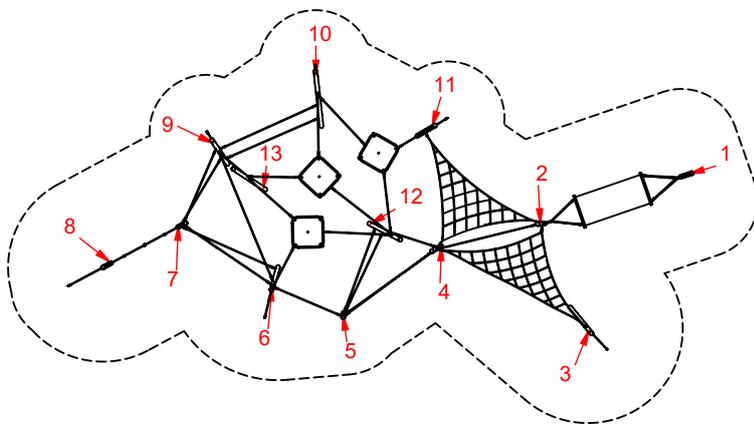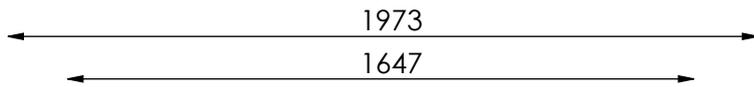

- maximale freie Fallhöhe: 300 cm
- erforderlicher Fallschutzbereich (n. DIN EN 1176): 135 m²
- empfohlener Untergrund:
40 cm Fallschutzkies 2/8 mm
Grobsand, Holzfasern oder
Kunststoffe mit HIC- Prüfung

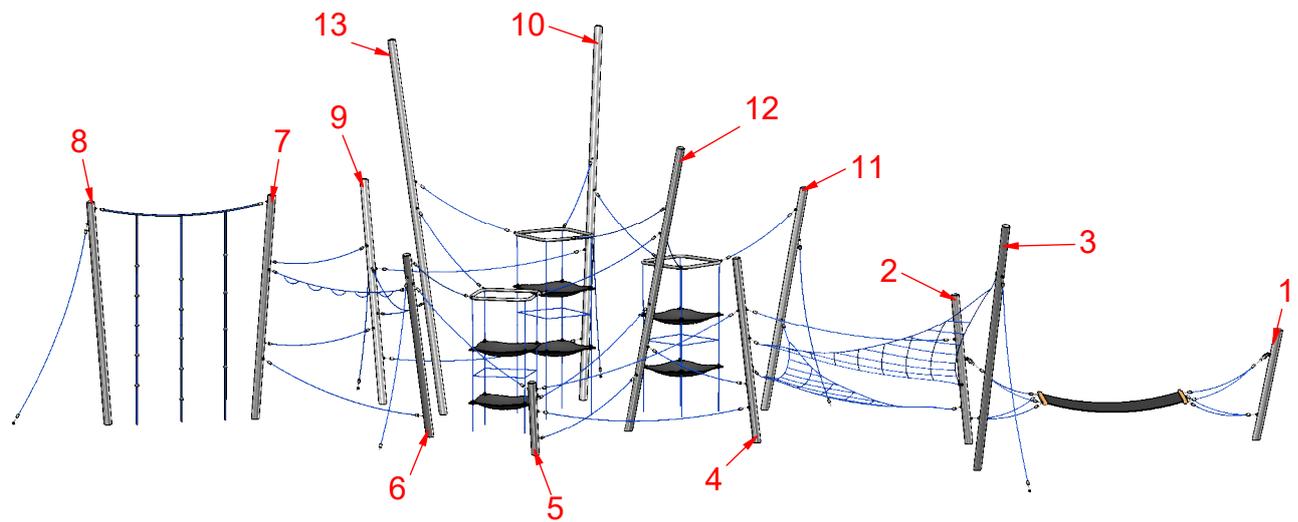

MONTAGEZEICHNUNG


Bearbeiter: Hector Roca

Datum: 20.12.2016

Blatt: 3/8

Spiel-Bau GmbH
 Alte Weinberge 21 - D-14776 Brandenburg / Havel
 Tel.: 03381 / 26 14 0 - Fax.: 03381 / 26 14 18

Seillandschaft Espelkamp
 Best.-Nr.: 7.6320-E

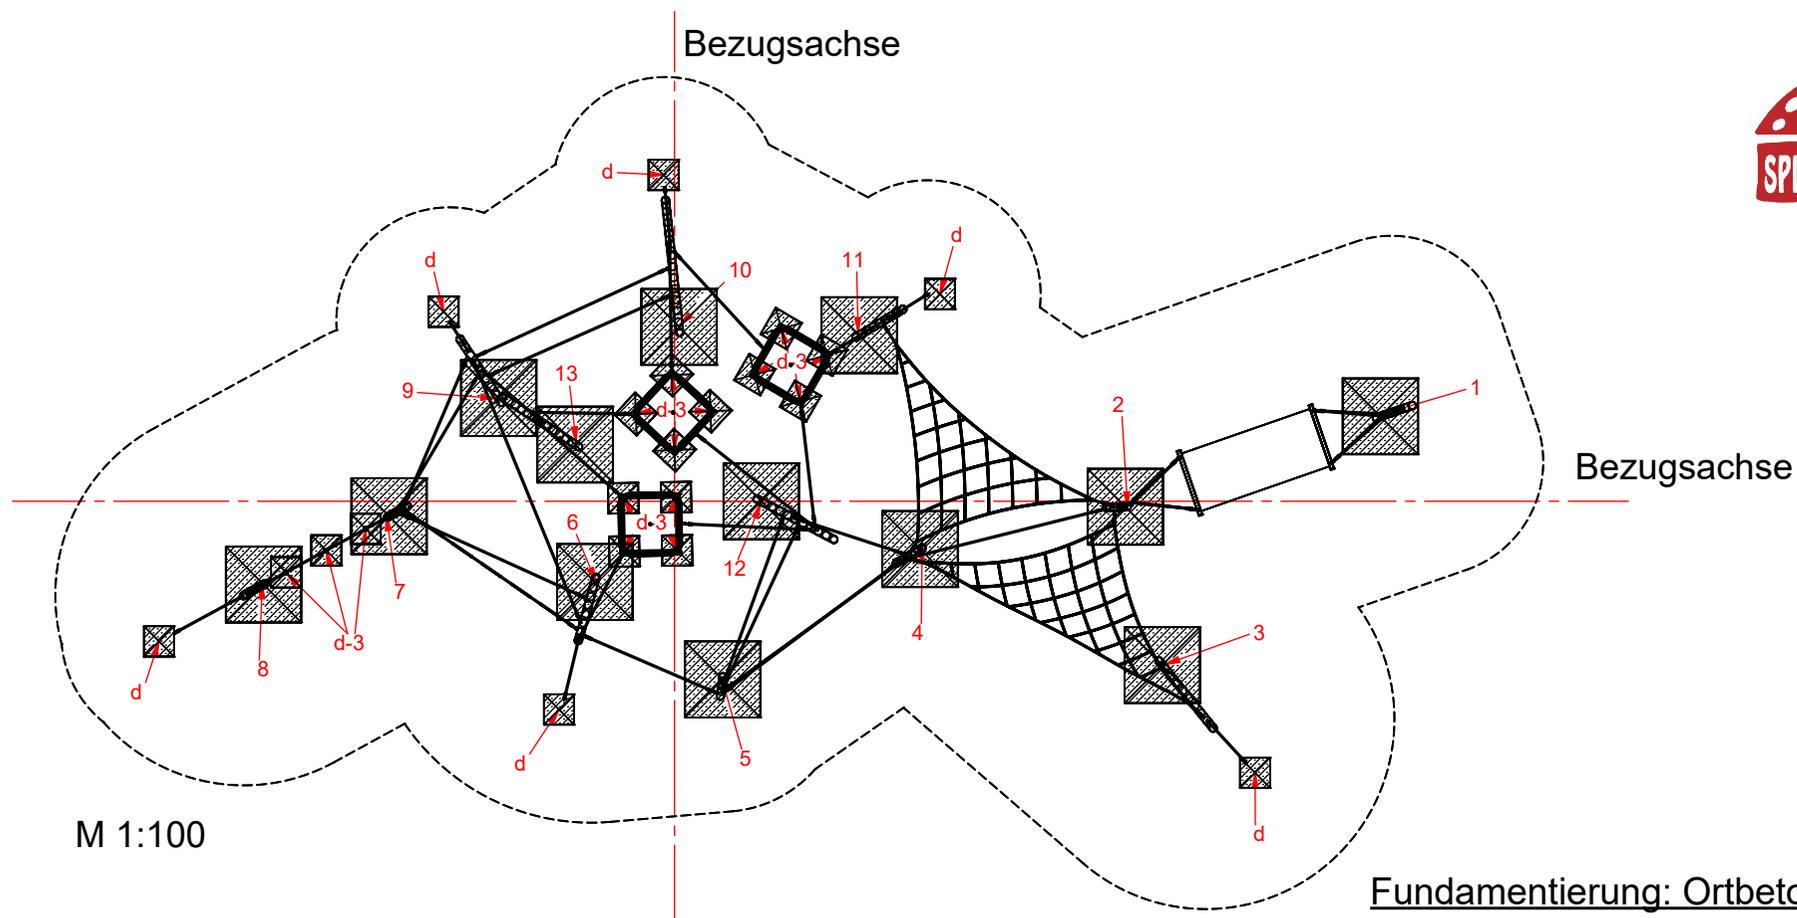

M 1:100


Fundamentierung: Ortbeton C25/30

Zum Betonieren Pfosten mit Latten aufstellen.


Die Nummer am Seil gibt die Position zwischen zwei Pfosten von oben gezählt an.

Z.B.: Das 2. Seil von oben zwischen Pfosten 3 und 4
--> 3-4-2


- Pfosten 1 bis 13:
je 100x100x60 cm siehe Detail a4.1-E)
- Seil:
je 40x40x40 cm siehe Detail d) und d-3)

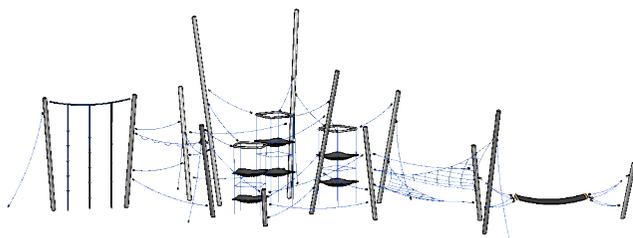


<p>MONTAGEZEICHNUNG</p>	<p>Bearbeiter: Hector Roca</p>	<p>Datum: 20.12.2016</p>	<p>Blatt: 4/8</p>
<p>Spiel-Bau GmbH Alte Weinberge 21 - 14776 Brandenburg / Havel Tel.: 03381 / 26 14 0 - Fax.: 03381 / 26 14 18</p>	<p>Seillandschaft Espelkamp Best.-Nr.: 7.6320-E</p>		

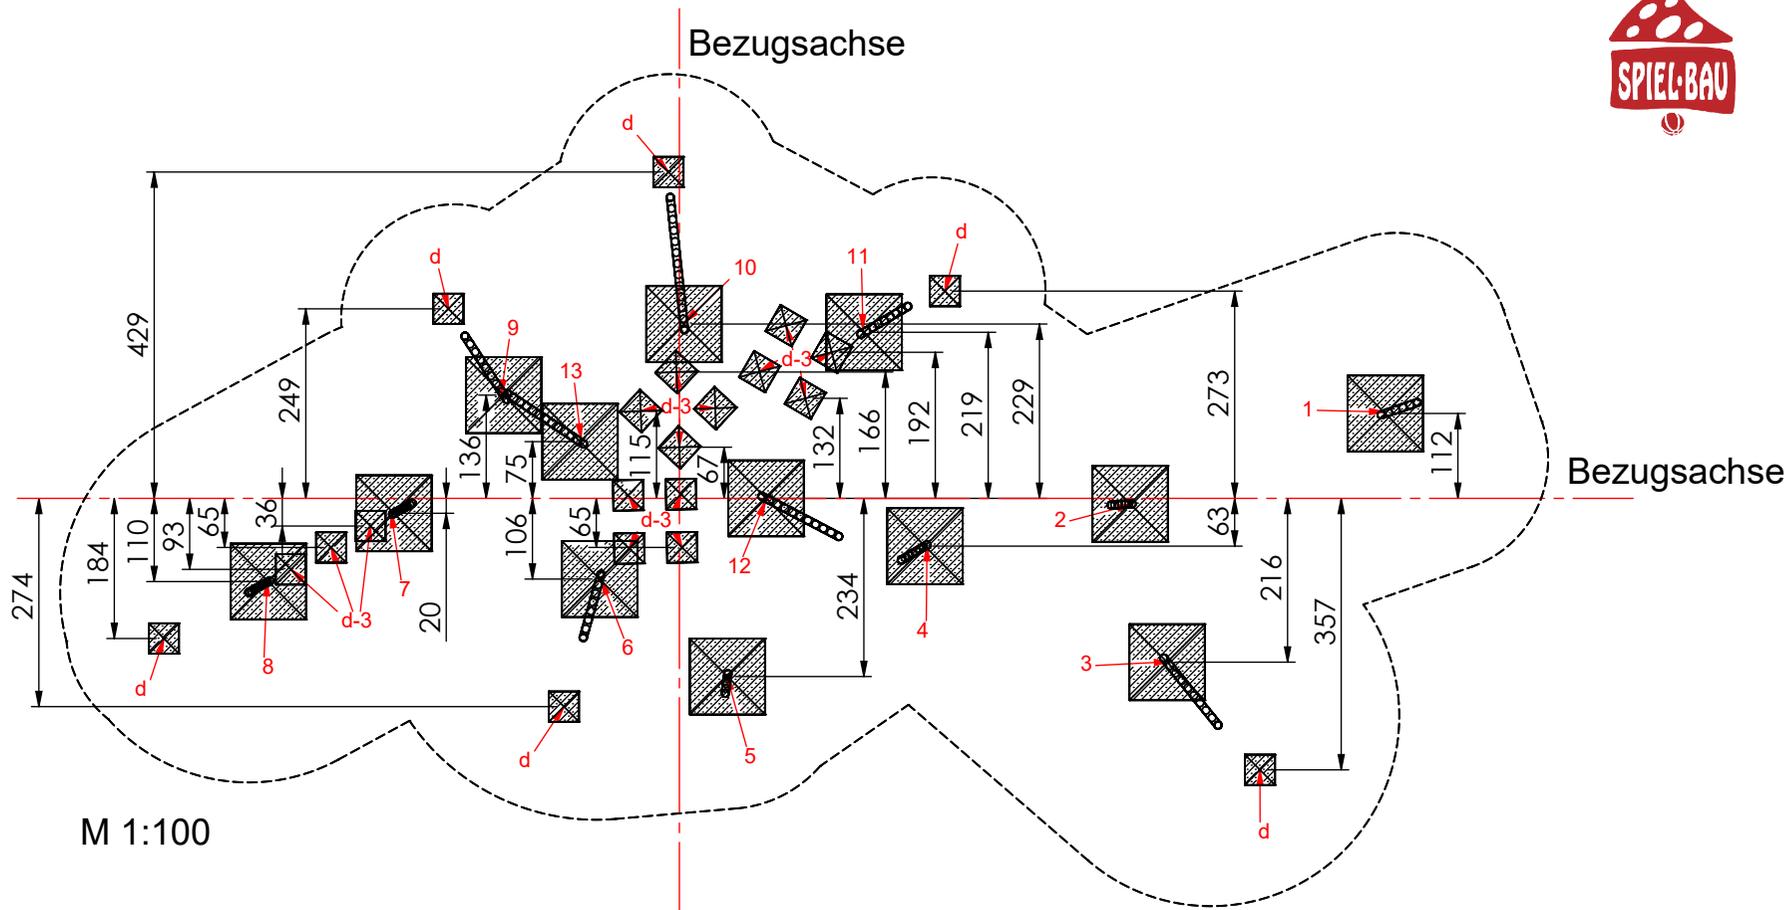


M 1:100

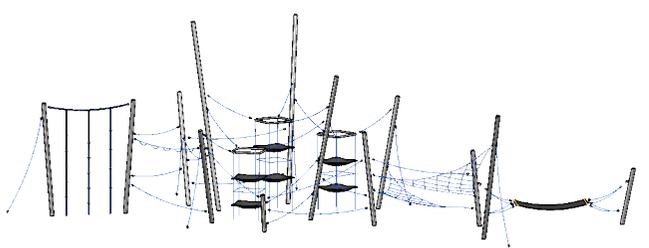


<p>MONTAGEZEICHNUNG</p>	<p>Bearbeiter: Hector Roca</p>	<p>Datum: 20.12.2016</p>	<p>Blatt: 5/8</p>
<p>Spiel-Bau GmbH Alte Weinberge 21 - 14776 Brandenburg / Havel Tel.: 03381 / 26 14 0 - Fax.: 03381 / 26 14 18</p>	<p>Seillandschaft Espelkamp Best.-Nr.: 7.6320-E</p>		

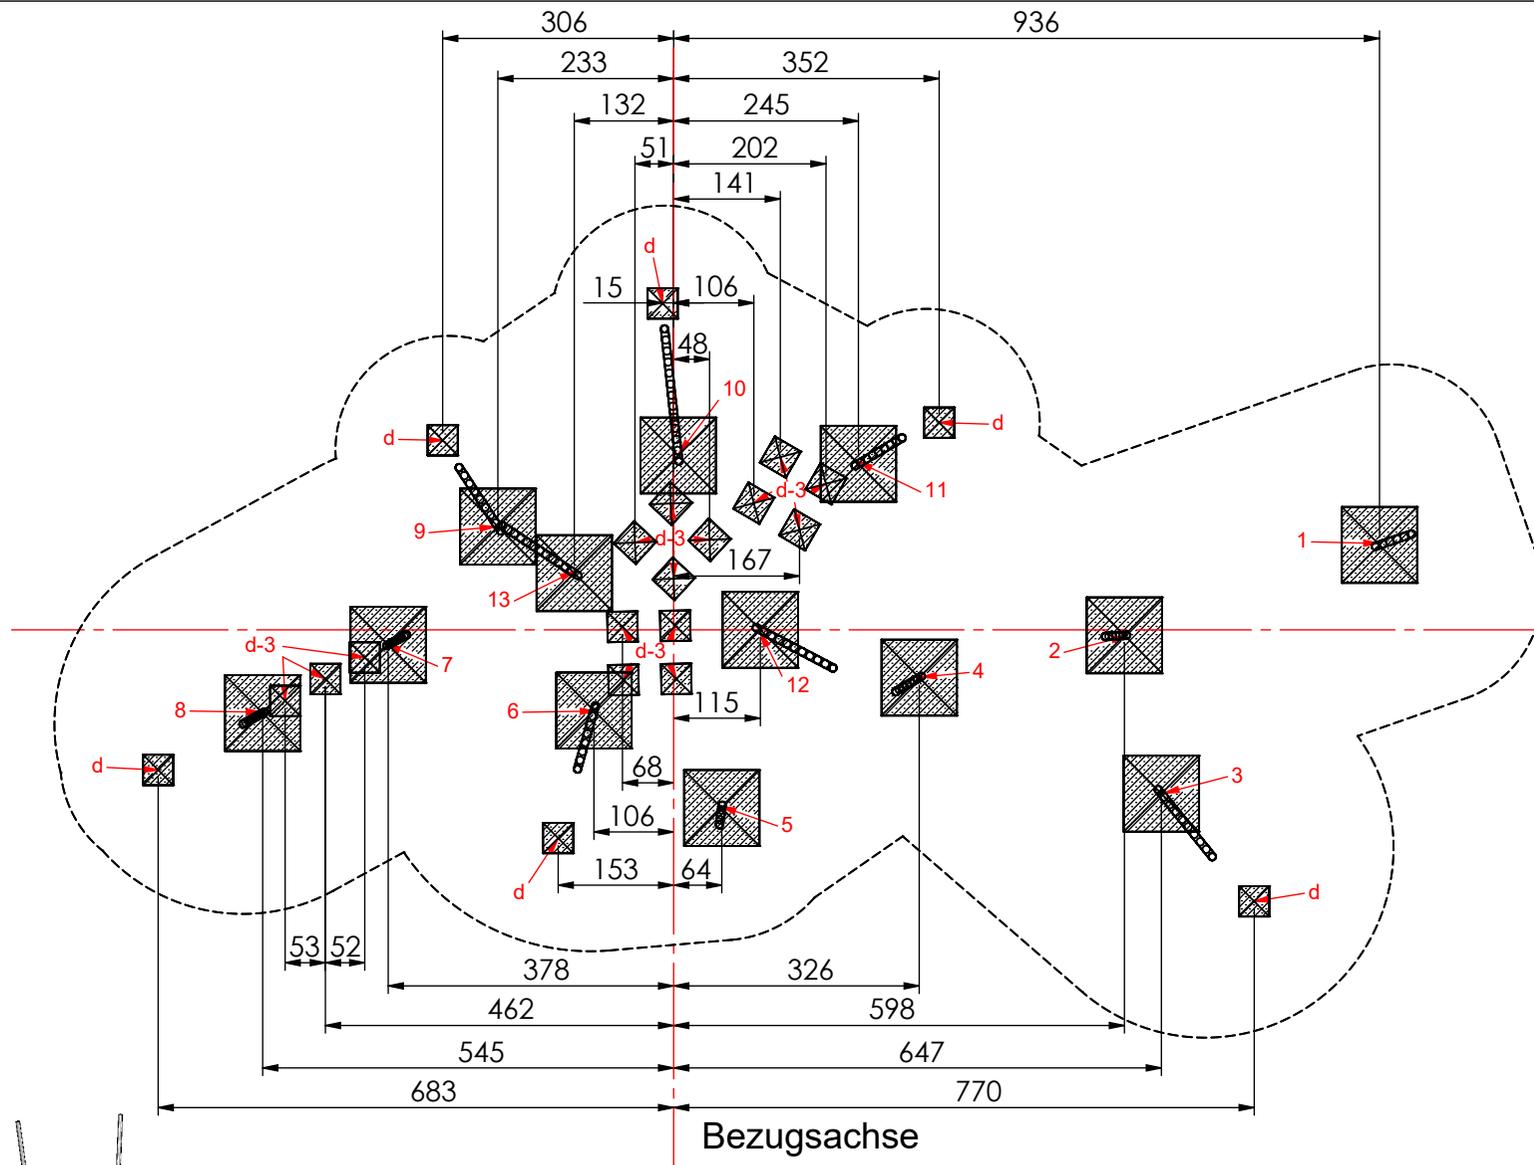


Bezugsachse
 M 1:100

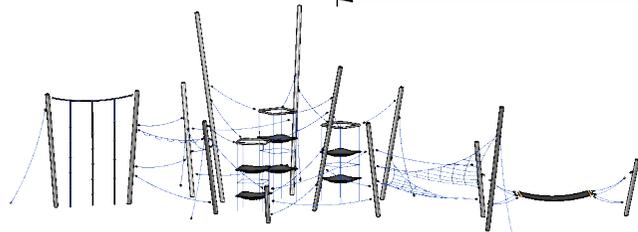

MONTAGEZEICHNUNG		Bearbeiter: Hector Roca	Datum: 20.12.2016	Blatt: 6/8
Spiel-Bau GmbH Alte Weinberge 21 - 14776 Brandenburg / Havel Tel.: 03381 / 26 14 0 - Fax.: 03381 / 26 14 18		Seillandschaft Espelkamp Best.-Nr.: 7.6320-E		

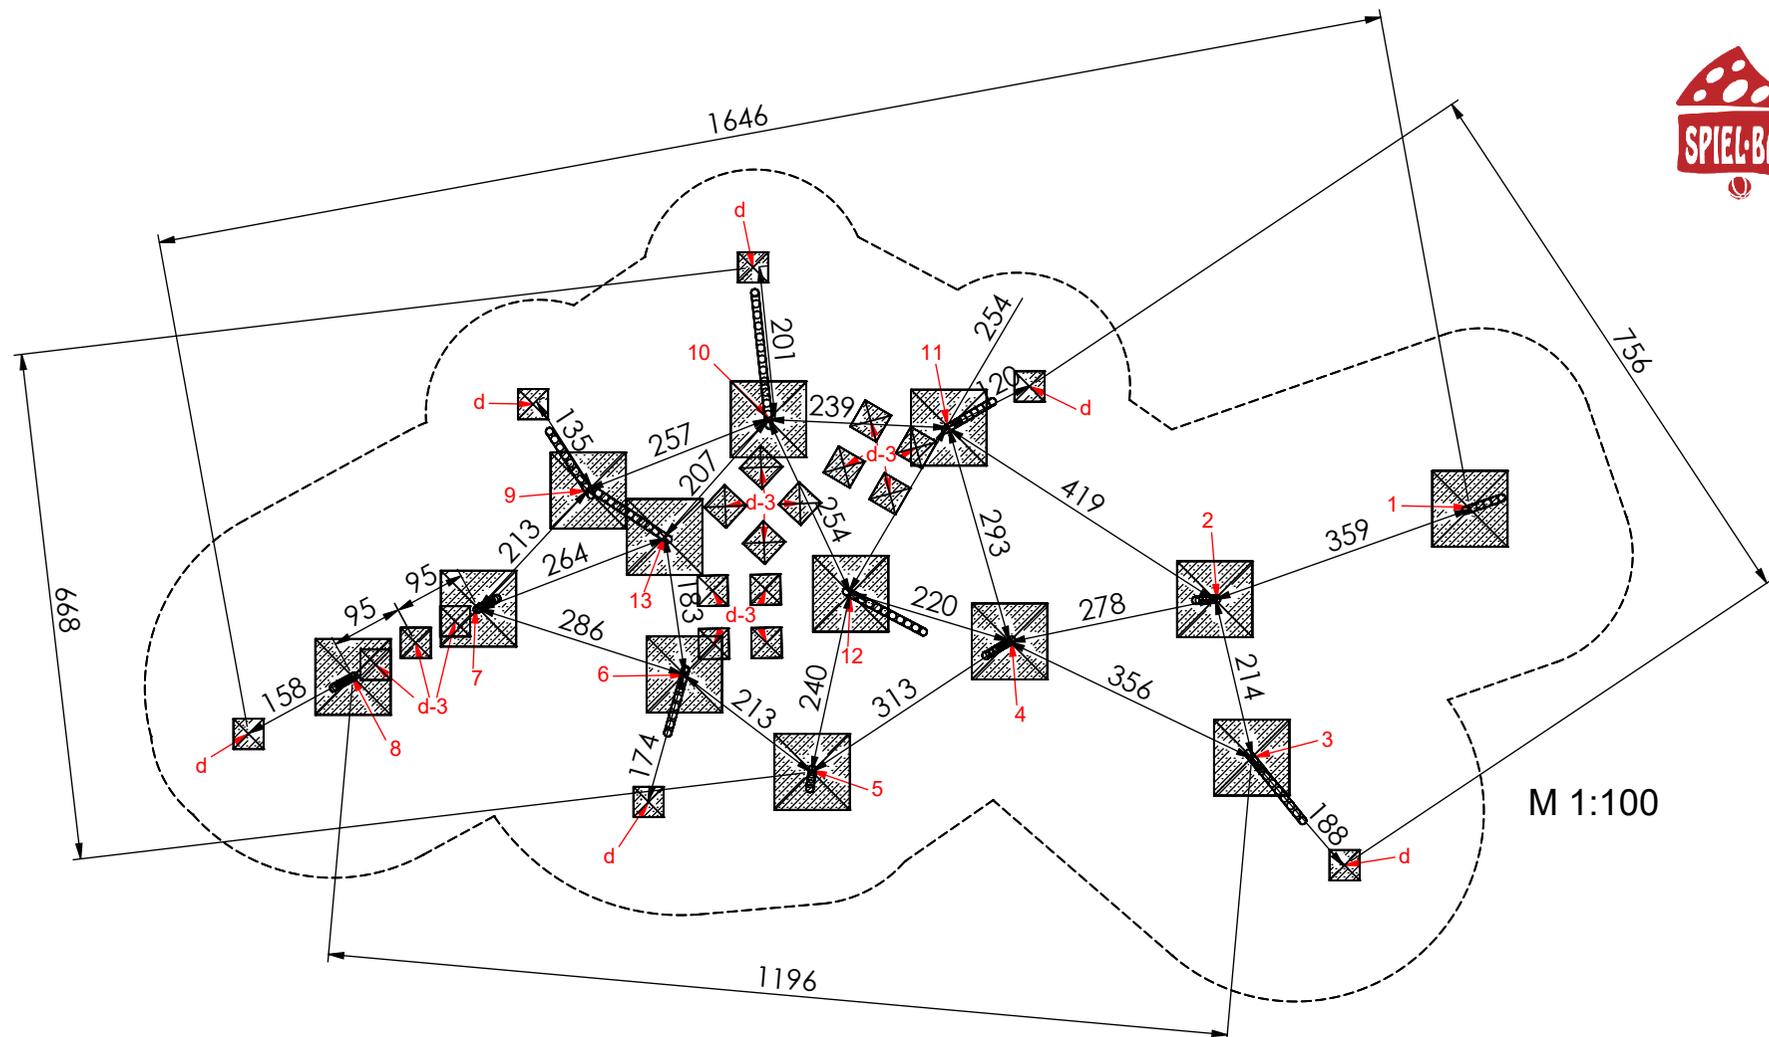


M 1:100

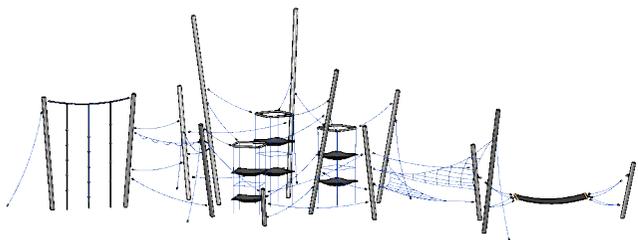

MONTAGEZEICHNUNG	Bearbeiter: Hector Roca	Datum: 20.12.2016	Blatt: 7/8
Spiel-Bau GmbH Alte Weinberge 21 - 14776 Brandenburg / Havel Tel.: 03381 / 26 14 0 - Fax.: 03381 / 26 14 18		Seillandschaft Espelkamp Best.-Nr.: 7.6320-E	


Fundamentdetail Pfosten a4.1-E)

M 1:25

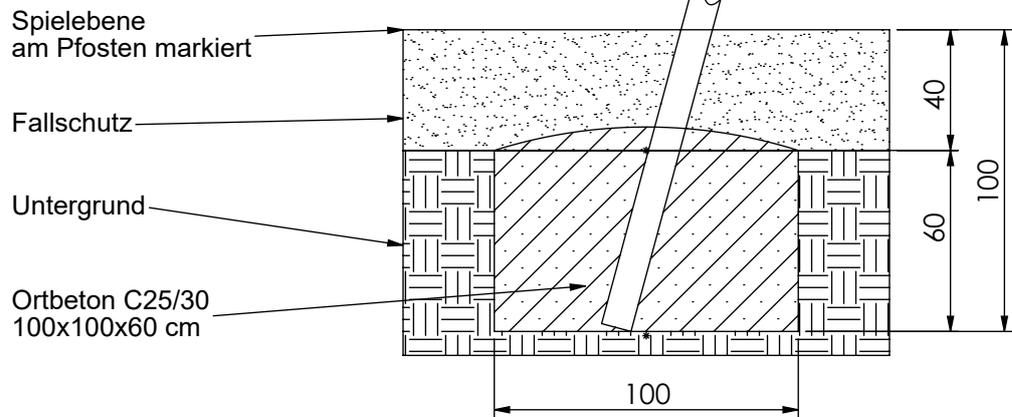



Fundamentdetail Netz/ Seil d)

M 1:25

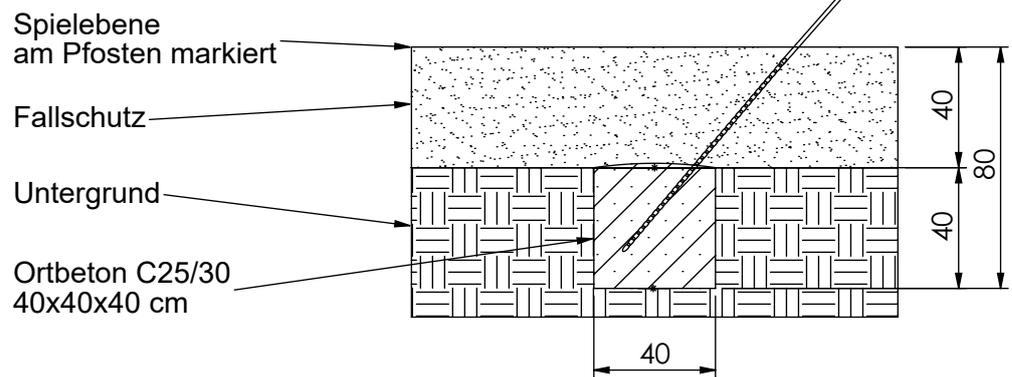

Fundamentdetail Netz/ Seil d-3)

M 1:25

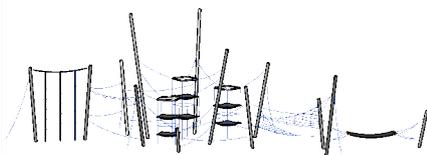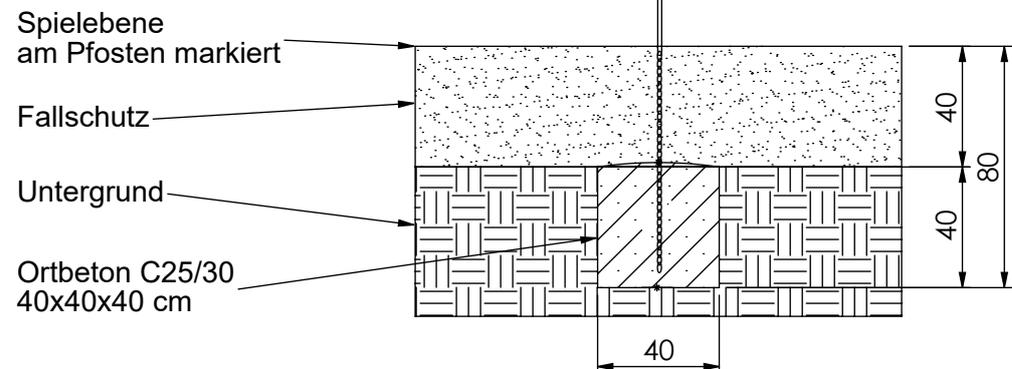

MONTAGEZEICHNUNG

Spiel-Bau GmbH
 Alte Weinberge 21 - D-14776 Brandenburg / Havel
 Tel.: 03381 / 26 14 0 - Fax.: 03381 / 26 14 18

Bearbeiter: Hector Roca

Datum: 20.12.2016

Blatt: 8/8

Seillandschaft Espelkamp
 Best.-Nr.: 7.6320-E