

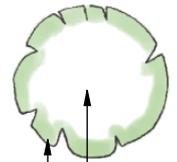
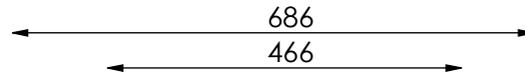


M 1:100

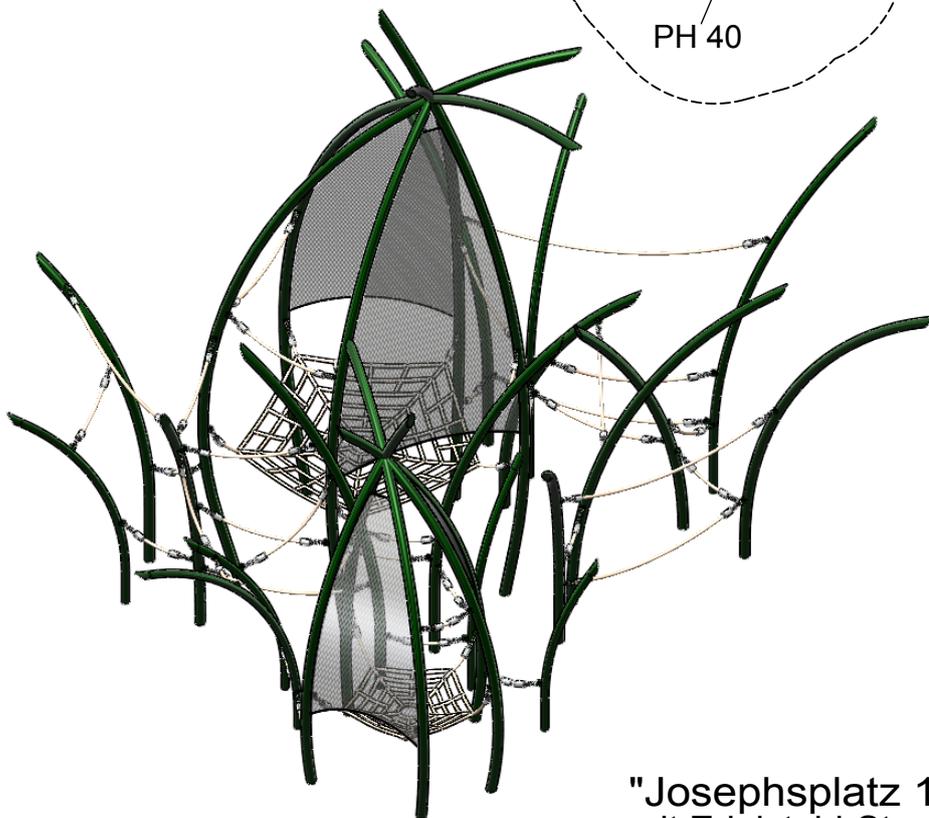

- maximale freie Fallhöhe: 130 cm
- erforderlicher Fallschutzbereich (n. DIN EN 1176): 33 m²
- empfohlener Untergrund:
 - Deutschland: mindestens Rasen
 - Europa: 40 cm Fallschutzkies 2/8 mm Grobsand, Holzfasern oder Kunststoffe mit HIC- Prüfung

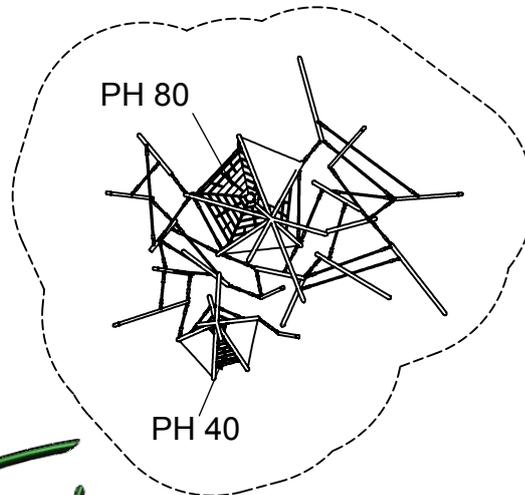

"Josephsplatz 13"
mit Edelstahl-Standpfosten
Best.-Nr.: 8S-151016-22

Spiel-Bau GmbH

Alte Weinberge 21, 14776 Brandenburg
Tel.: 03381 / 26 14 0 * Fax: 03381 / 26 14 18
www.spiel-bau.de spiel-bau@spiel-bau.de




Bearbeiter: Steffen Miksch

Datum: 16.10.2015

Blatt: 2/3

Spiel-Bau GmbH
Alte Weinberge 21 - 14776 Brandenburg / Havel
Tel.: 03381 / 26 14 0 - Fax.: 03381 / 26 14 18

Josephsplatz 13
Best.-Nr.: 8S-151016-22

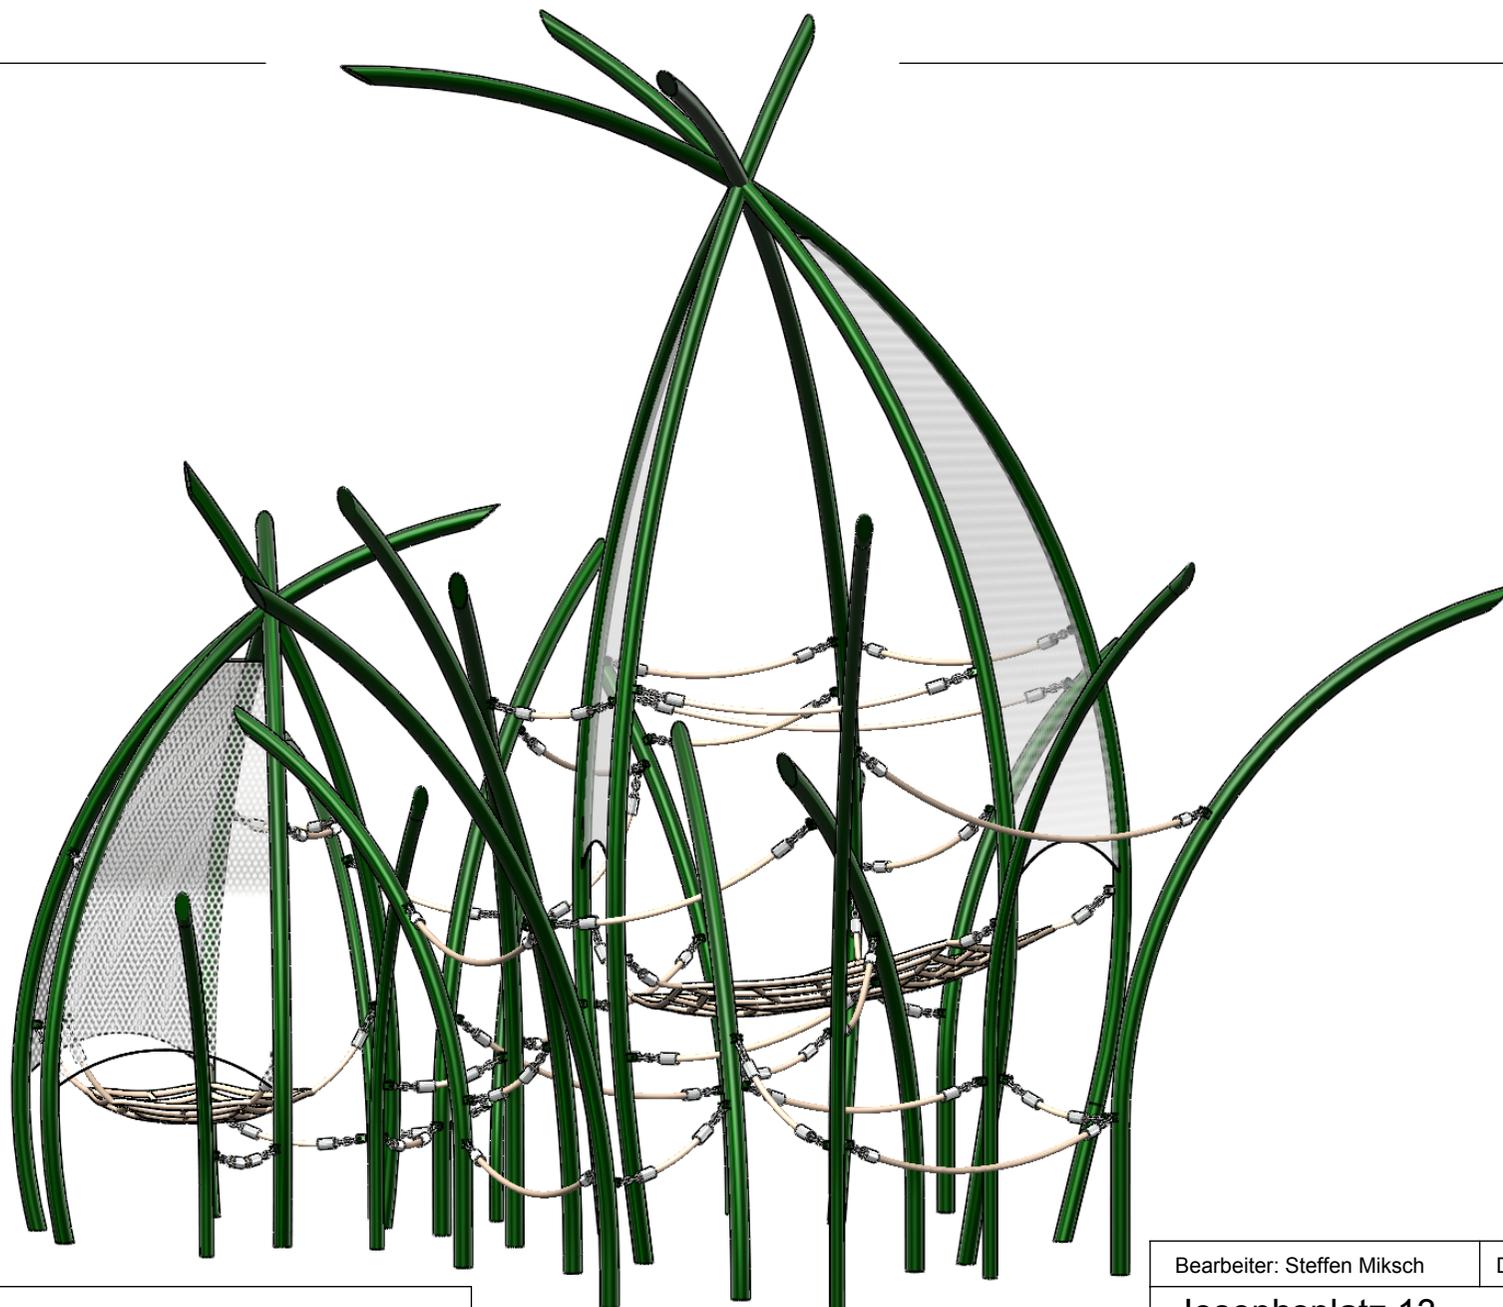

Spiel-Bau GmbH
Alte Weinberge 21 - 14776 Brandenburg / Havel
Tel.: 03381 / 26 14 0 - Fax.: 03381 / 26 14 18

Bearbeiter: Steffen Miksch

Datum: 16.10.2015

Blatt: 3/3

Josephsplatz 13

Best.-Nr.: 8S-151016-22