





MONTAGEZEICHNUNG	Bearbeiter: Steffen Miksch	Datum: 08.06.2016	Blatt: 1/6
Spiel-Bau GmbH Alte Weinberge 21 - 14776 Brandenburg / Havel Tel.: 03381 / 26 14 0 - Fax.: 03381 / 26 14 18	Balancierweg groß Best.-Nr.: 7.6673-E		

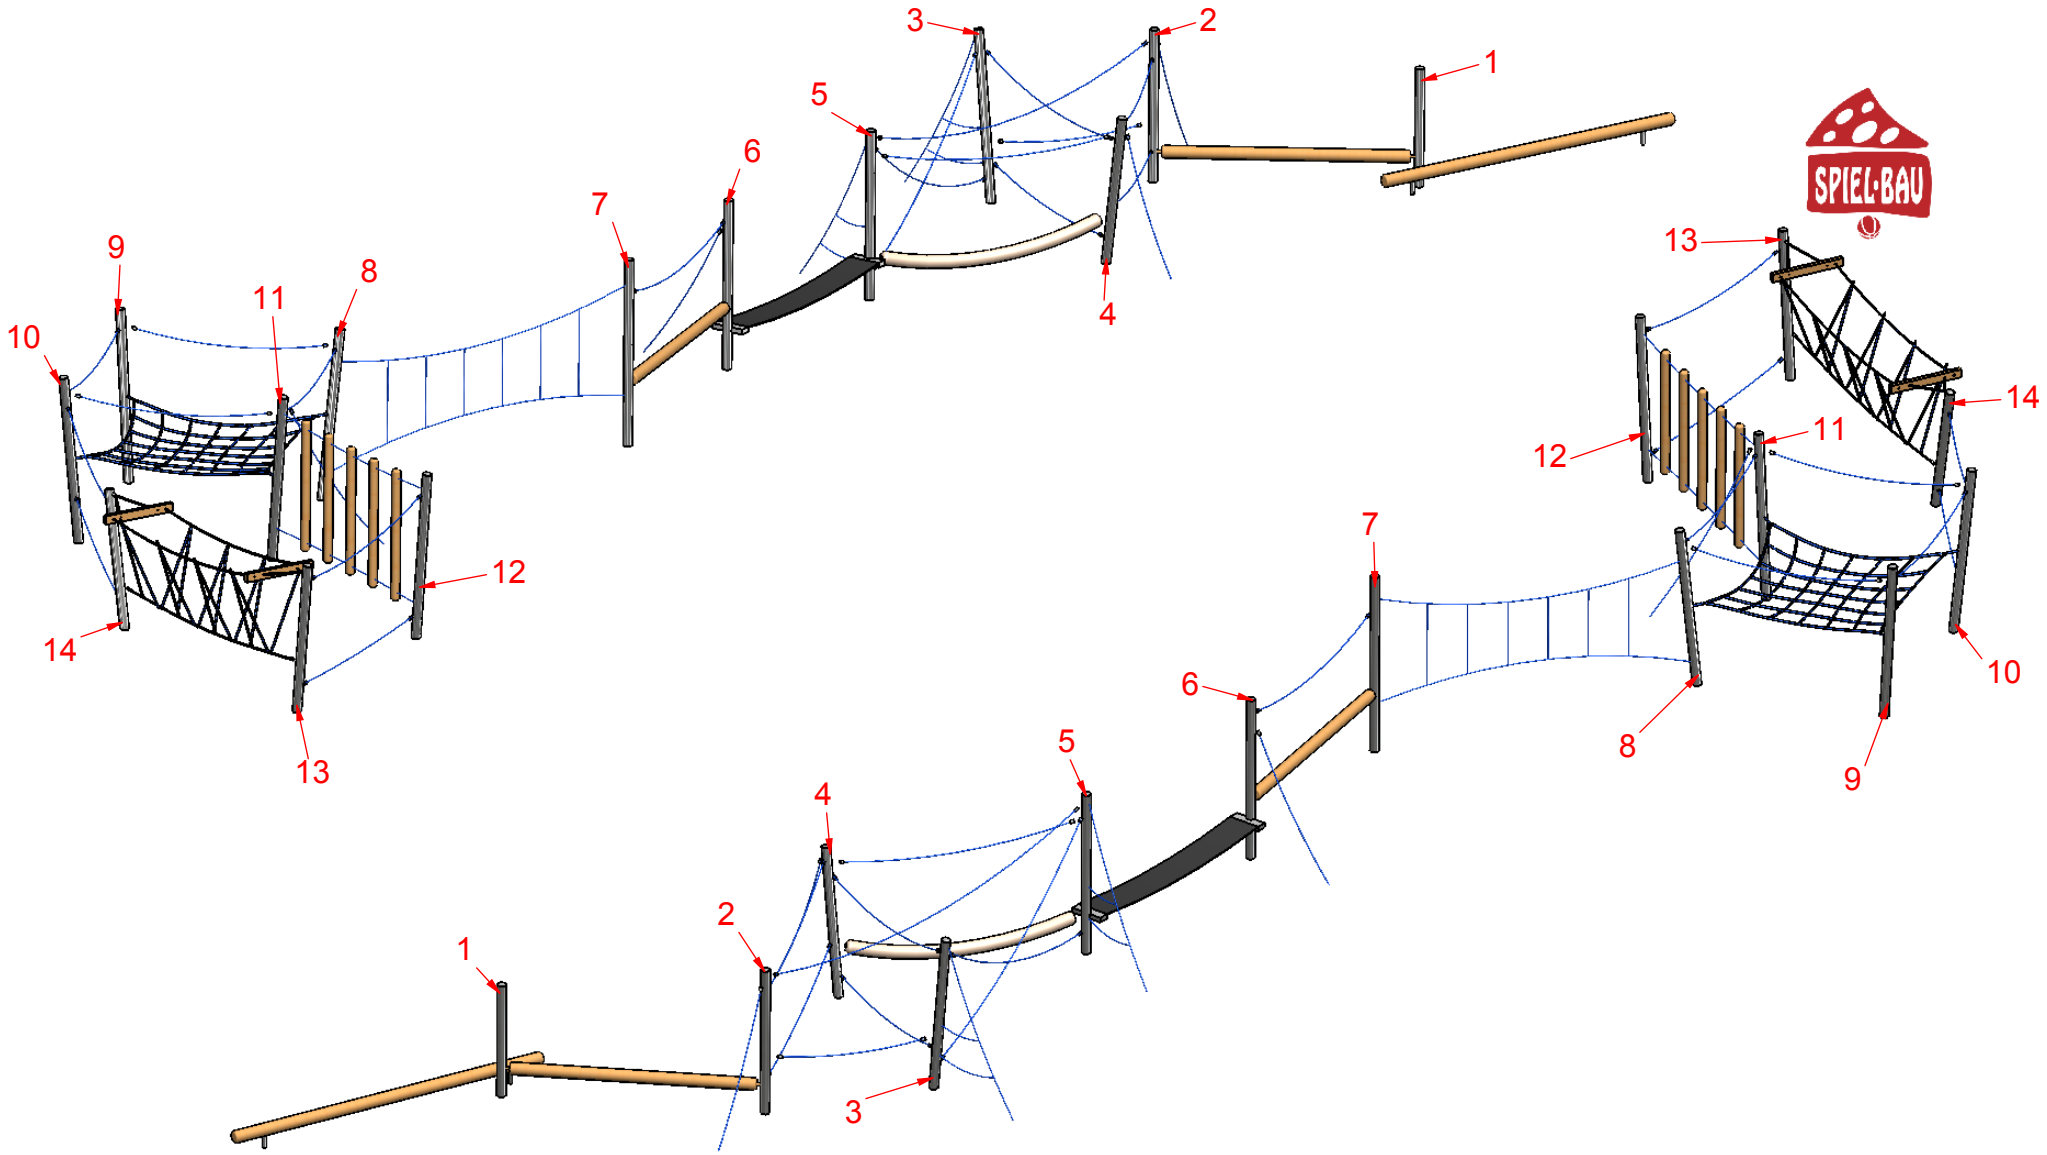

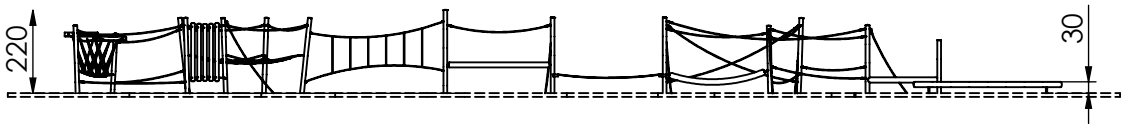


M 1:200

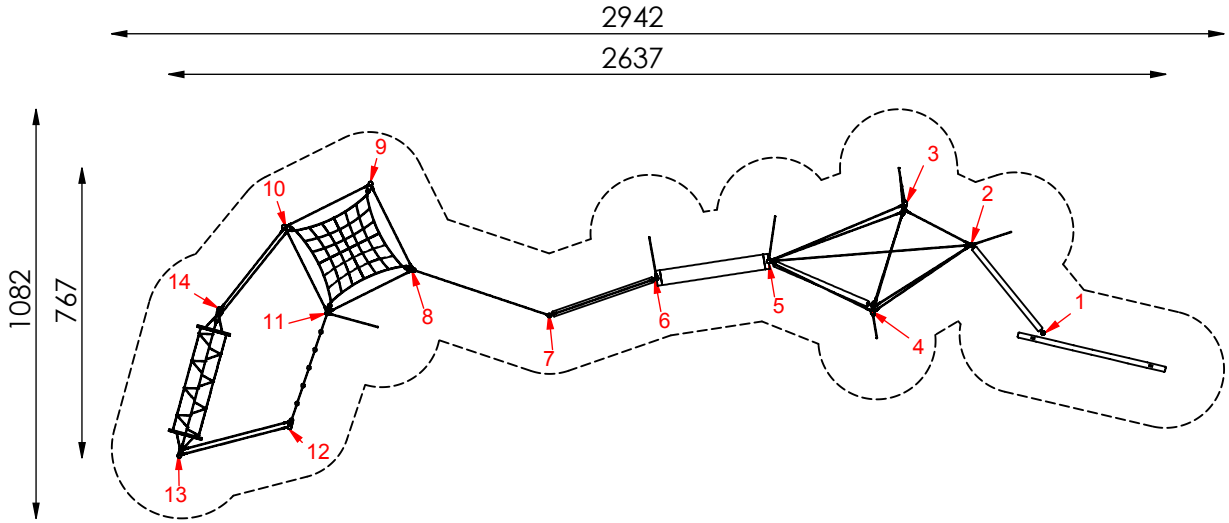


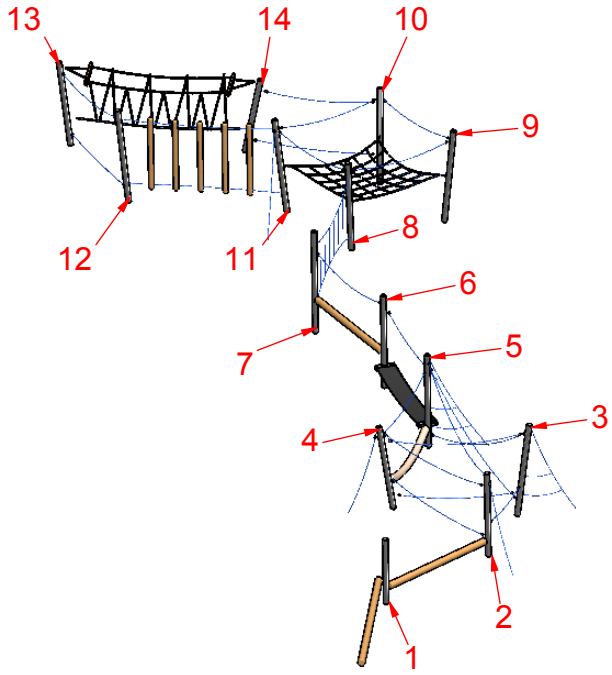

- maximale freie Fallhöhe: 190 cm
- erforderlicher Fallschutzbereich (n. DIN EN 1176): 150 m²
- empfohlener Untergrund: 40 cm Fallschutzkies 2/8 mm Grobsand, Holzfasern oder Kunststoffe mit HIC- Prüfung

MONTAGEZEICHNUNG	Bearbeiter: Steffen Miksch	Datum: 08.06.2016	Blatt: 2/6
Spiel-Bau GmbH Alte Weinberge 21 - 14776 Brandenburg / Havel Tel.: 03381 / 26 14 0 - Fax.: 03381 / 26 14 18	Balancierweg groß Best.-Nr.: 7.6673-E		

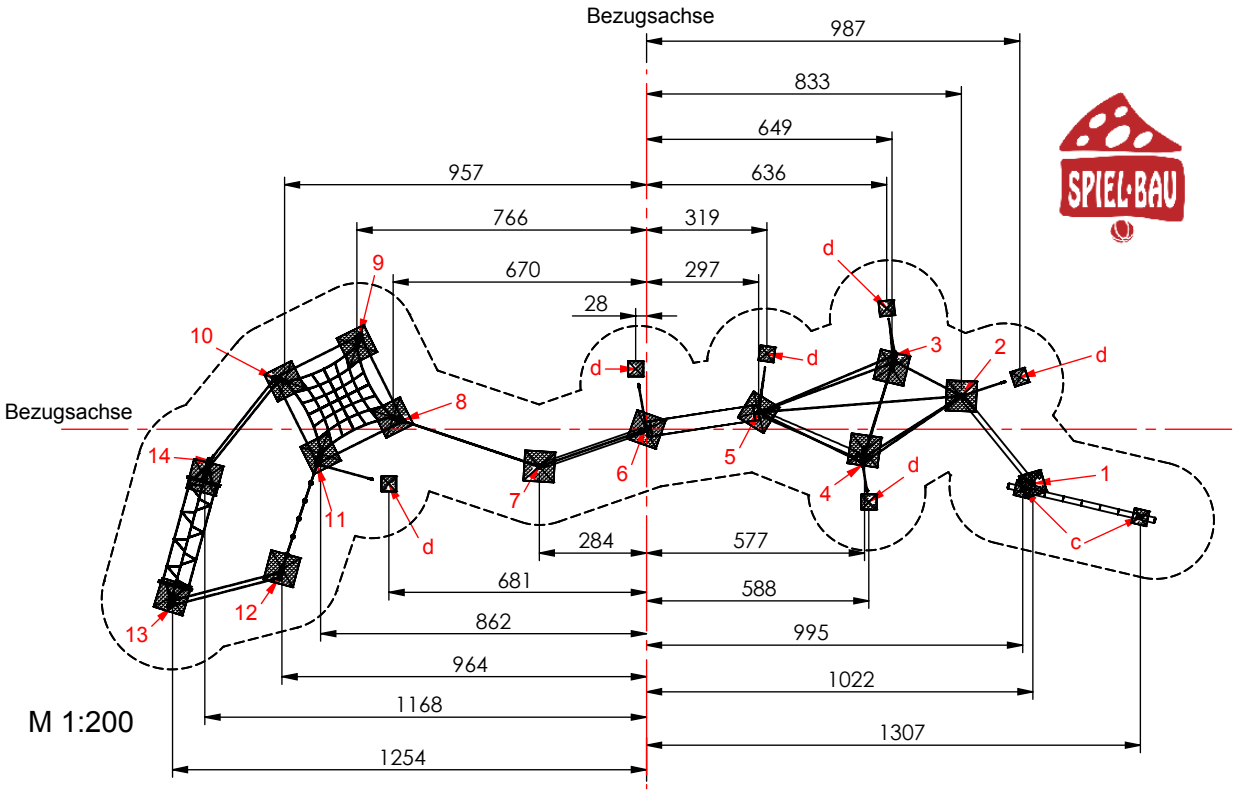

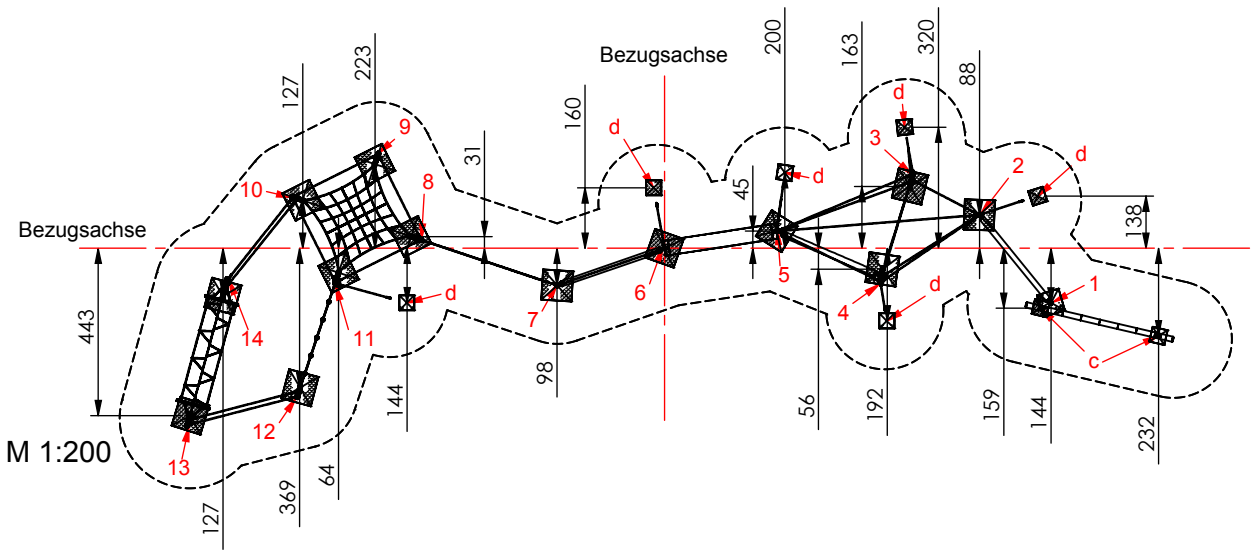

Zum Betonieren Pfosten mit Latten aufstellen.

Die Nummer am Seil gibt die Position zwischen zwei Pfosten von oben gezählt an.

Z.B.: Das 2. Seil von oben zwischen Pfosten 3 und 4
--> 3-4-2




Fundamentierung: Ortbeton C25/30


- Pfosten 1:
  je 60x60x40 cm siehe Detail a1-E)
- Pfosten 2 bis 14:
  je 80x80x60 cm siehe Detail a2.1-E)
- Seil:
  je 40x40x40 cm siehe Detail d)
- Erdanker:
  je 40x40x40 cm siehe Detail c)

MONTAGEZEICHNUNG	Bearbeiter: Steffen Miksch	Datum: 08.06.2016	Blatt: 3/6

Spiel-Bau GmbH
Alte Weinberge 21 - D-14776 Brandenburg / Havel
Tel.: 03381 / 26 14 0 - Fax.: 03381 / 26 14 18


Balancierweg groß
Best.-Nr.: 7.6673-E

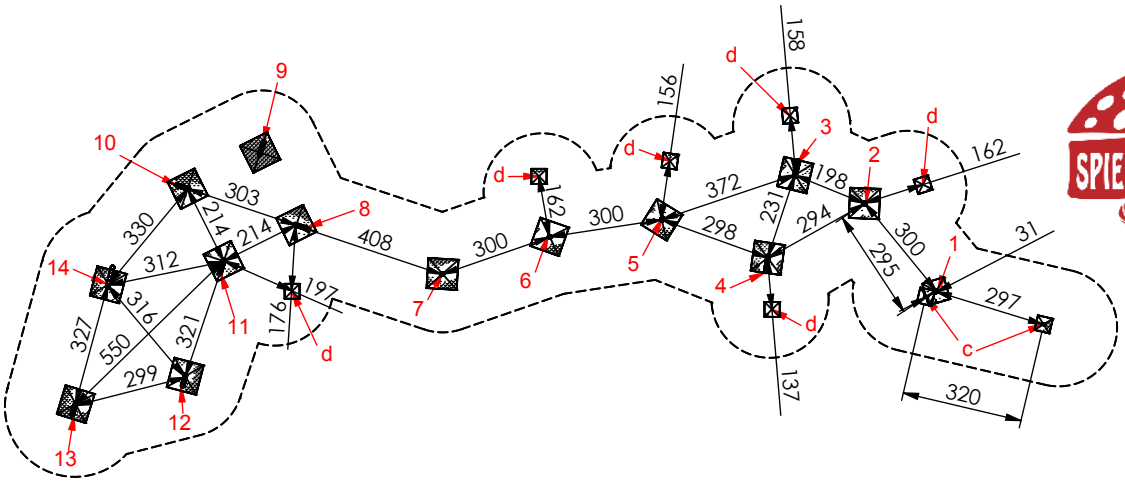

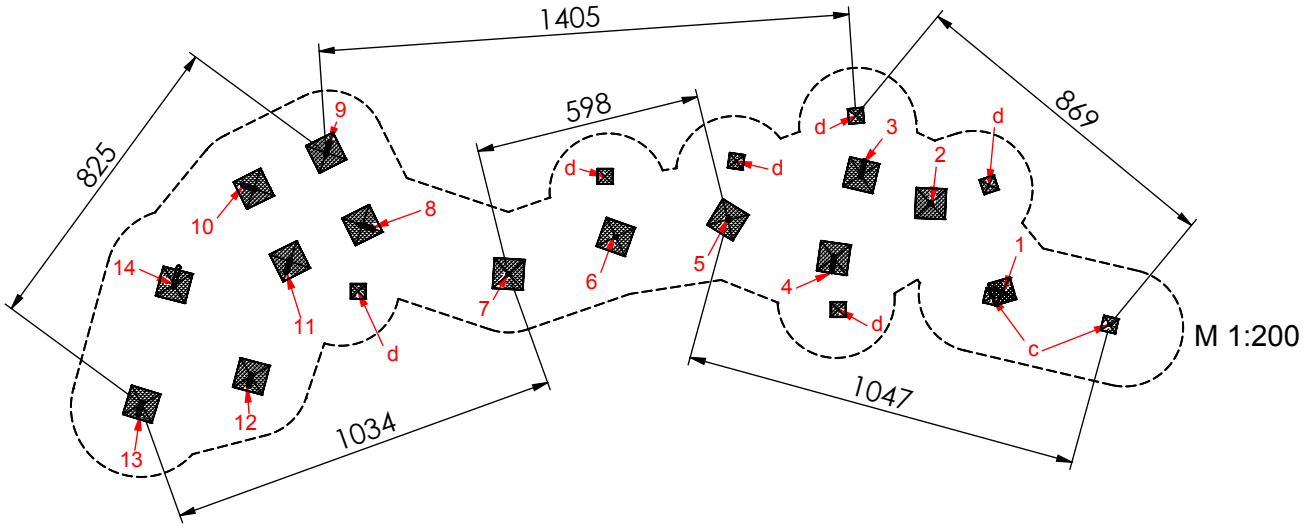

Fundamentdetail Pfosten a2.1-E)

M 1:25

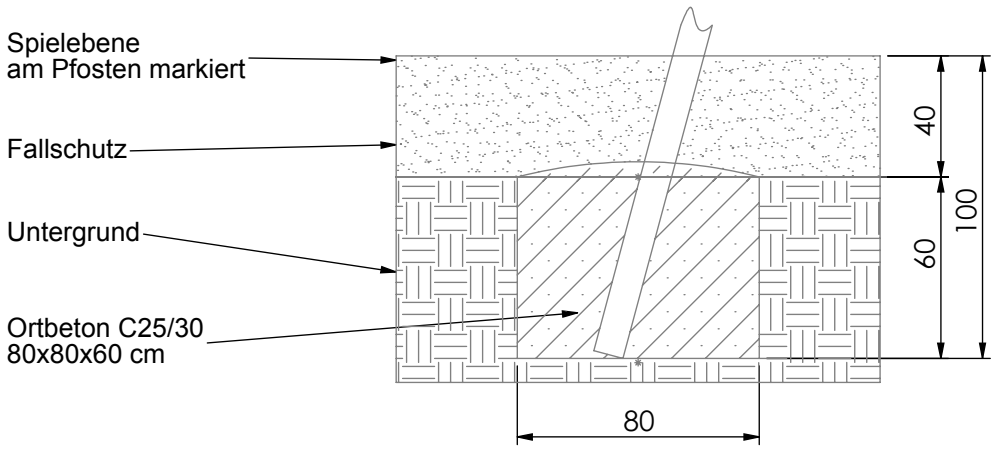




MONTAGEZEICHNUNG	Bearbeiter: Steffen Miksch	Datum: 08.06.2016	Blatt: 4/6
Spiel-Bau GmbH Alte Weinberge 21 - 14776 Brandenburg / Havel Tel.: 03381 / 26 14 0 - Fax.: 03381 / 26 14 18	Balancierweg groß Best.-Nr.: 7.6673-E		


Fundamentdetail Pfosten a2.1-E)

M 1:25

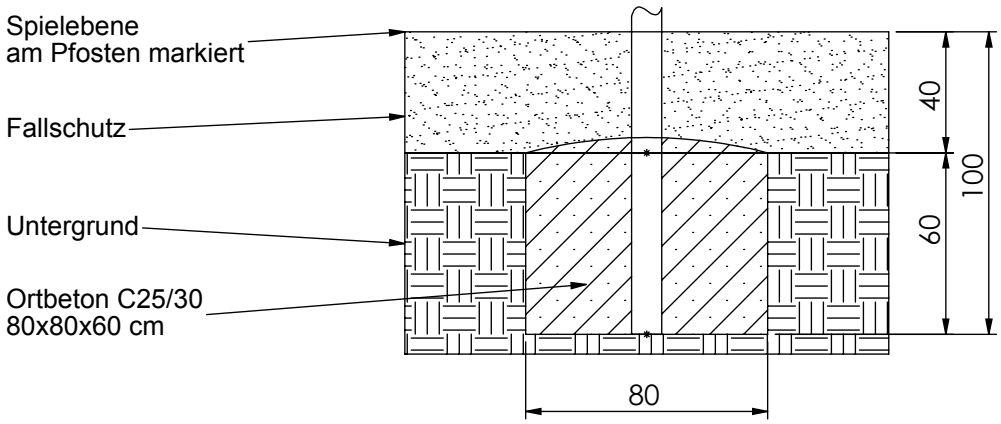


Fundamentdetail Netz/ Seil d)

M 1:25

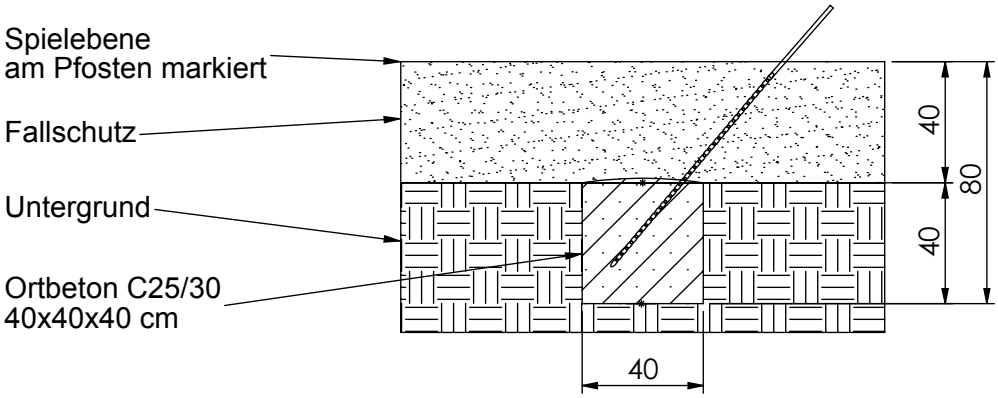

Fundamentdetail Pfosten a1-E)

M 1:25

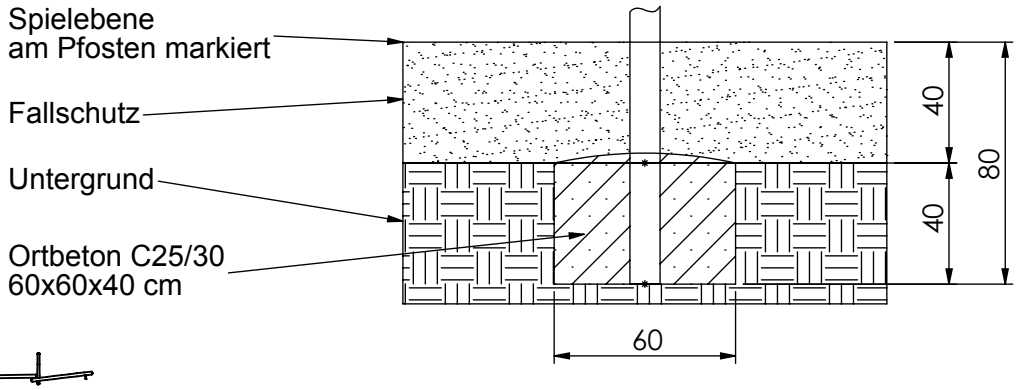




MONTAGEZEICHNUNG	Bearbeiter: Steffen Miksch	Datum: 08.06.2016	Blatt: 5/6
Spiel-Bau GmbH Alte Weinberge 21 - 14776 Brandenburg / Havel Tel.: 03381 / 26 14 0 - Fax.: 03381 / 26 14 18	Balancierweg groß Best.-Nr.: 7.6673-E		

Fundamentdetail Kletterstange/ Erdanker c)

M 1:25

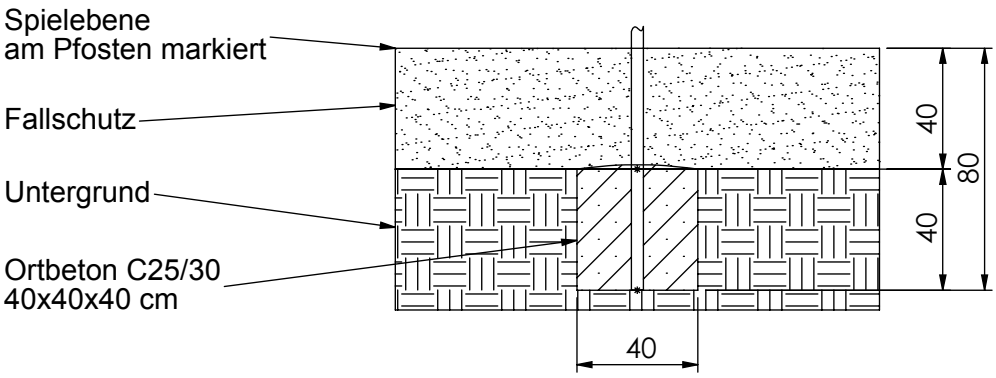



MONTAGEZEICHNUNG	Bearbeiter: Steffen Miksch	Datum: 08.06.2016	Blatt: 6/6
Spiel-Bau GmbH Alte Weinberge 21 - D-14776 Brandenburg / Havel Tel.: 03381 / 26 14 0 - Fax.: 03381 / 26 14 18	Balancierweg groß Best.-Nr.: 7.6673-E		