


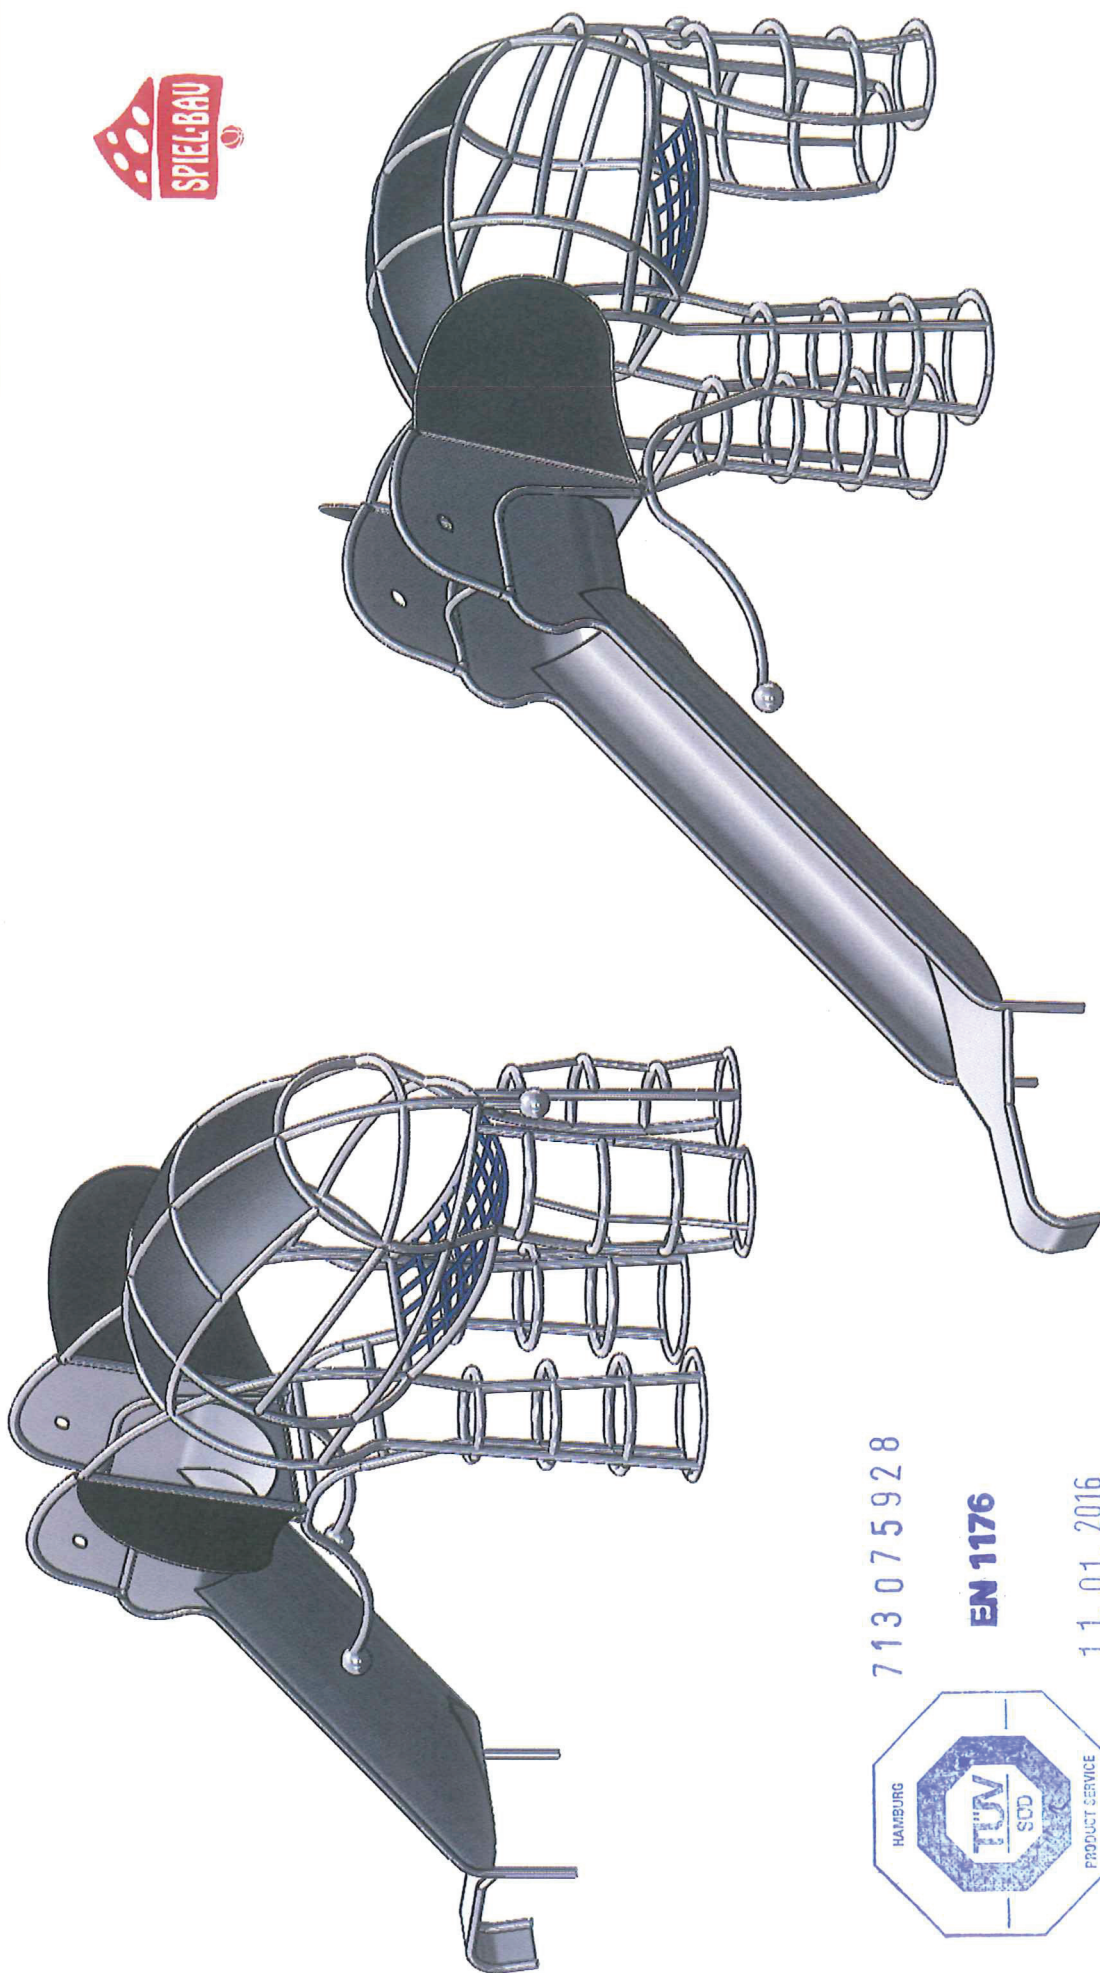

713 075928



EN 1176

11.01.2016

i. A. T. Hoff

MONTAGEZEICHNUNG



Bearbeiter: Hector Roca

Datum: 11.01.2016

Blatt: 1/4



Spiel-Bau GmbH
Alte Weinberge 21 - 14776 Brandenburg / Havel
Tel.: 03381 / 26 14 0 - Fax.: 03381 / 26 14 18

Elefant klein
Best.-Nr.: 8.0430-E

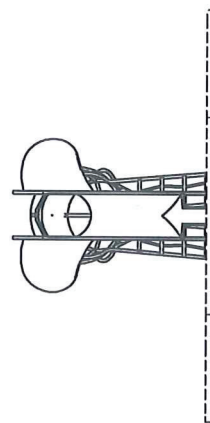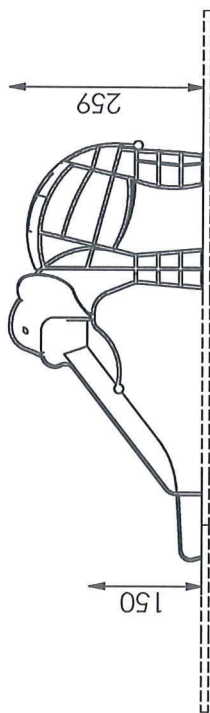

M 1:100

- maximale freie Fallhöhe: 259 cm
- erforderlicher Fallschutzbereich (n. DIN EN 1176): 36 m²
- empfohlener Untergrund:
40 cm Fallschuttkies 2/8 mm
Grobsand, Holzfasern oder
Kunststoffe mit HIC- Prüfung

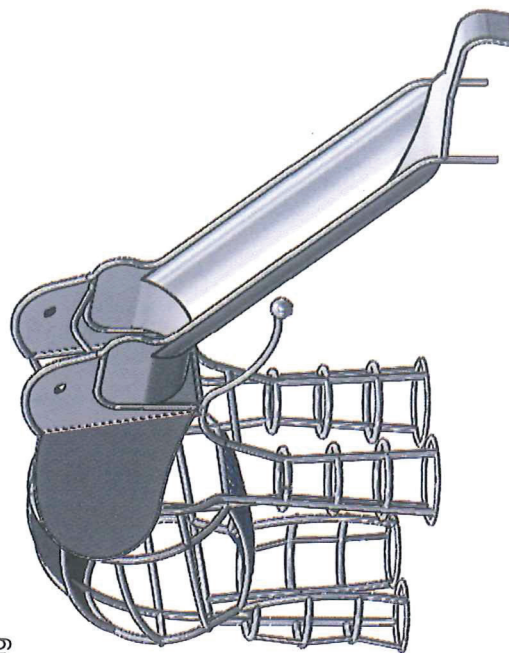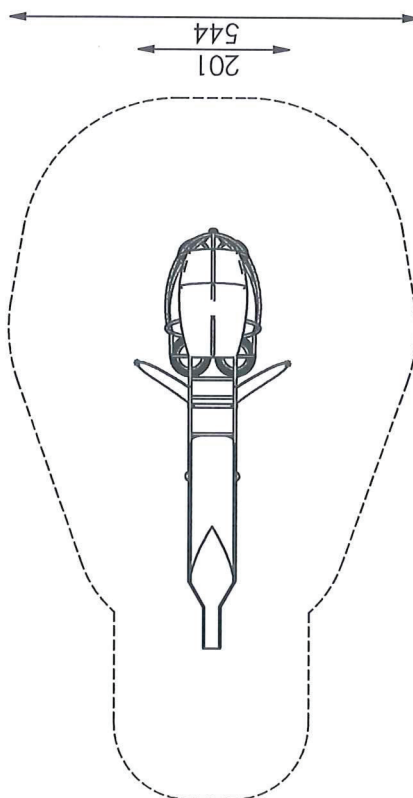

713 075 928



EN 1176

11.01.2016

i. A. T. Hoff

MONTAGEZEICHNUNG

Bearbeiter: Hector Roca


Datum: 11.01.2016

Blatt: 2/4

Spiel-Bau GmbH
Alte Weinberge 21 - 14776 Brandenburg / Havel
Tel.: 03381 / 26 14 0 - Fax.: 03381 / 26 14 18

Elefant klein

Best.-Nr.: 8.0430-E

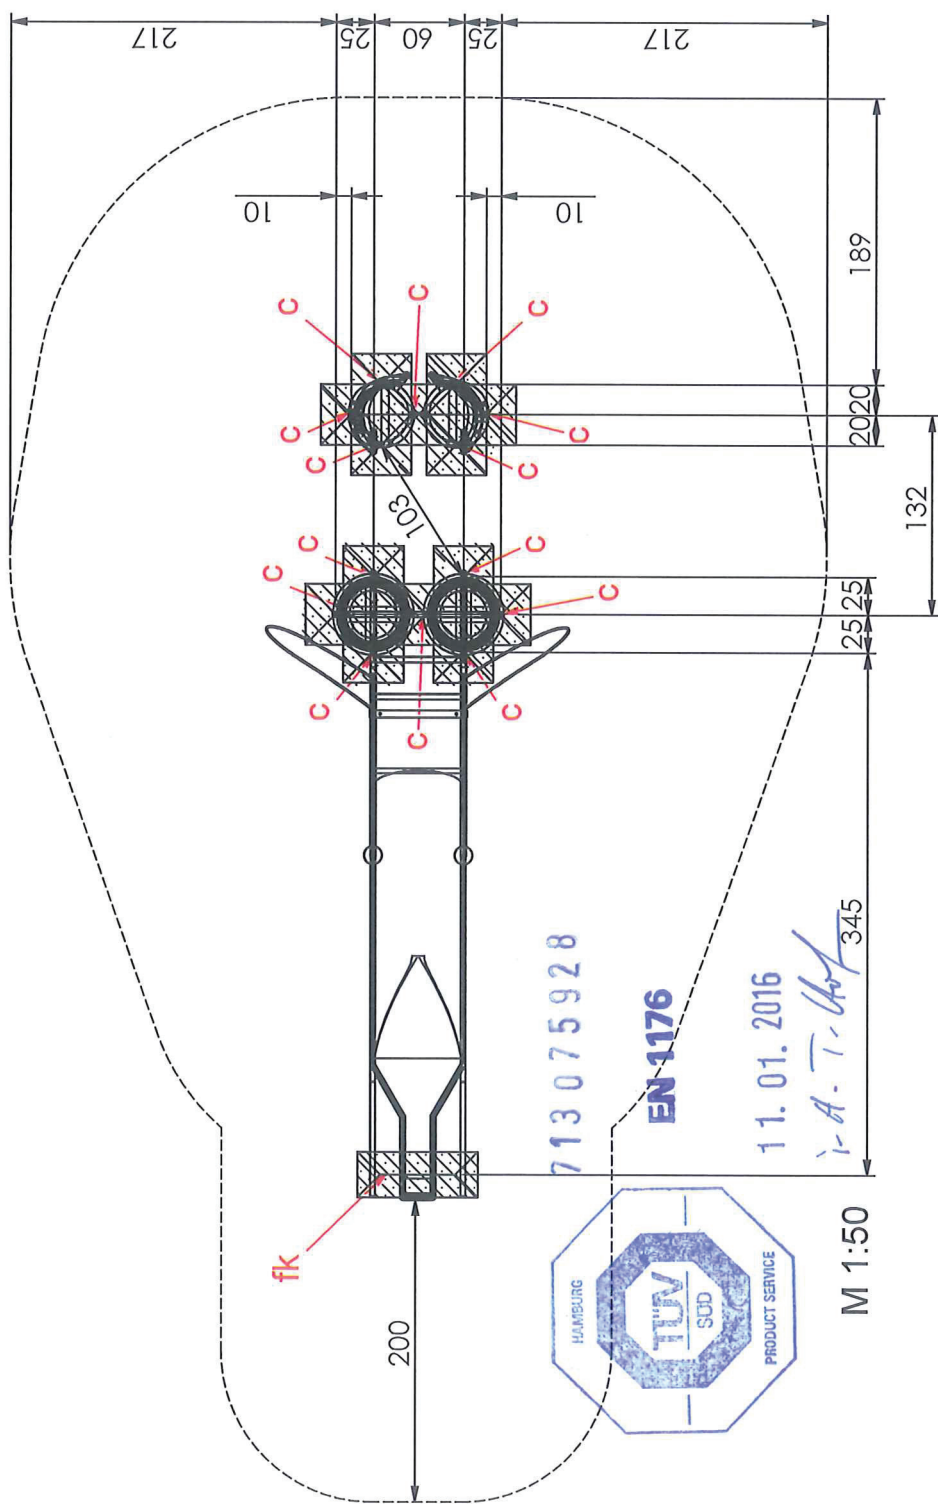


713 075 928

EN 1176

11.01.2016

1-A. T. Hoff

M 1:50

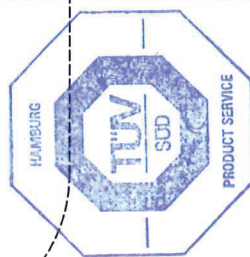

Fundamentierung:
Ortbeton C25/30

- Erdanker:
je 40x40x40 cm siehe Detail c)
- Rutschenauslauf:
je 80x30x40 cm siehe Detail fk)

MONTAGEZEICHNUNG


Bearbeiter: Hector Roca

Blatt: 3/4

Spiel-Bau GmbH
Alte Weinberge 21 - 14776 Brandenburg / Havel
Tel.: 03381 / 26 14 0 - Fax.: 03381 / 26 14 18

Elefant klein


Best.-Nr.: 8.0430-E

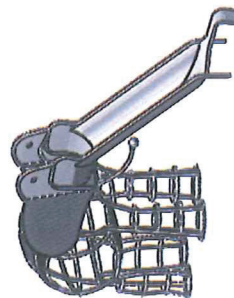





Fundamentdetail Kletterstange/ Erdanker c)

M 1:25

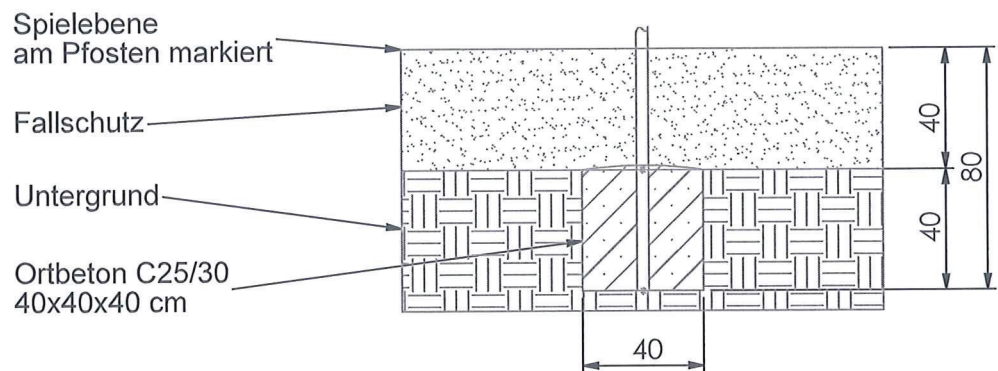

Fundamentdetail Muldenrutsche fk)

M 1:25

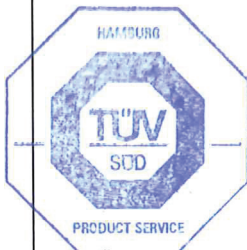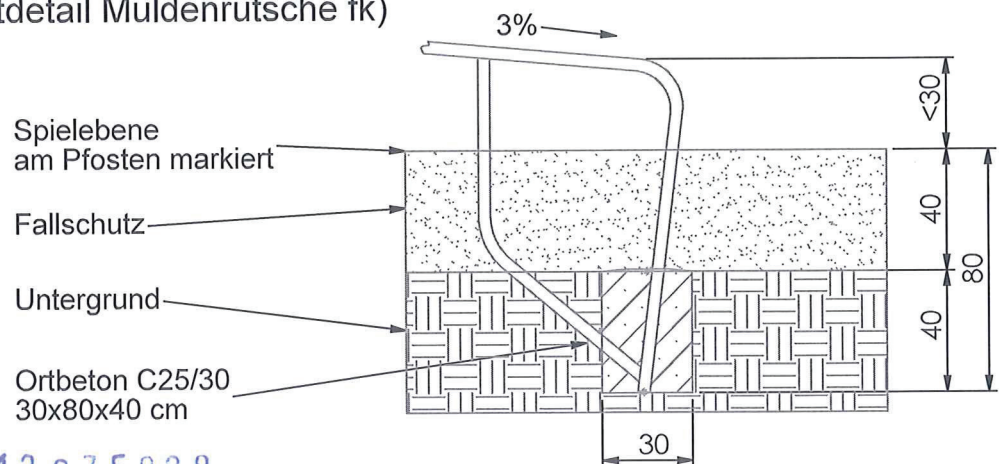


713 075928

EN 1176

11. 01. 2016

i. A. T. Hof

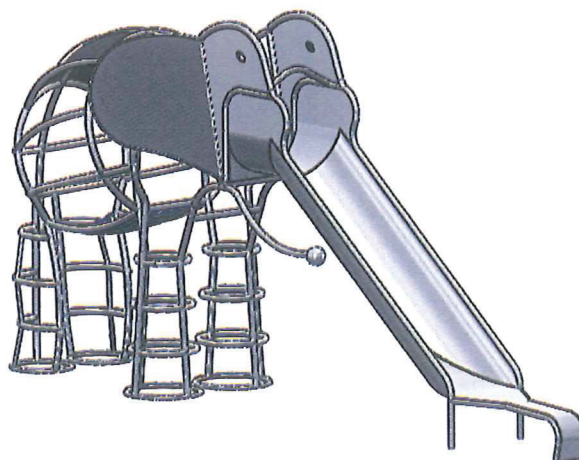

MONTAGEZEICHNUNG

Bearbeiter: Hector Roca

Datum: 11.01.2016

Blatt: 4/4

Spiel-Bau GmbH
Alte Weinberge 21 - D-14776 Brandenburg / Havel
Tel.: 03381 / 26 14 0 - Fax.: 03381 / 26 14 18

Elefant klein
Best.-Nr.: 8.0430-E