


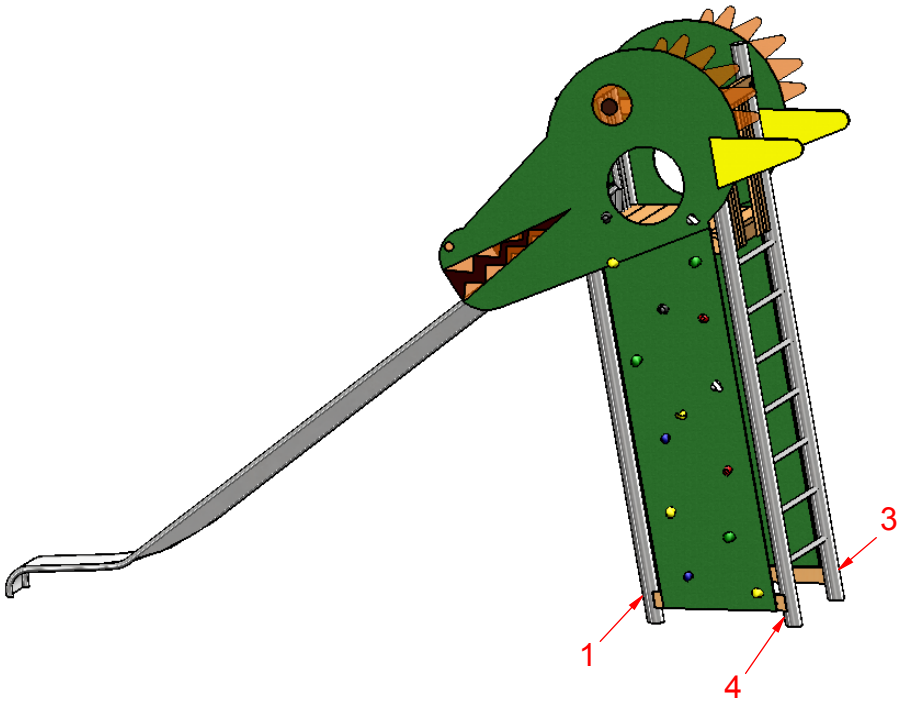


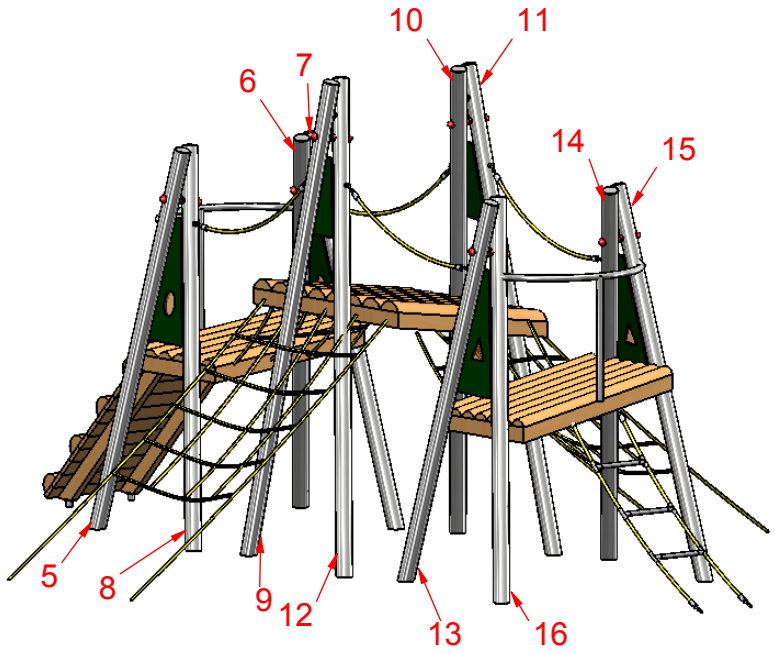

ASSEMBLY DRAWING	Bearbeiter: Steffen Miksch	Datum: 23.11.2015	Page: 1/6
Spiel-Bau GmbH Alte Weinberge 21 - 14776 Brandenburg / Havel Tel.: 03381 / 26 14 0 - Fax.: 03381 / 26 14 18	Drache Order-No.: 8.0439-E-en		

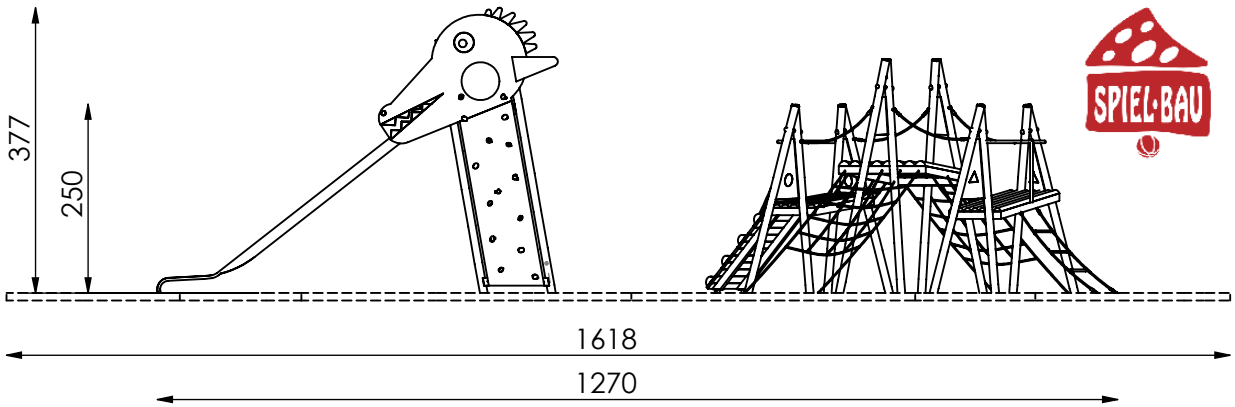

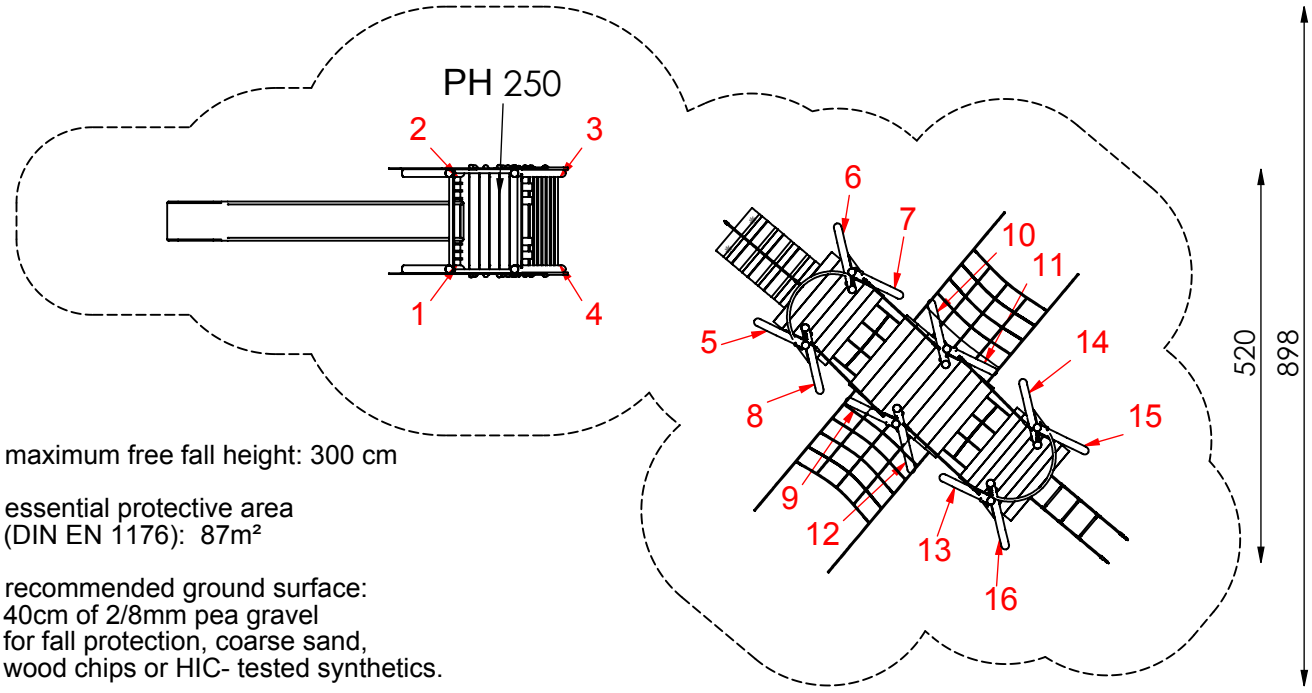



- maximum free fall height: 300 cm

- essential protective area
  (DIN EN 1176): 87m²


- recommended ground surface:
  40cm of 2/8mm pea gravel
  for fall protection, coarse sand,
  wood chips or HIC- tested synthetics.

M 1:100

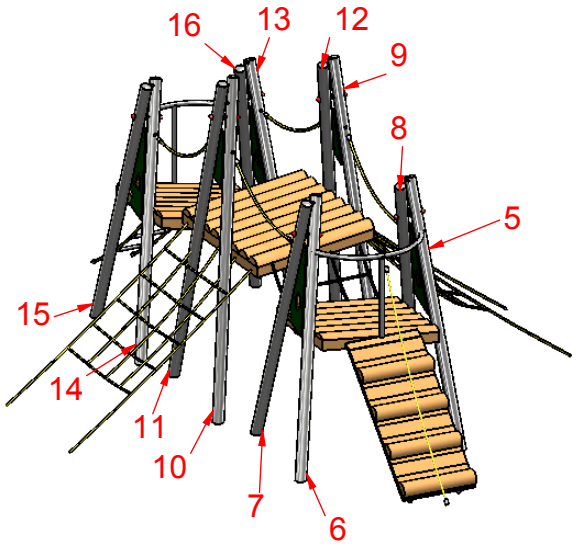

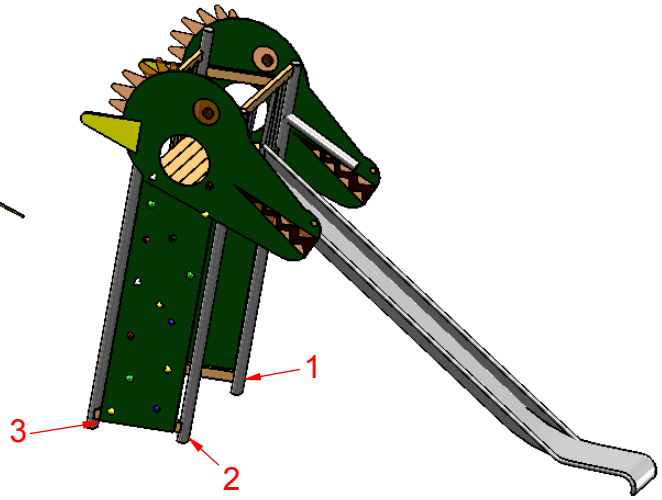

ASSEMBLY DRAWING	Bearbeiter: Steffen Miksch	Datum: 23.11.2015	Page: 2/6
Spiel-Bau GmbH Alte Weinberge 21 - D-14776 Brandenburg / Havel Tel.: 03381 / 26 14 0 - Fax.: 03381 / 26 14 18	Drache Order-No.: 8.0439-E-en		

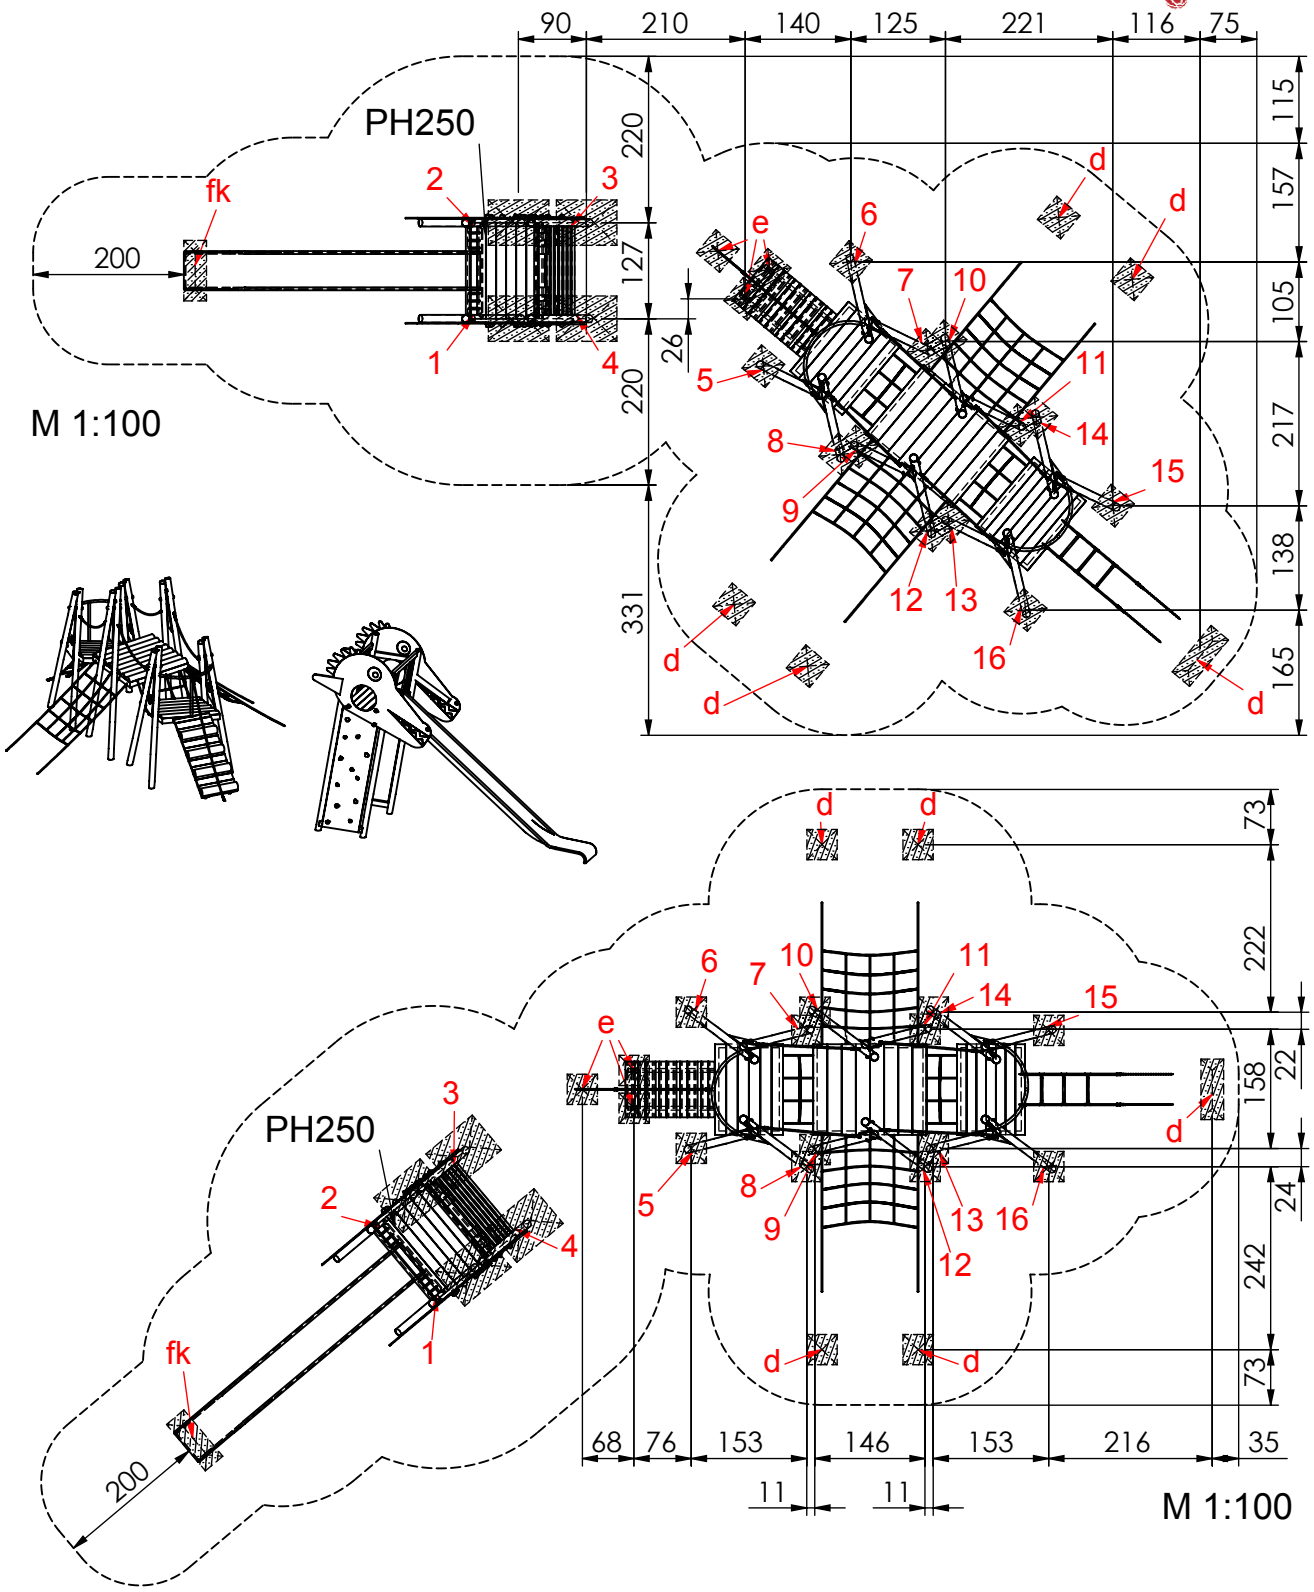

ASSEMBLY DRAWING	Bearbeiter: Steffen Miksch	Datum: 23.11.2015	Page: 3/6
Spiel-Bau GmbH Alte Weinberge 21 - D-14776 Brandenburg / Havel Tel.: 03381 / 26 14 0 - Fax.: 03381 / 26 14 18	Drache Order-No.: 8.0439-E-en		

Foundation: In-situ concrete C25/30

- Posts 5 to 16:
  each 40x40x40 cm look at detail a-E)

- Posts 1 to 4:
  each 80x60x60 cm look at detail a1.1)

- Ladder:
  each 80x30x40 cm look at detail b)


- Net / rope:
  each 40x40x40 cm look at detail d)

- Ramp and safty rope:
  each 40x40x40 cm look at detail e)

- Slide exit:
  each 80x30x40 cm look at detail fk)


Foundation detail - post a1-E)


Scale 1:25

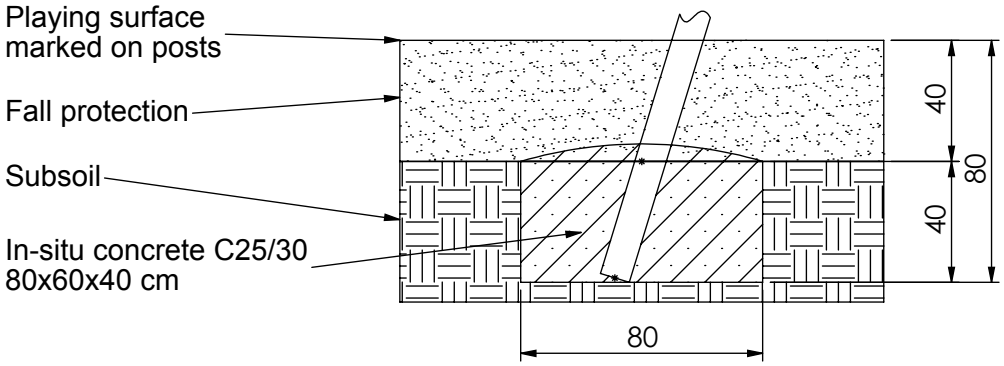

Foundation detail a-E)

Scale 1:25

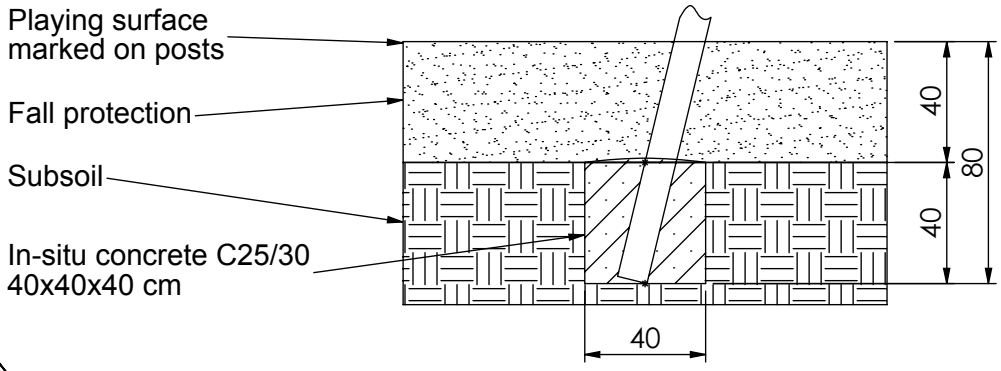


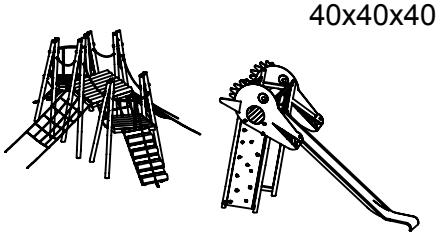

ASSEMBLY DRAWING	Bearbeiter: Steffen Miksch	Datum: 23.11.2015	Page: 4/6
Spiel-Bau GmbH Alte Weinberge 21 - D-14776 Brandenburg / Havel Tel.: 03381 / 26 14 0 - Fax.: 03381 / 26 14 18	Drache Order-No.: 8.0439-E-en		


Foundation detail e)
Ramp and safety rope

Scale 1 / 25

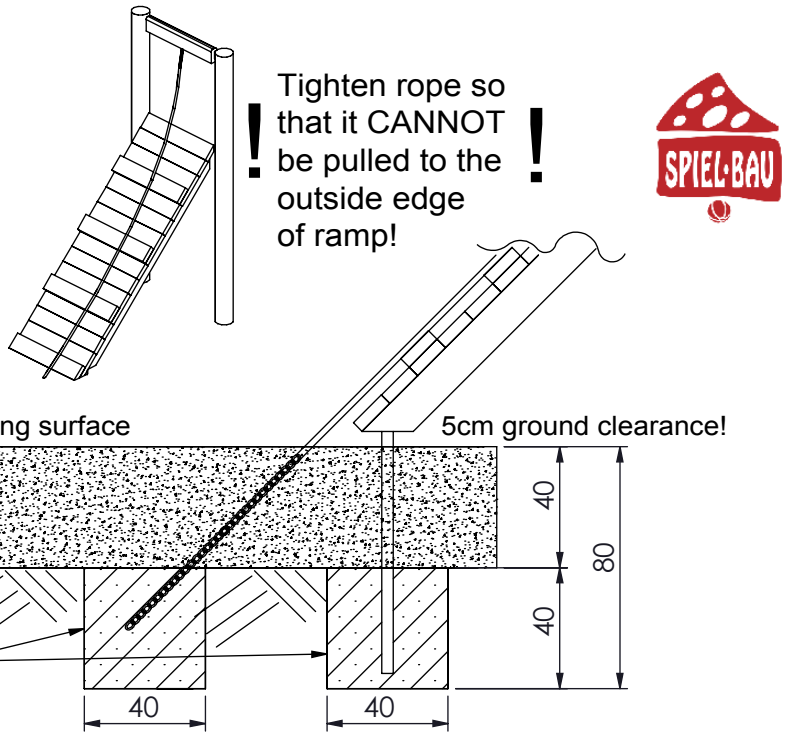


Foundation detail - net/ rope d)


Scale 1:25

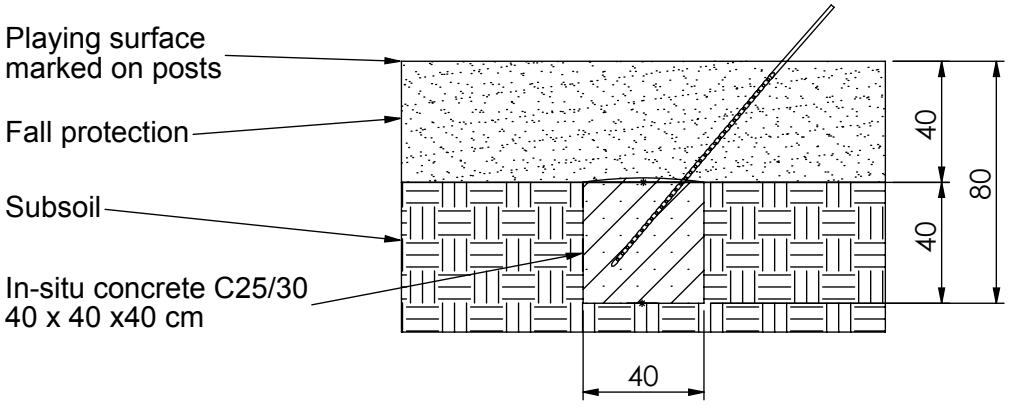

Foundation detail - slide exit fk)


Scale 1:25

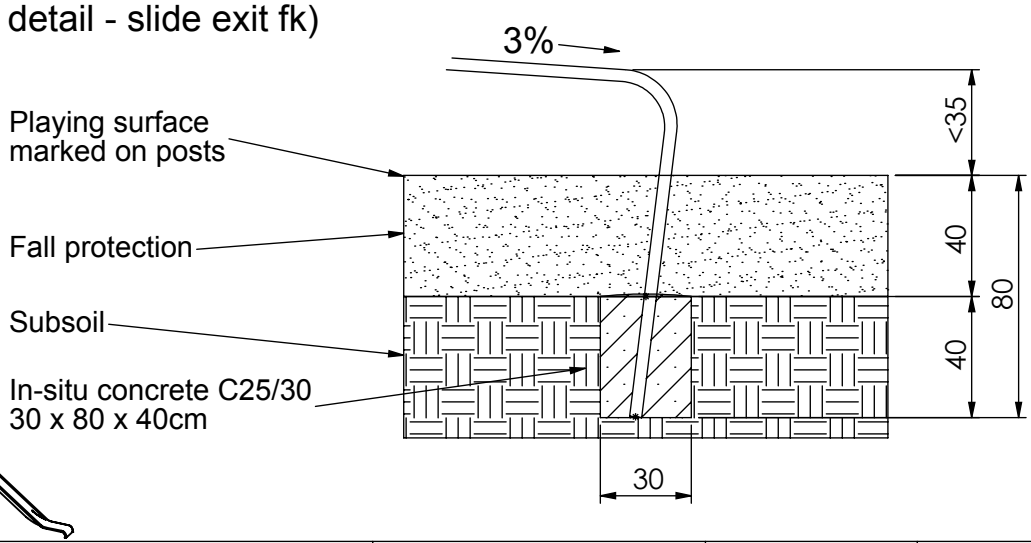


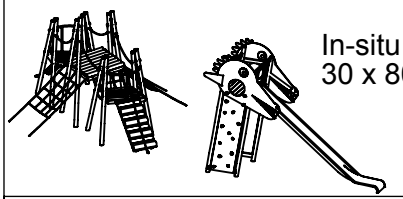

ASSEMBLY DRAWING	Bearbeiter: Steffen Miksch	Datum: 23.11.2015	Page: 5/6
Spiel-Bau GmbH Alte Weinberge 21 - D-14776 Brandenburg / Havel Tel.: 03381 / 26 14 0 - Fax.: 03381 / 26 14 18	Drache Order-No.: 8.0439-E-en		

Foundation detail - ladder b)
Scale 1:25

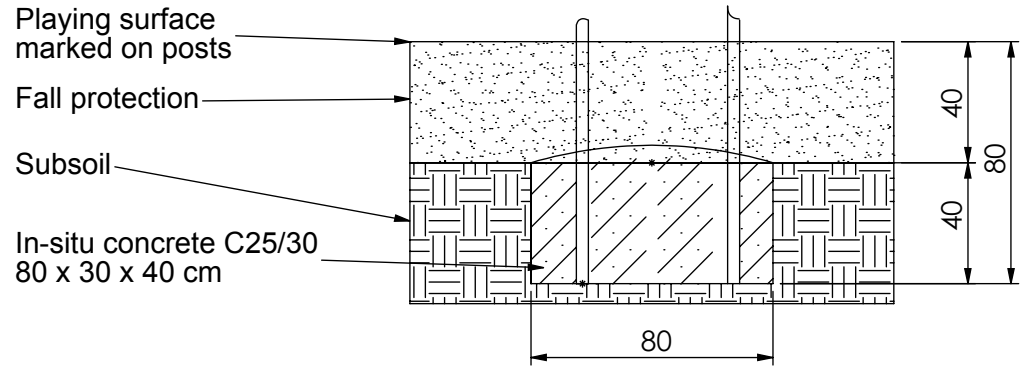

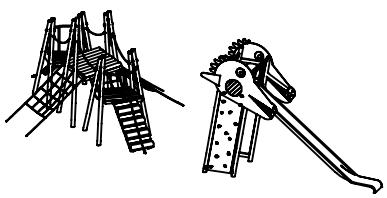

ASSEMBLY DRAWING	Bearbeiter: Steffen Miksch	Datum: 23.11.2015	Page: 6/6
Spiel-Bau GmbH Alte Weinberge 21 - D-14776 Brandenburg / Havel Tel.: 03381 / 26 14 0 - Fax.: 03381 / 26 14 18	Drache Order-No.: 8.0439-E-en		