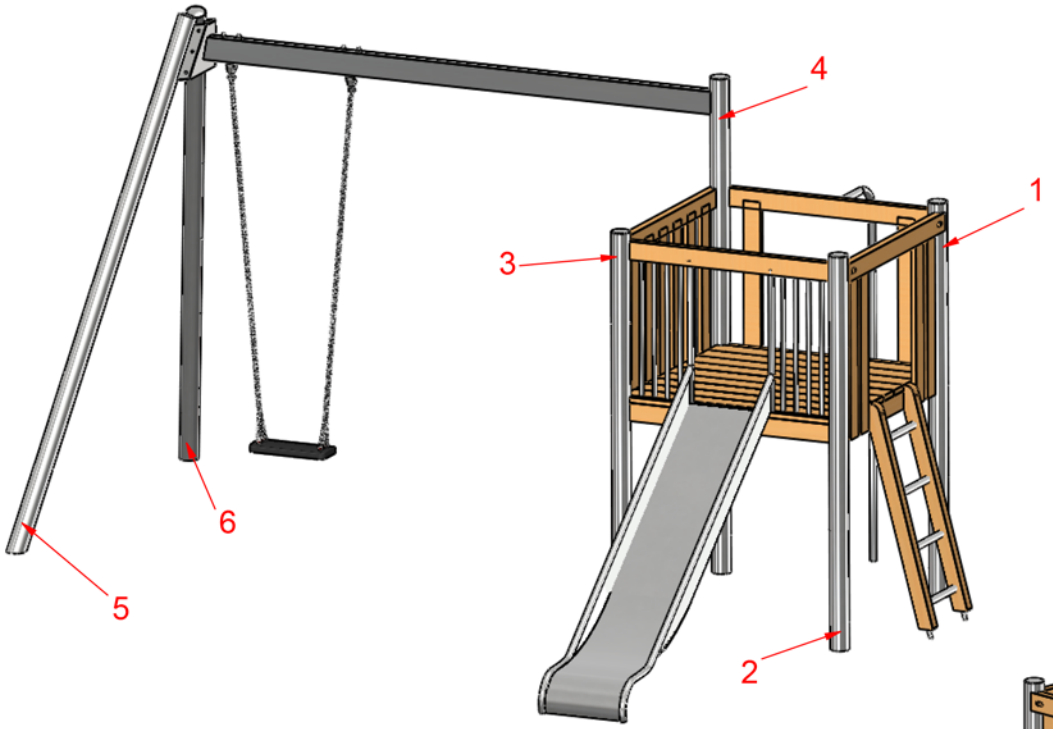

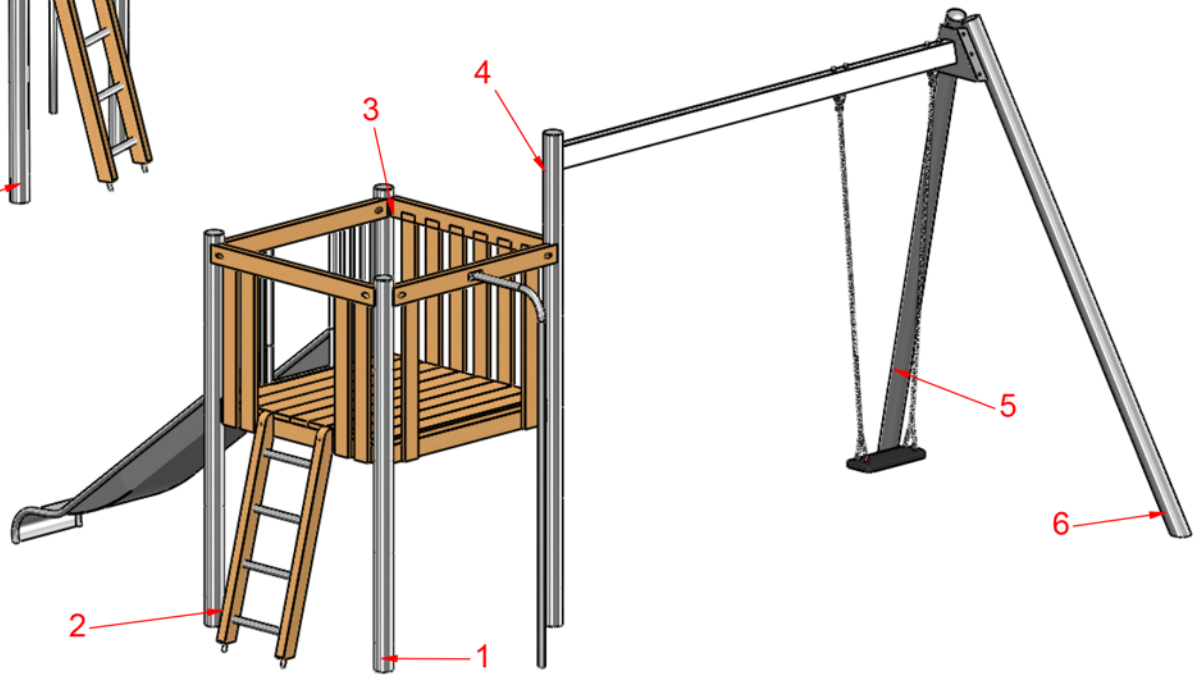

MONTAGEZEICHNUNG	Bearbeiter: Hector Roca	Datum: 09.02.2016	Blatt: 1/5
Spiel-Bau GmbH Alte Weinberge 21 - 14776 Brandenburg / Havel Tel.: 03381 / 26 14 0 - Fax.: 03381 / 26 14 18	Spielkombination Urfin Best.-Nr.: 2.1050-E		

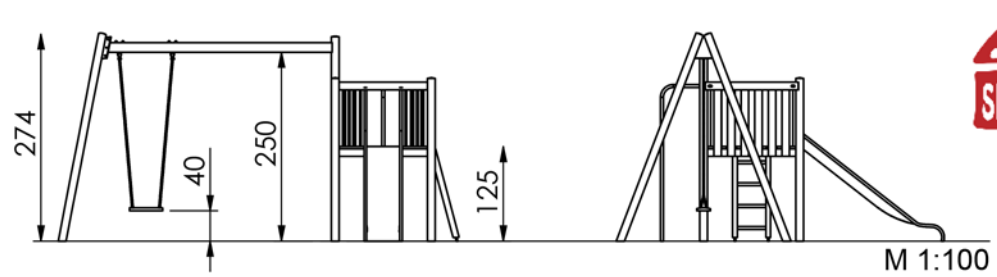

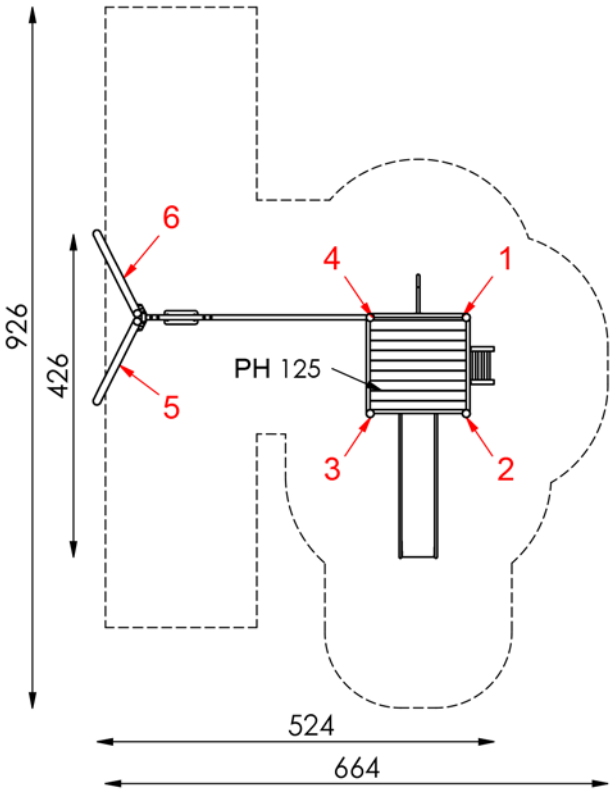

- maximale freie Fallhöhe: 150 cm

- erforderlicher Fallschutzbereich (n. DIN EN 1176): 41 m²

- empfohlener Untergrund:
  - Deutschland: mindestens Rasen
  - Europa: 40 cm Fallschutzkies 2/8 mm Grobsand, Holzfasern oder Kunststoffe mit HIC- Prüfung

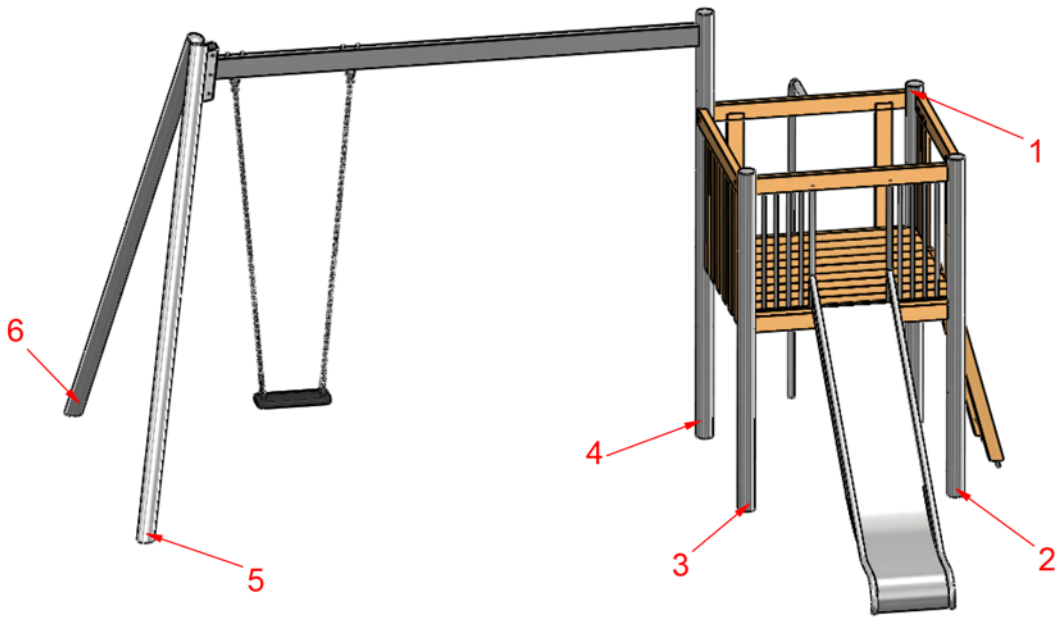

MONTAGEZEICHNUNG	Bearbeiter: Hector Roca	Datum: 09.02.2016	Blatt: 2/5
Spiel-Bau GmbH Alte Weinberge 21 - D-14776 Brandenburg / Havel Tel.: 03381 / 26 14 0 - Fax.: 03381 / 26 14 18	Spielkombination Urfin Best.-Nr.: 2.1050-E		

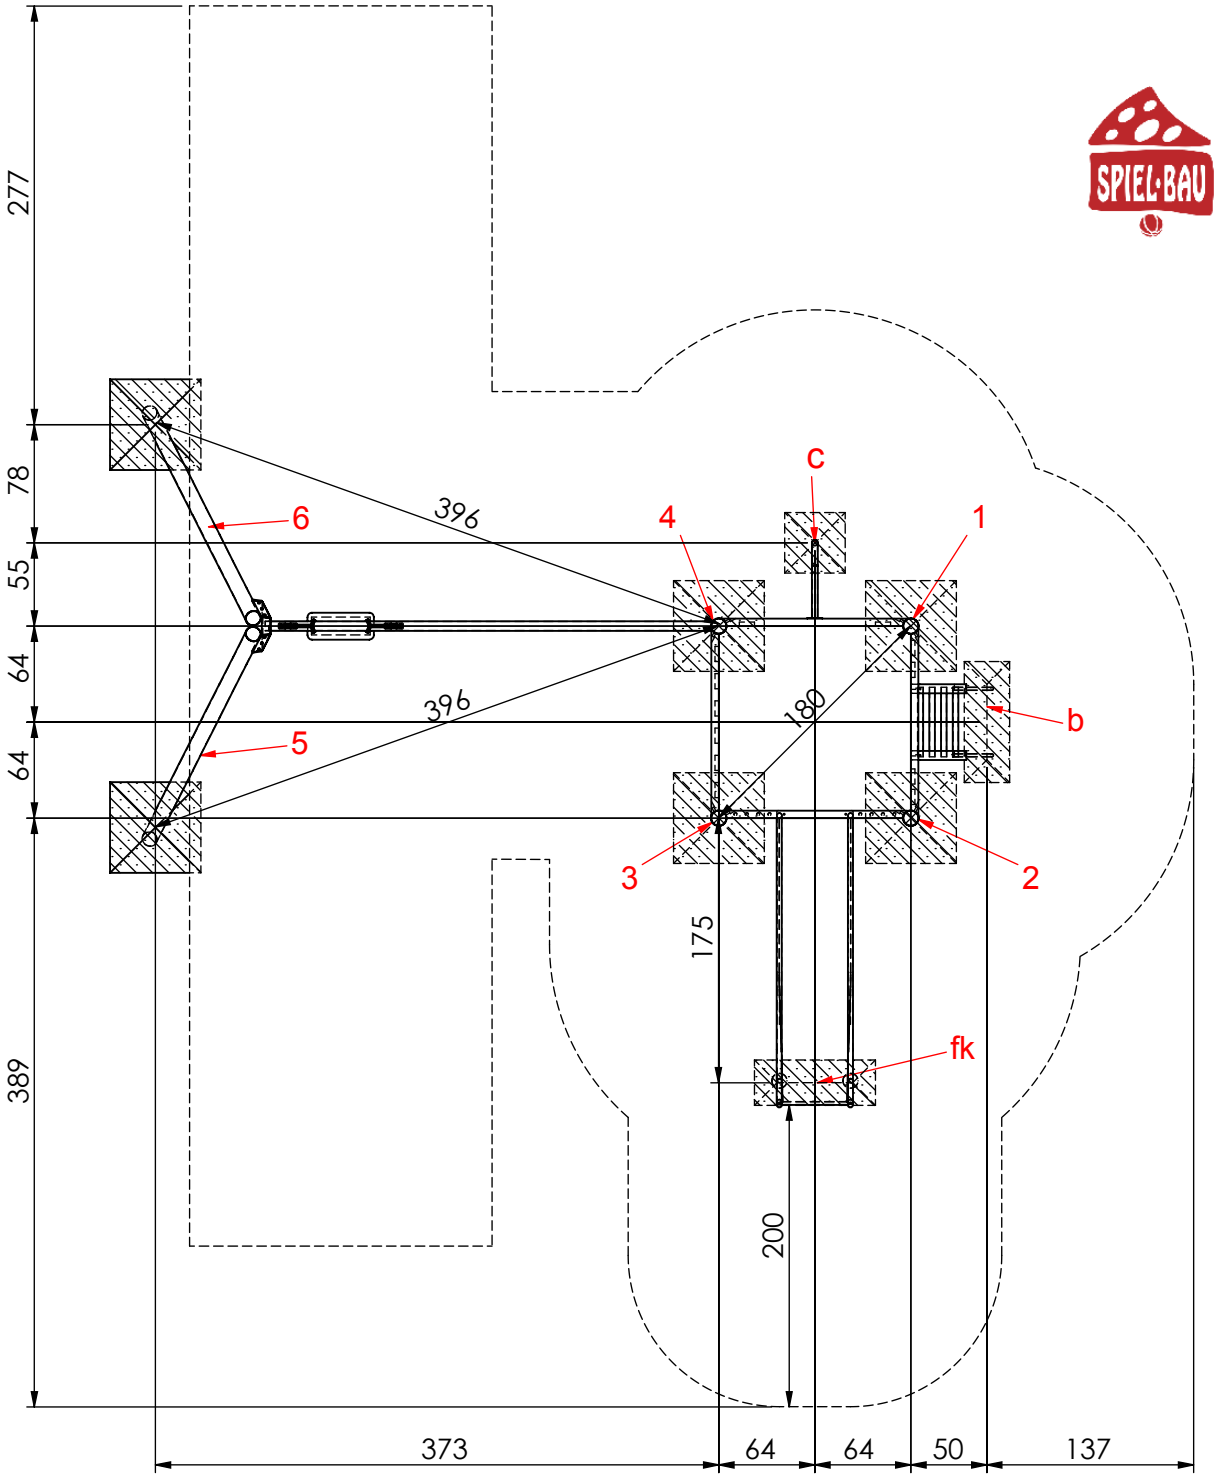

M 1:50

Fundamentierung: Ortbeton C25/30

- Pfosten 1 bis 6:
  je 60x60x40 cm siehe Detail a1-E)
- Leiter:
  je 80x30x40 cm siehe Detail b)
- Kletterstange:
  je 40x40x40 cm siehe Detail c)
- Rutschenauslauf:
  je 30x80x40 cm siehe Detail fk)

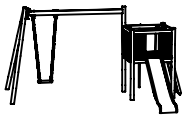

MONTAGEZEICHNUNG	Bearbeiter: Hector Roca	Datum: 09.02.2016	Blatt: 3/5
Spiel-Bau GmbH Alte Weinberge 21 - D-14776 Brandenburg / Havel Tel.: 03381 / 26 14 0 - Fax.: 03381 / 26 14 18	Spielkombination Urfin Best.-Nr.: 2.1050-E		

Fundamentdetail Leiter b)
M 1:25

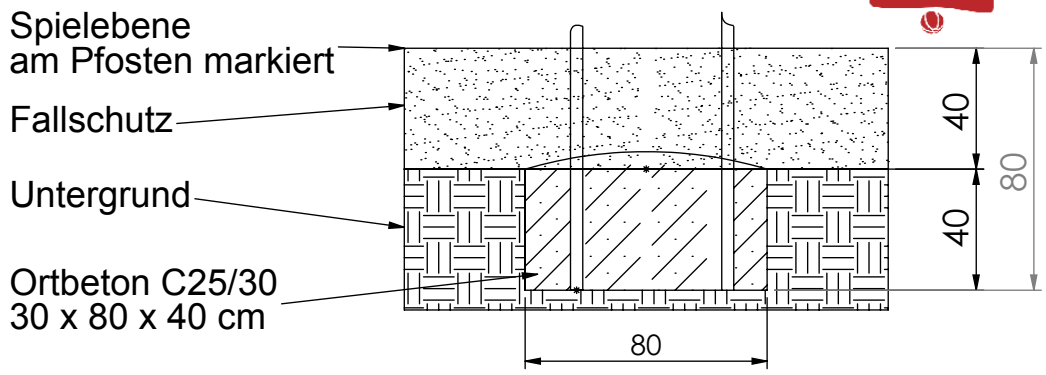

Fundamentdetail Kletterstange/ Erdanker c)
M 1:25

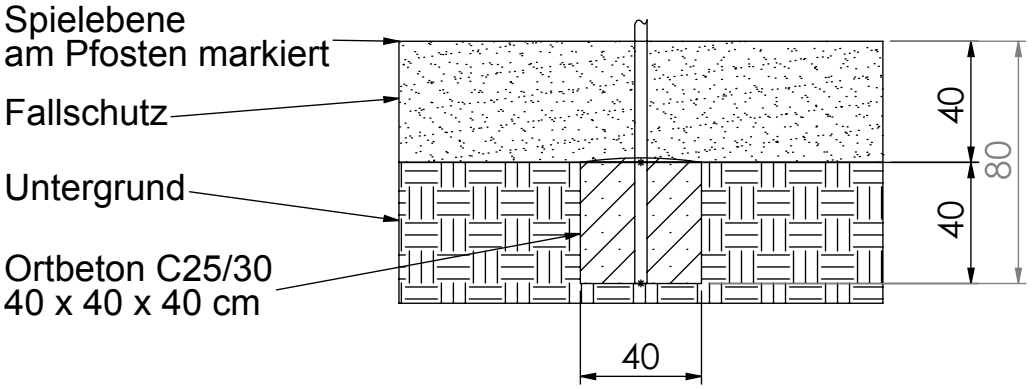

Fundamentdetail Pfosten a1-E)
M 1:25

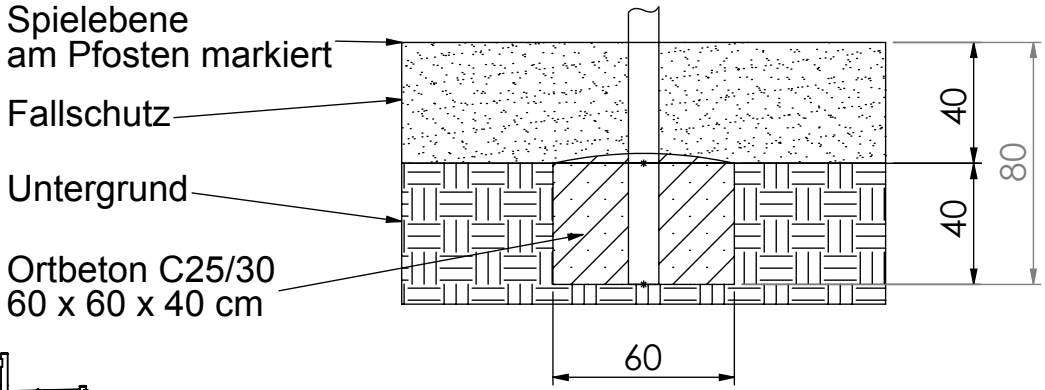

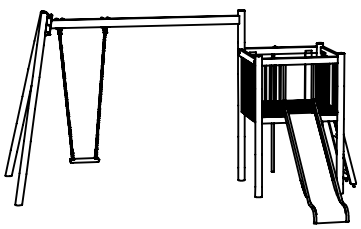

MONTAGEZEICHNUNG	Bearbeiter: Hector Roca	Datum: 09.02.2016	Blatt: 4/5
Spiel-Bau GmbH Alte Weinberge 21 - 14776 Brandenburg / Havel Tel.: 03381 / 26 14 0 - Fax.: 03381 / 26 14 18	Spielkombination Urfin Best.-Nr.: 2.1050-E		

Fundamentdetail Kastenrutsche fk)

M 1:25 Podesthöhe <= 1,25m

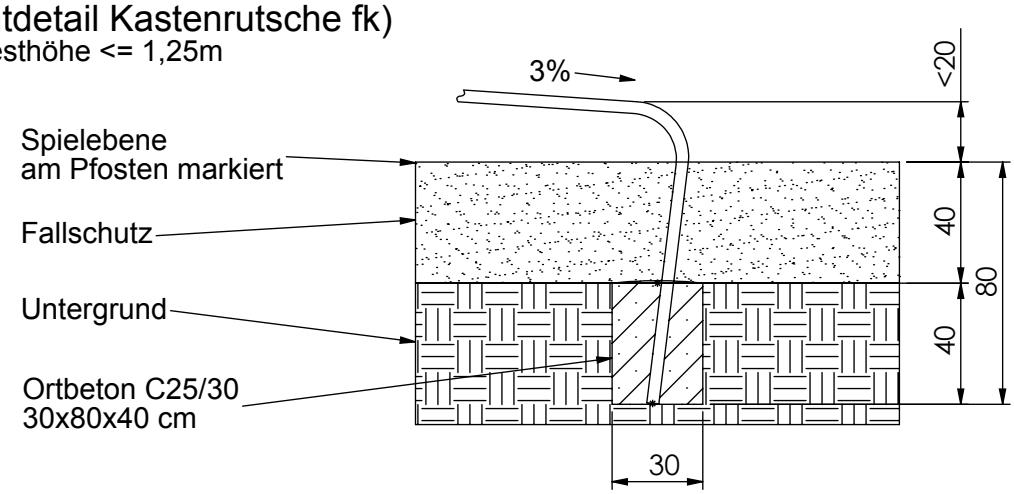

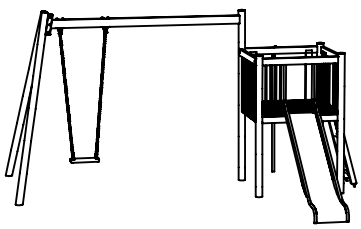

MONTAGEZEICHNUNG	Bearbeiter: Hector Roca	Datum: 09.02.2016	Blatt: 5/5
Spiel-Bau GmbH Alte Weinberge 21 - D-14776 Brandenburg / Havel Tel.: 03381 / 26 14 0 - Fax.: 03381 / 26 14 18	Spielkombination Urfin Best.-Nr.: 2.1050-E		