
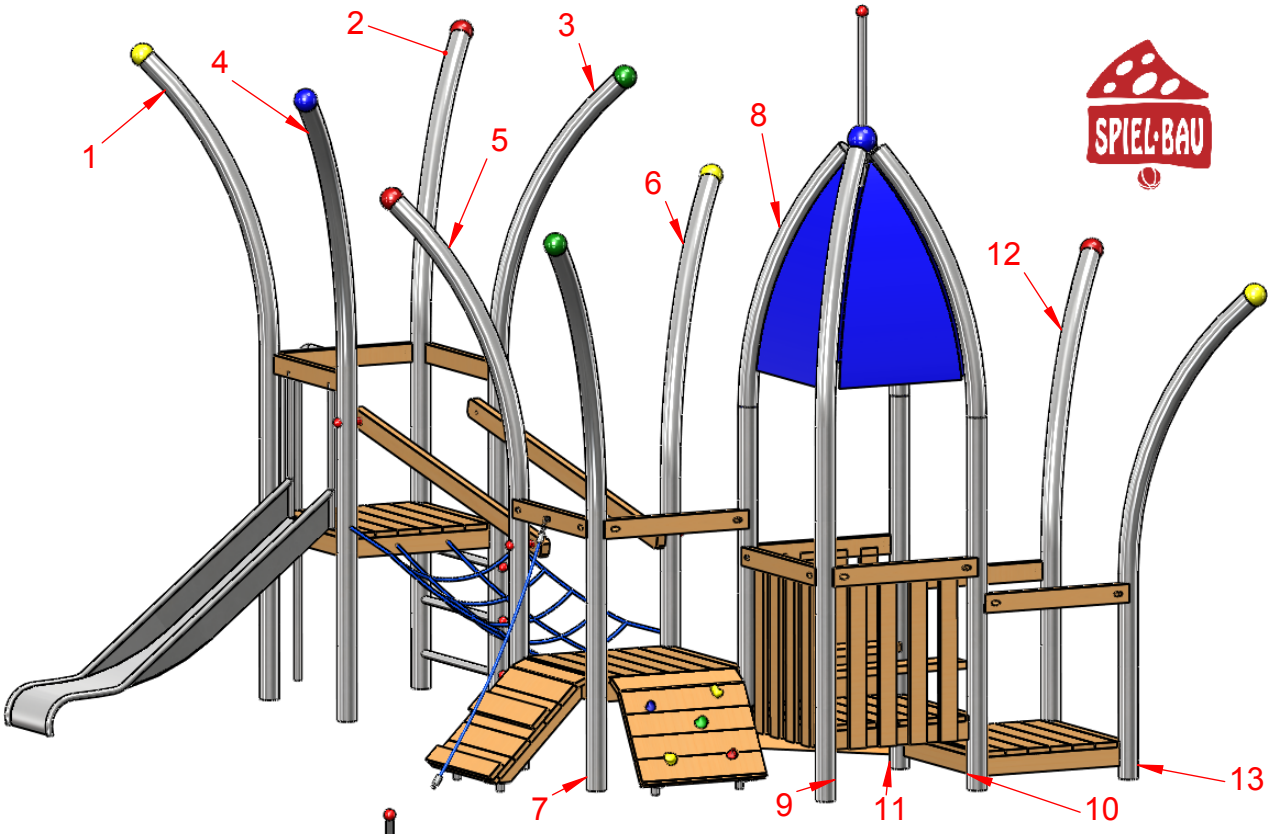


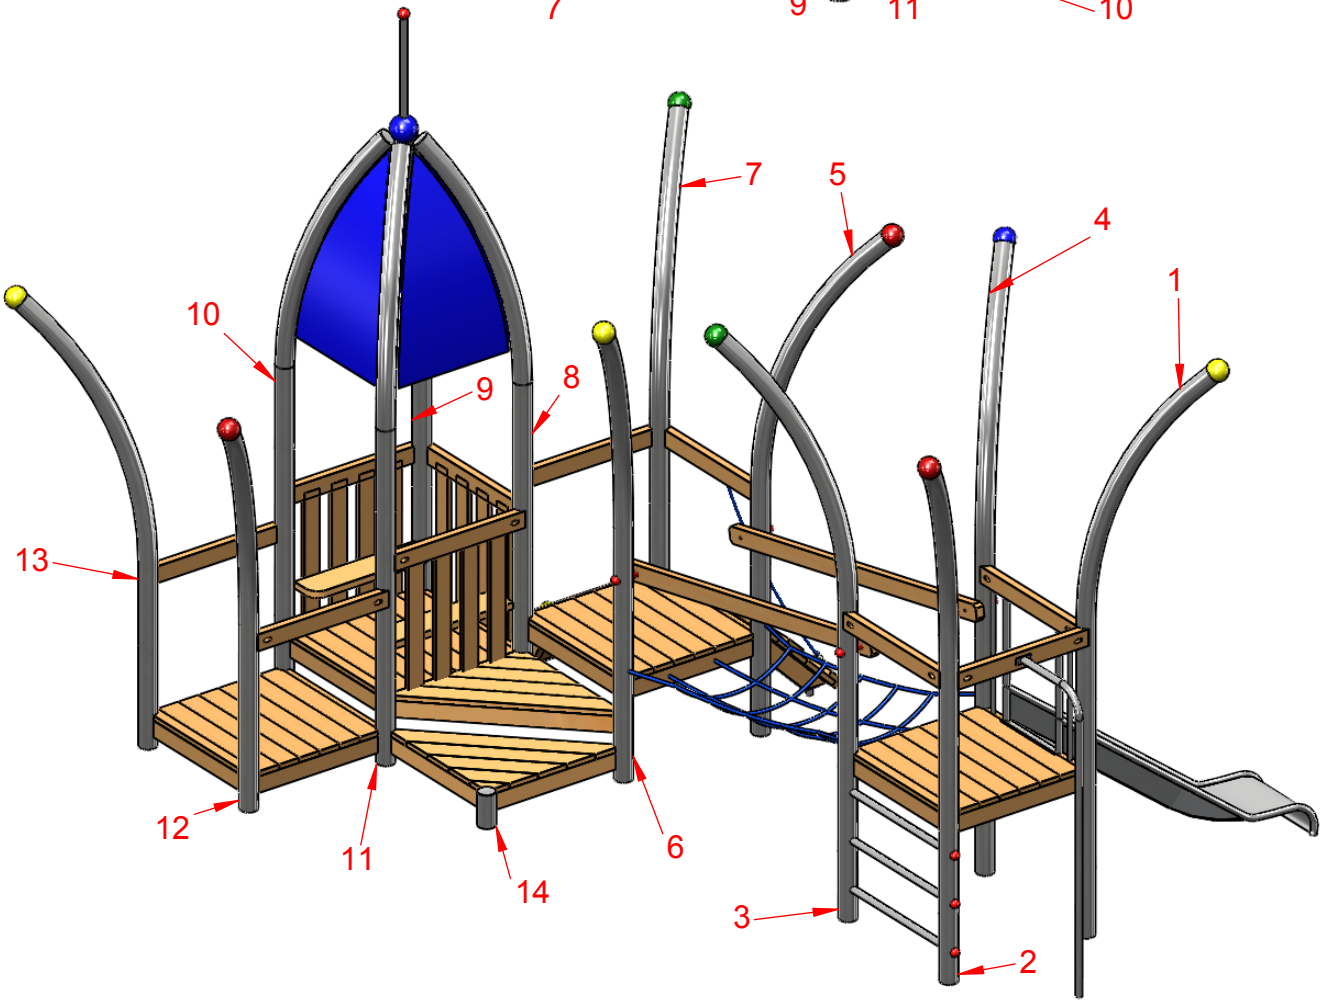



MONTAGEZEICHNUNG	Bearbeiter: Hector Roca	Datum: 17.08.2015	Blatt: 1/5

Spiel-Bau GmbH
Alte Weinberge 21 - D-14776 Brandenburg / Havel
Tel.: 03381 / 26 14 0 - Fax.: 03381 / 26 14 18


Spielhaus Raketchen II


Best.-Nr.: 8.0065-E

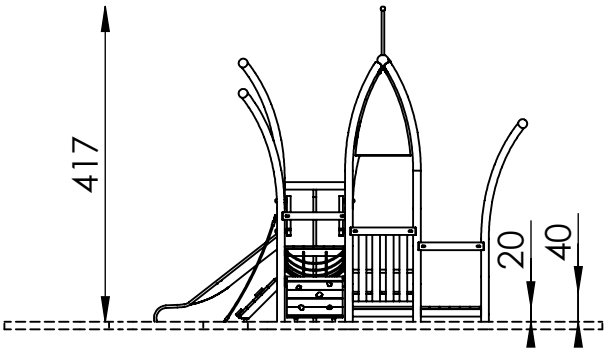

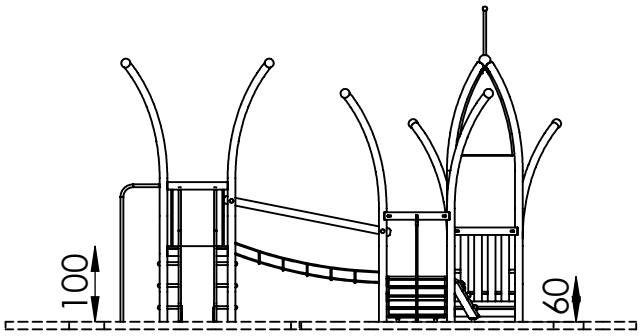

M 1:100

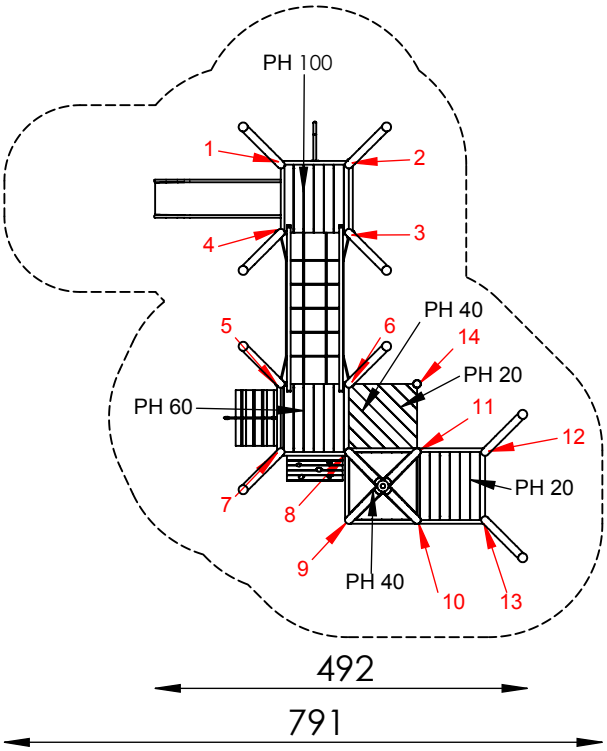


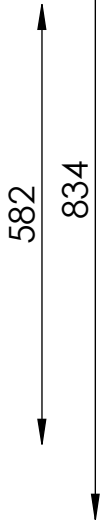


492

791

- maximale freie Fallhöhe: 100 cm
- empfohlener Untergrund: mindestens Oberboden !

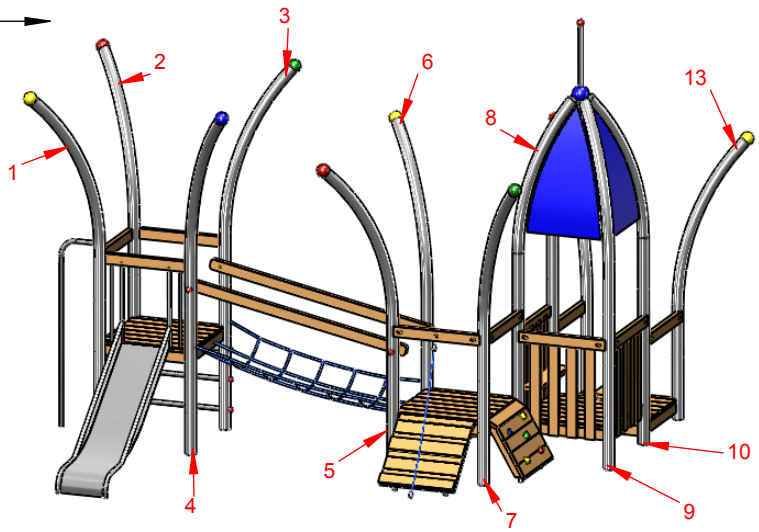


MONTAGEZEICHNUNG	Bearbeiter: Hector Roca	Datum: 17.08.2015	Blatt: 2/5
Spiel-Bau GmbH Alte Weinberge 21 - D-14776 Brandenburg / Havel Tel.: 03381 / 26 14 0 - Fax.: 03381 / 26 14 18	Spielhaus Raketchen II Best.-Nr.: 8.0065-E		

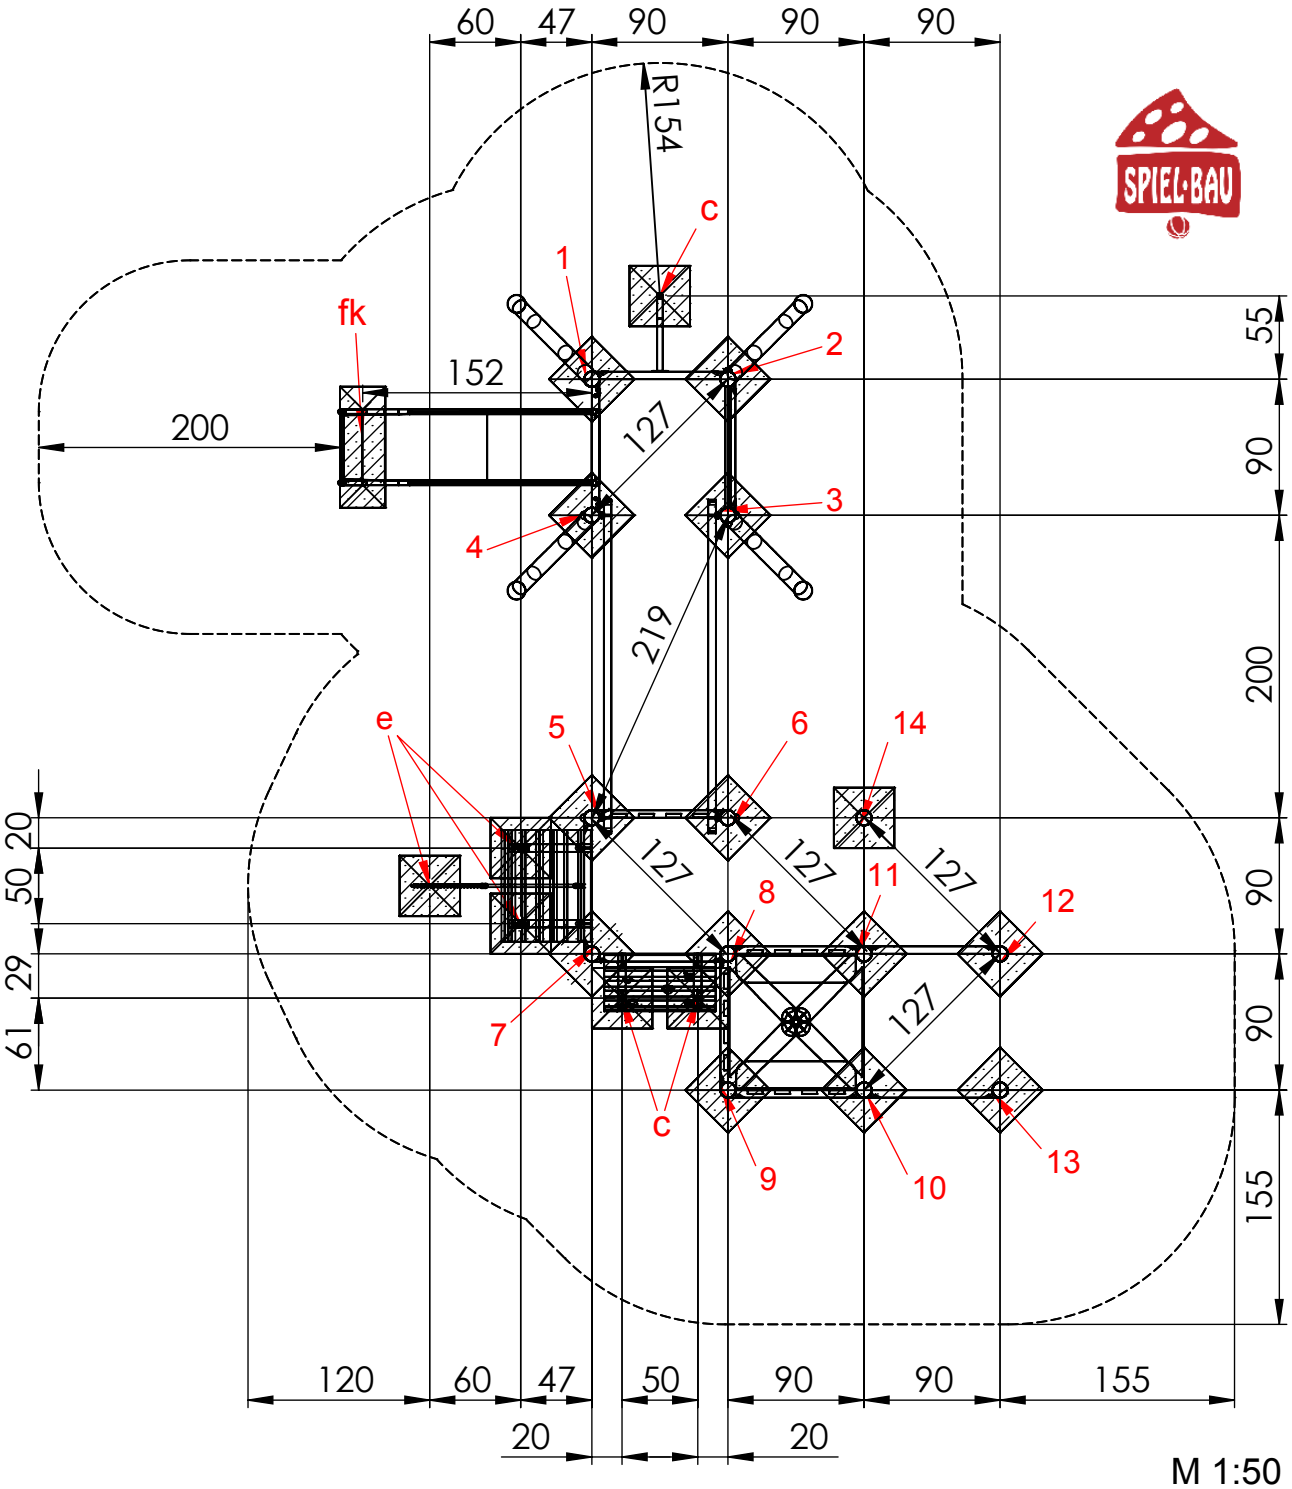

M 1:50

Fundamentierung:
Ortbeton C25/30

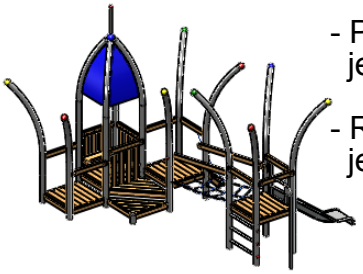

- Pfosten 1 bis 14:
  je 40x40x40 cm siehe Detail a-E)
- Rampe:
  je 40x40x40 cm siehe Detail e)
- Erdanker/Kletterstange:
  je 40x40x40 cm siehe Detail c)
- Rutsche:
  je 80x30x40 cm siehe Detail fk)


MONTAGEZEICHNUNG	Bearbeiter: Hector Roca	Datum: 17.08.2015	Blatt: 3/5

Spiel-Bau GmbH
Alte Weinberge 21 - D-14776 Brandenburg / Havel
Tel.: 03381 / 26 14 0 - Fax.: 03381 / 26 14 18


Spielhaus Raketchen II
Best.-Nr.: 8.0065-E

Detail e)
Rampe und
Rampentau

M 1 / 25

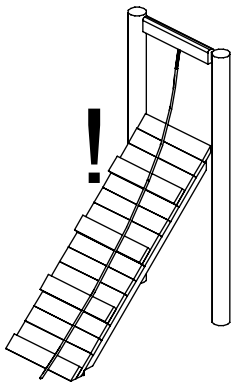


Das Haltetau so straffen, daß es NICHT bis zum Rampenrand gezogen werden kann !

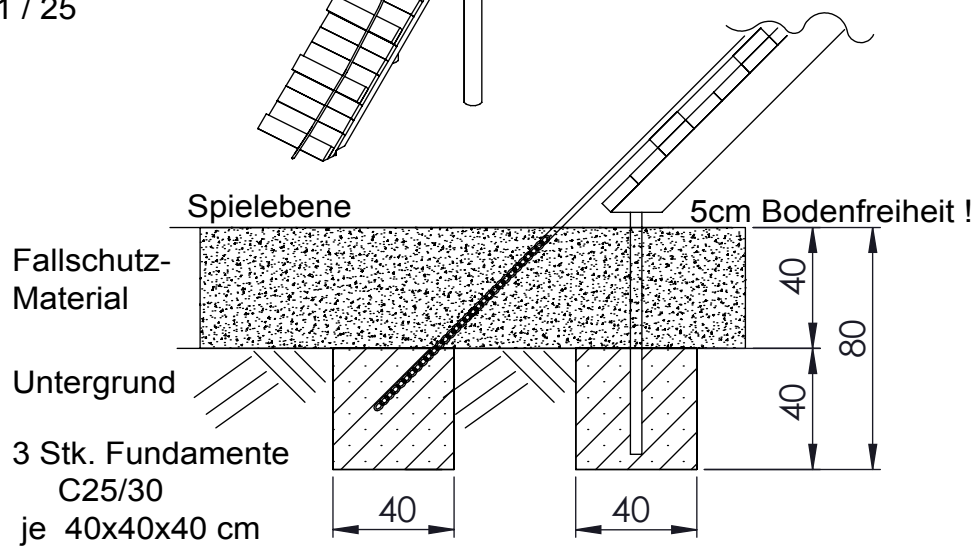


Fundamentdetail Pfosten a-E)


M 1:25

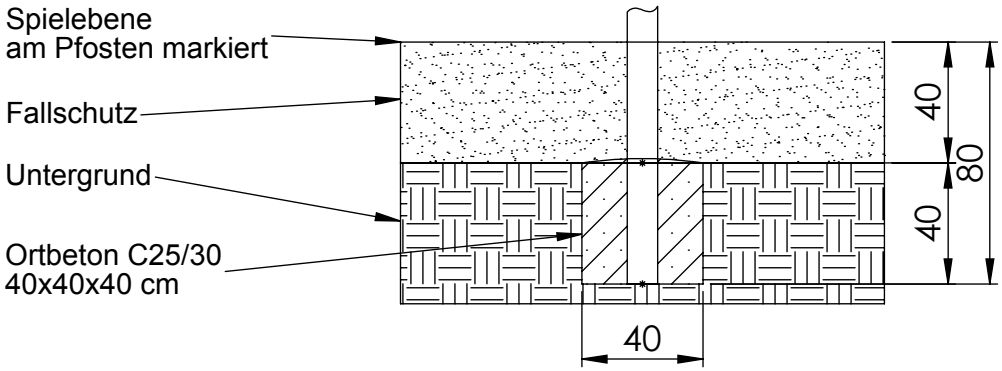

Fundamentdetail Kletterstange/ Erdanker c)

M 1:25

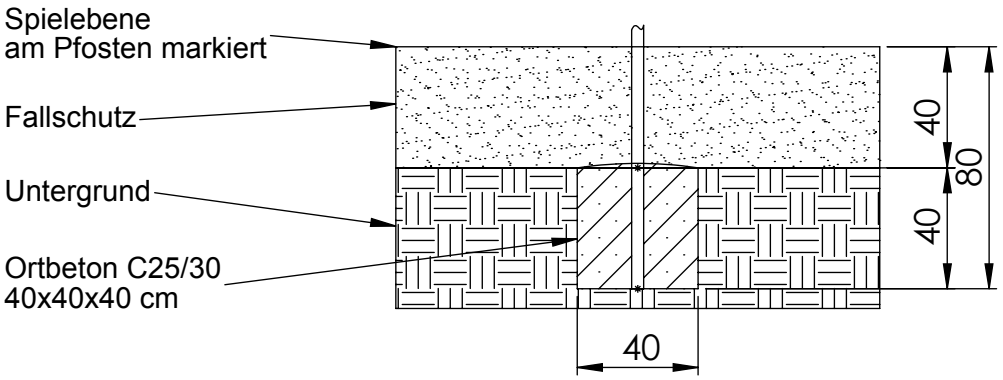

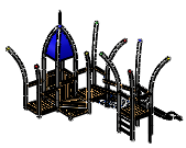


MONTAGEZEICHNUNG	Bearbeiter: Hector Roca	Datum: 17.08.2015	Blatt: 4/5

Spiel-Bau GmbH
Alte Weinberge 21 - D-14776 Brandenburg / Havel
Tel.: 03381 / 26 14 0 - Fax.: 03381 / 26 14 18

Spielhaus Raketchen II
Best.-Nr.: 8.0065-E

Fundamentdetail Kastenrutsche fk)

M 1:25 Podesthöhe <= 1,25m

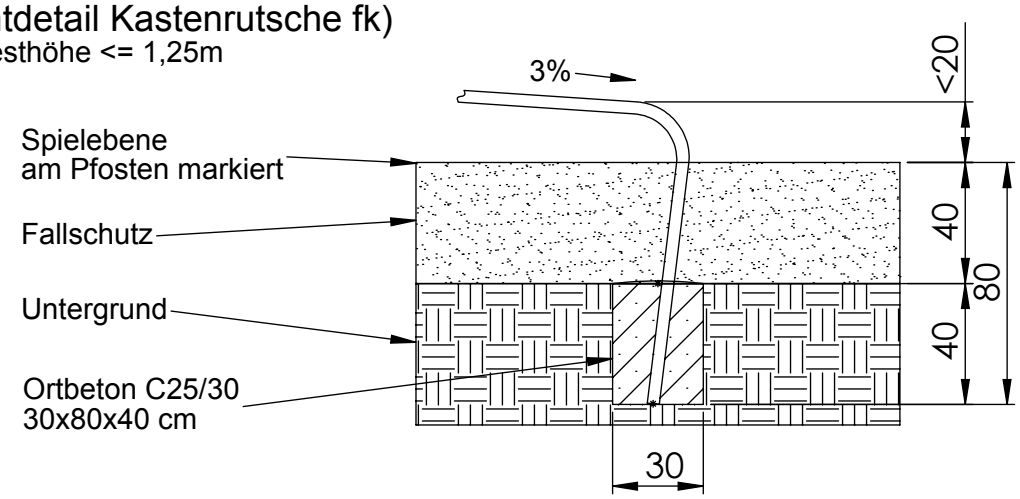



MONTAGEZEICHNUNG	Bearbeiter: Hector Roca	Datum: 17.08.2015	Blatt: 5/5
Spiel-Bau GmbH Alte Weinberge 21 - D-14776 Brandenburg / Havel Tel.: 03381 / 26 14 0 - Fax.: 03381 / 26 14 18	Spielhaus Raketchen II Best.-Nr.: 8.0065-E		