

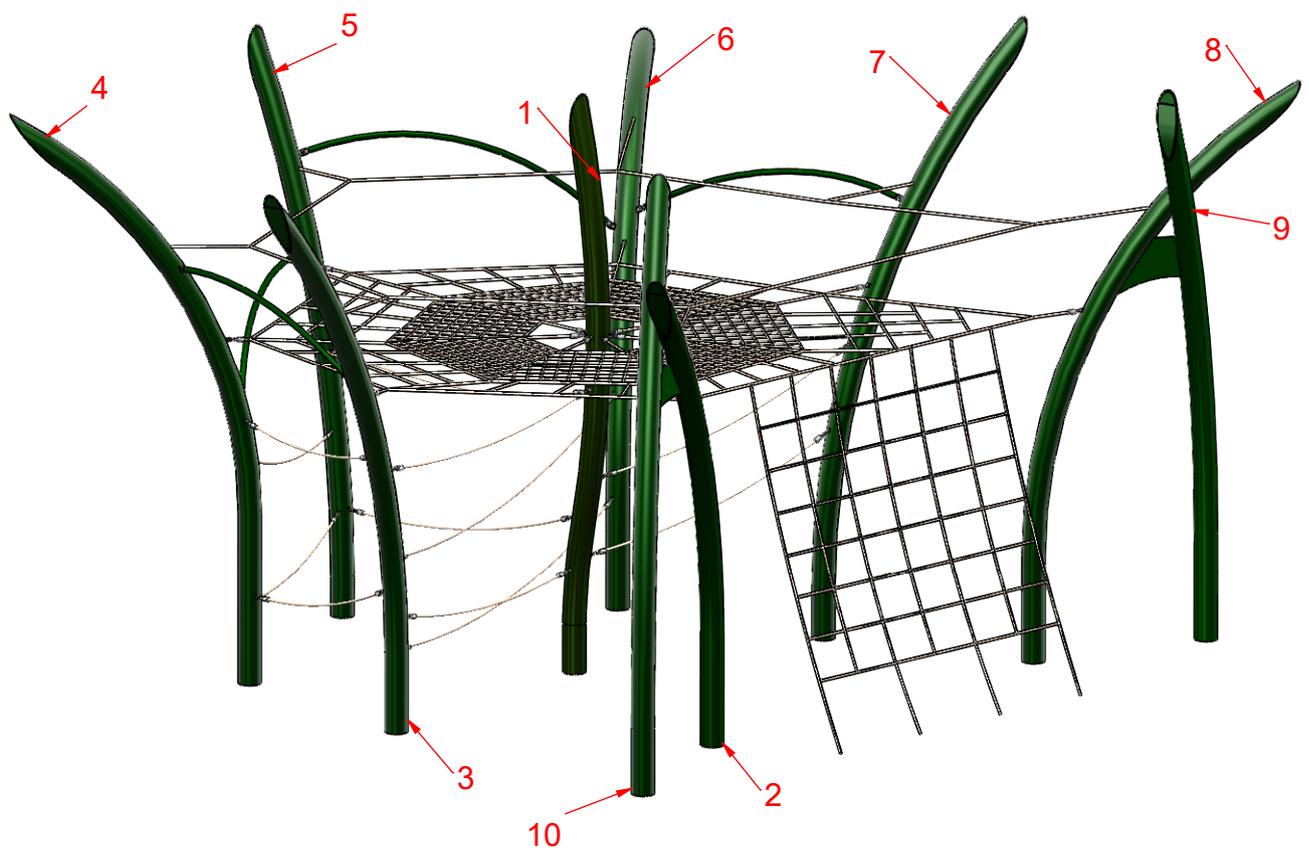
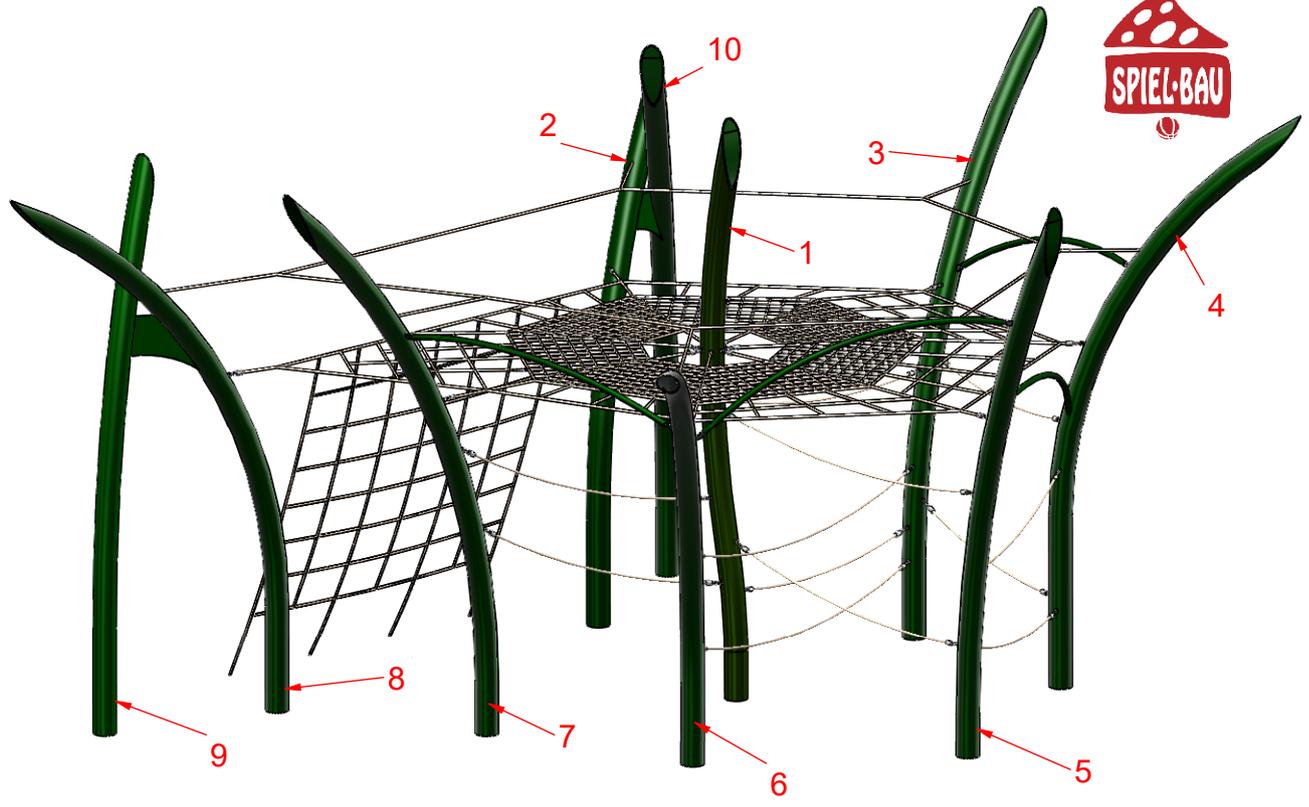


Mittelpfosten und Aussteifungen in RAL 6001 Lackiert  
 Aussenpfosten mit Farbverlauf


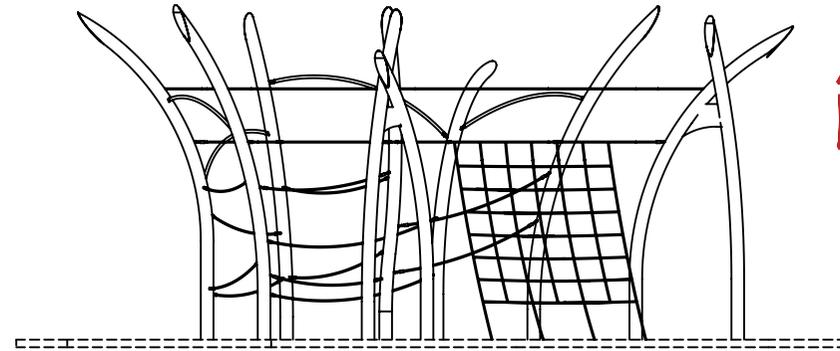


<b>MONTAGEZEICHNUNG</b>	Bearbeiter: Christoph Meier	Datum: 20.02.2018	Blatt: 1/7
Spiel-Bau GmbH Alte Weinberge 21 - D-14776 Brandenburg / Havel Tel.: 03381 / 26 14 0 - Fax.: 03381 / 26 14 18	<b>Grasspinne</b> Best.-Nr.: 7S-170214-41		

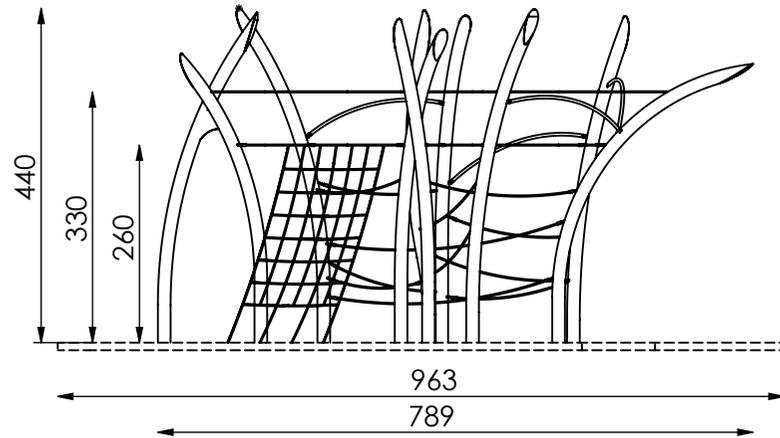

M 1:100

- maximale freie Fallhöhe: 260 cm
- erforderlicher Fallschutzbereich (n. DIN EN 1176): 76 m<sup>2</sup>
- empfohlener Untergrund:  
40 cm Fallschutzkies 2/8 mm  
Grobsand, Holzfasern oder  
Kunststoffe mit HIC- Prüfung

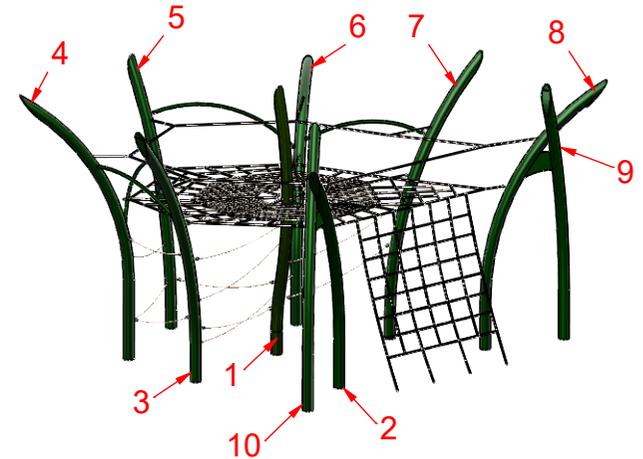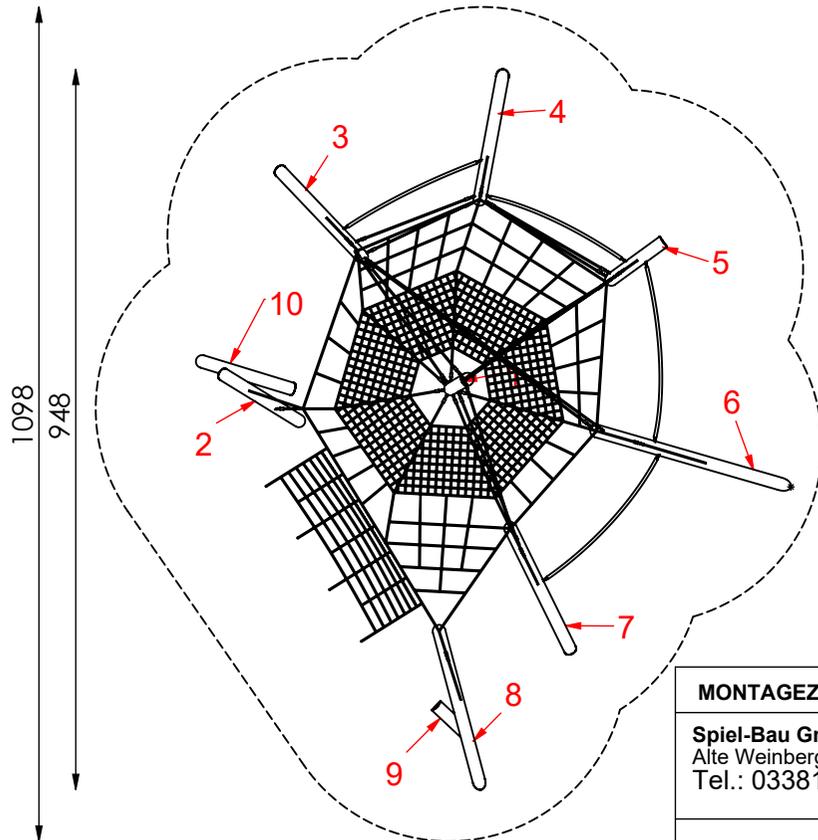

**MONTAGEZEICHNUNG**

**Spiel-Bau GmbH**  
 Alte Weinberge 21 - 14776 Brandenburg / Havel  
 Tel.: 03381 / 26 14 0 - Fax.: 03381 / 26 14 18


Bearbeiter: Christoph Meier

Datum: 20.02.2018

Blatt: 2/7

**Grasspinne**

**Best.-Nr.: 7S-170214-41**

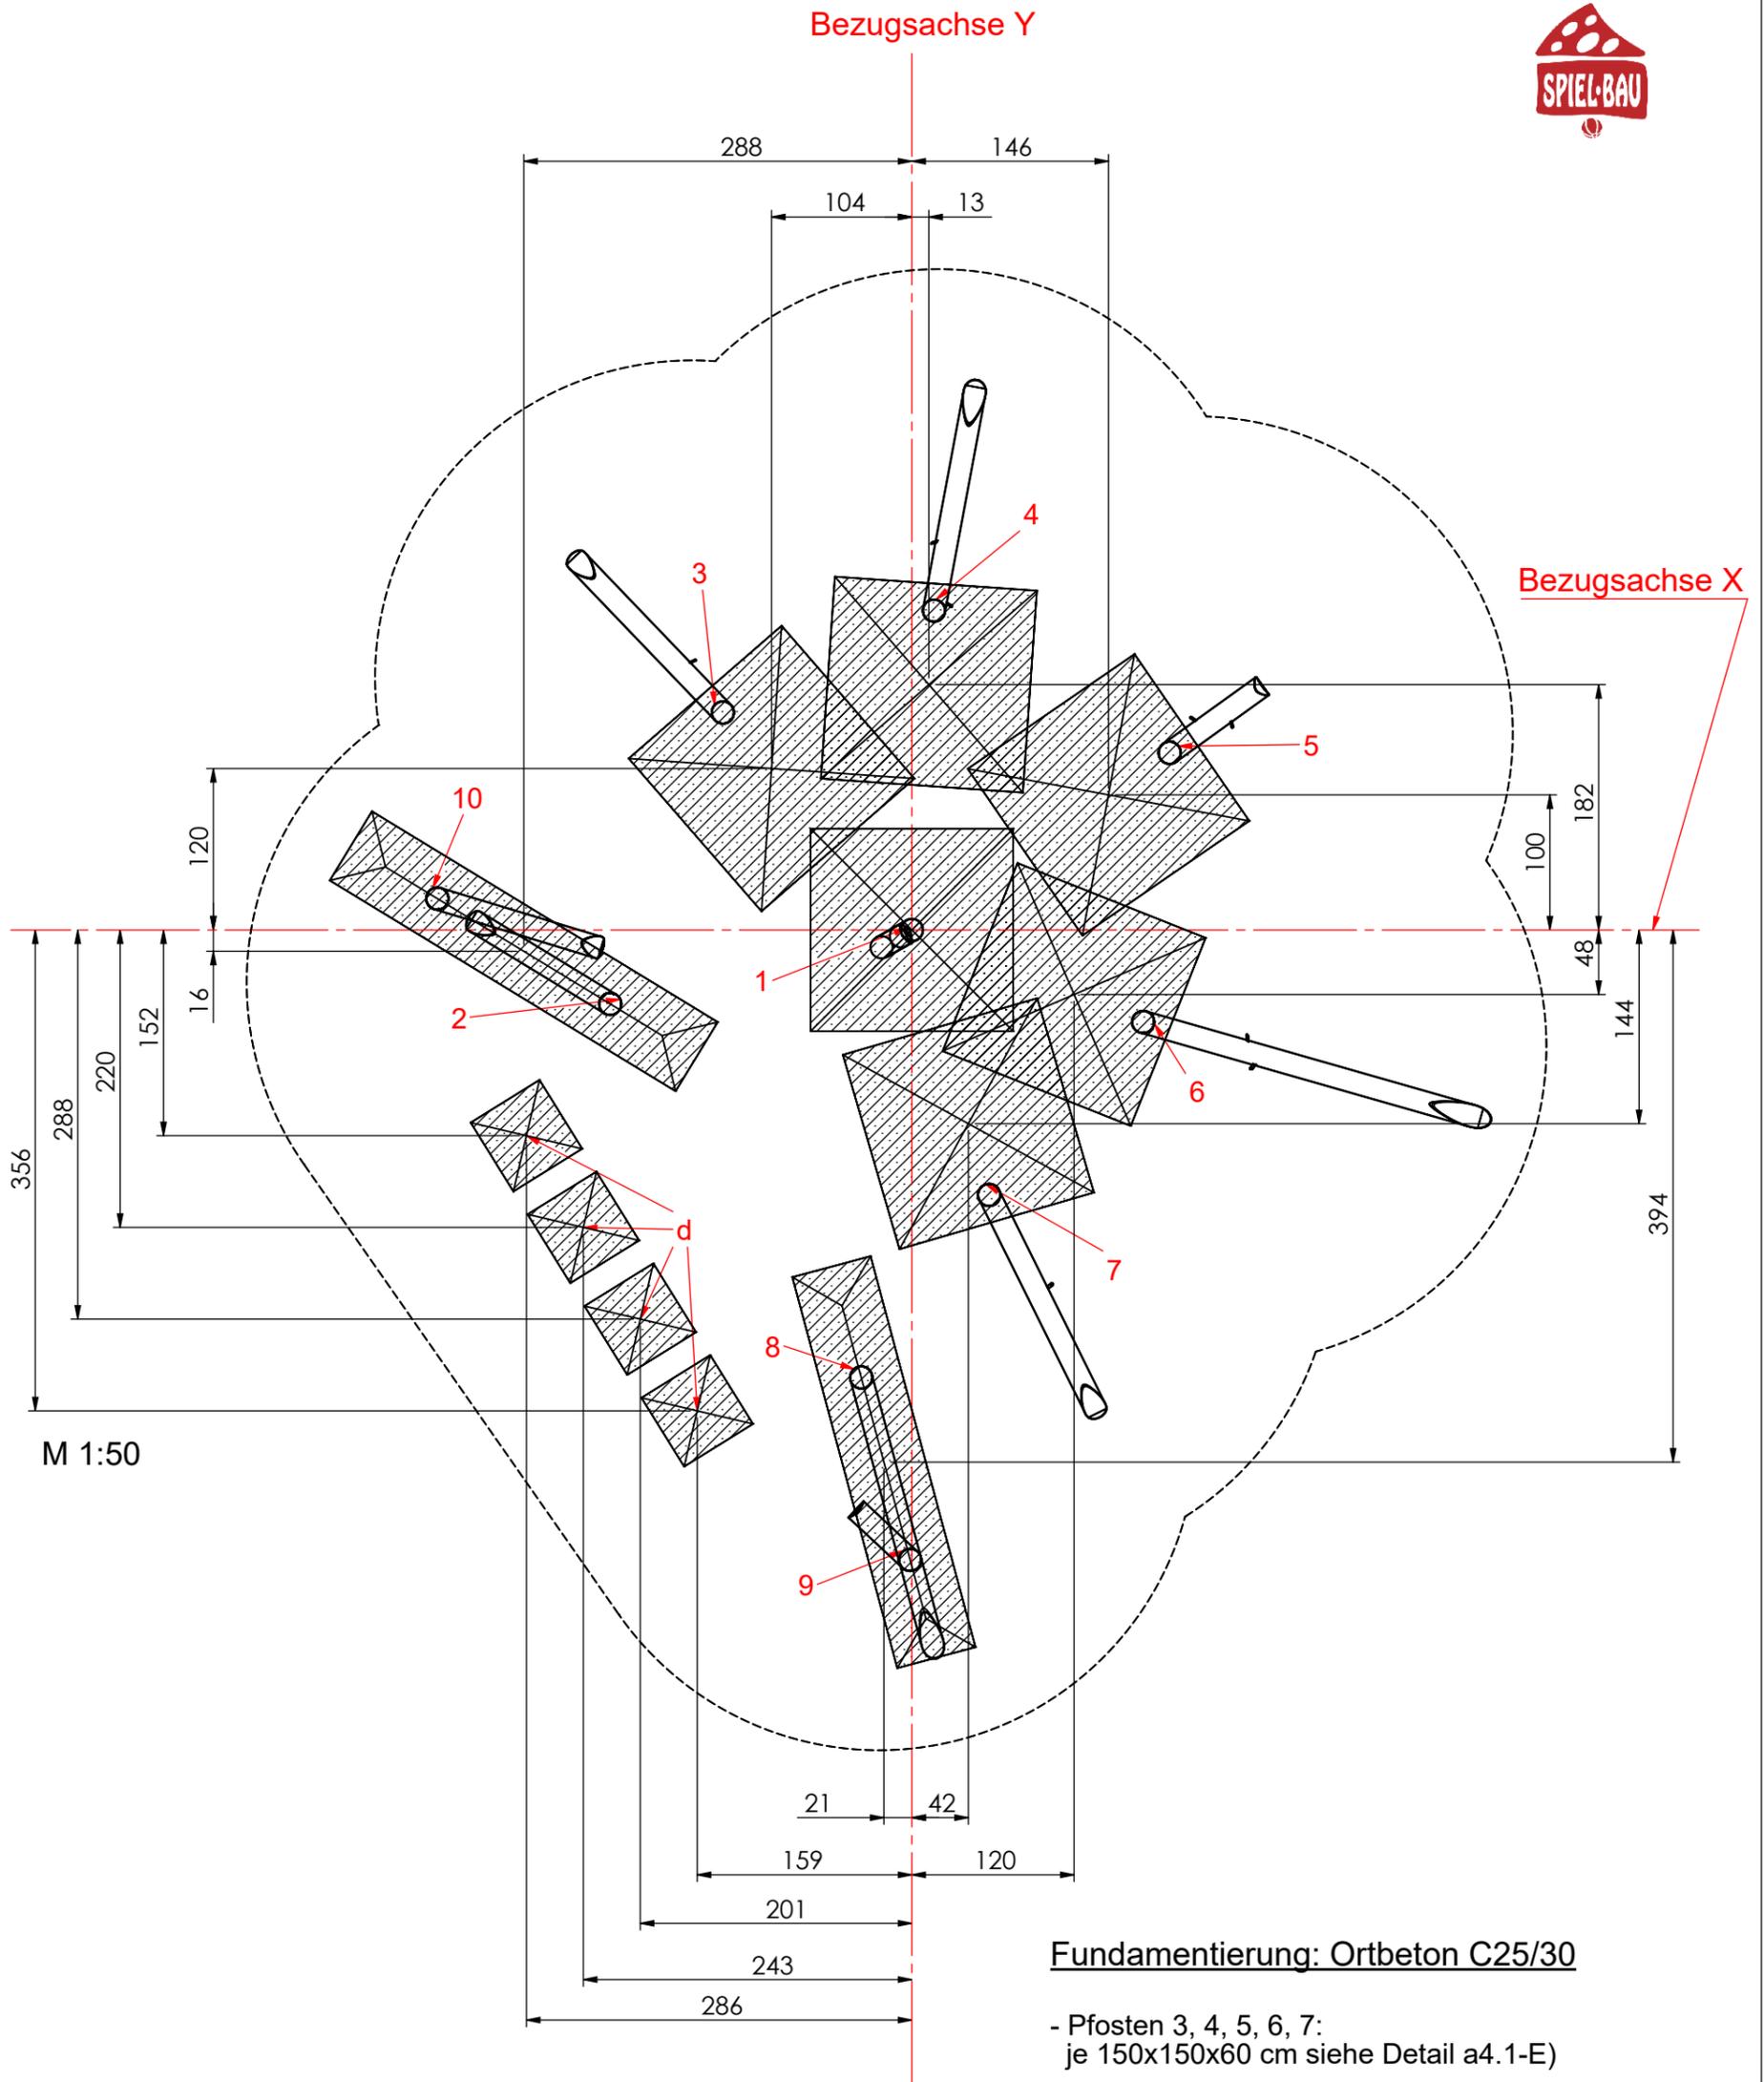


**Fundamentierung: Ortbeton C25/30**

- Pfosten 3, 4, 5, 6, 7:  
je 150x150x60 cm siehe Detail a4.1-E)
- Pfosten 1:  
je 150x150x60 cm siehe Detail a5.1-E)
- Pfosten 8 und 9, 2 und 10:  
je.2 Pfosten 300x60x60 cm siehe Detail a3.1-E)
- Netz:  
je 40x40x40 cm siehe Detail d)



<b>MONTAGEZEICHNUNG</b>	Bearbeiter: Christoph Meier	Datum: 20.02.2018	Blatt: 3/7
<b>Spiel-Bau GmbH</b> Alte Weinberge 21 - D-14776 Brandenburg / Havel Tel.: 03381 / 26 14 0 - Fax.: 03381 / 26 14 18		<b>Grasspinne</b> Best.-Nr.: 7S-170214-41	

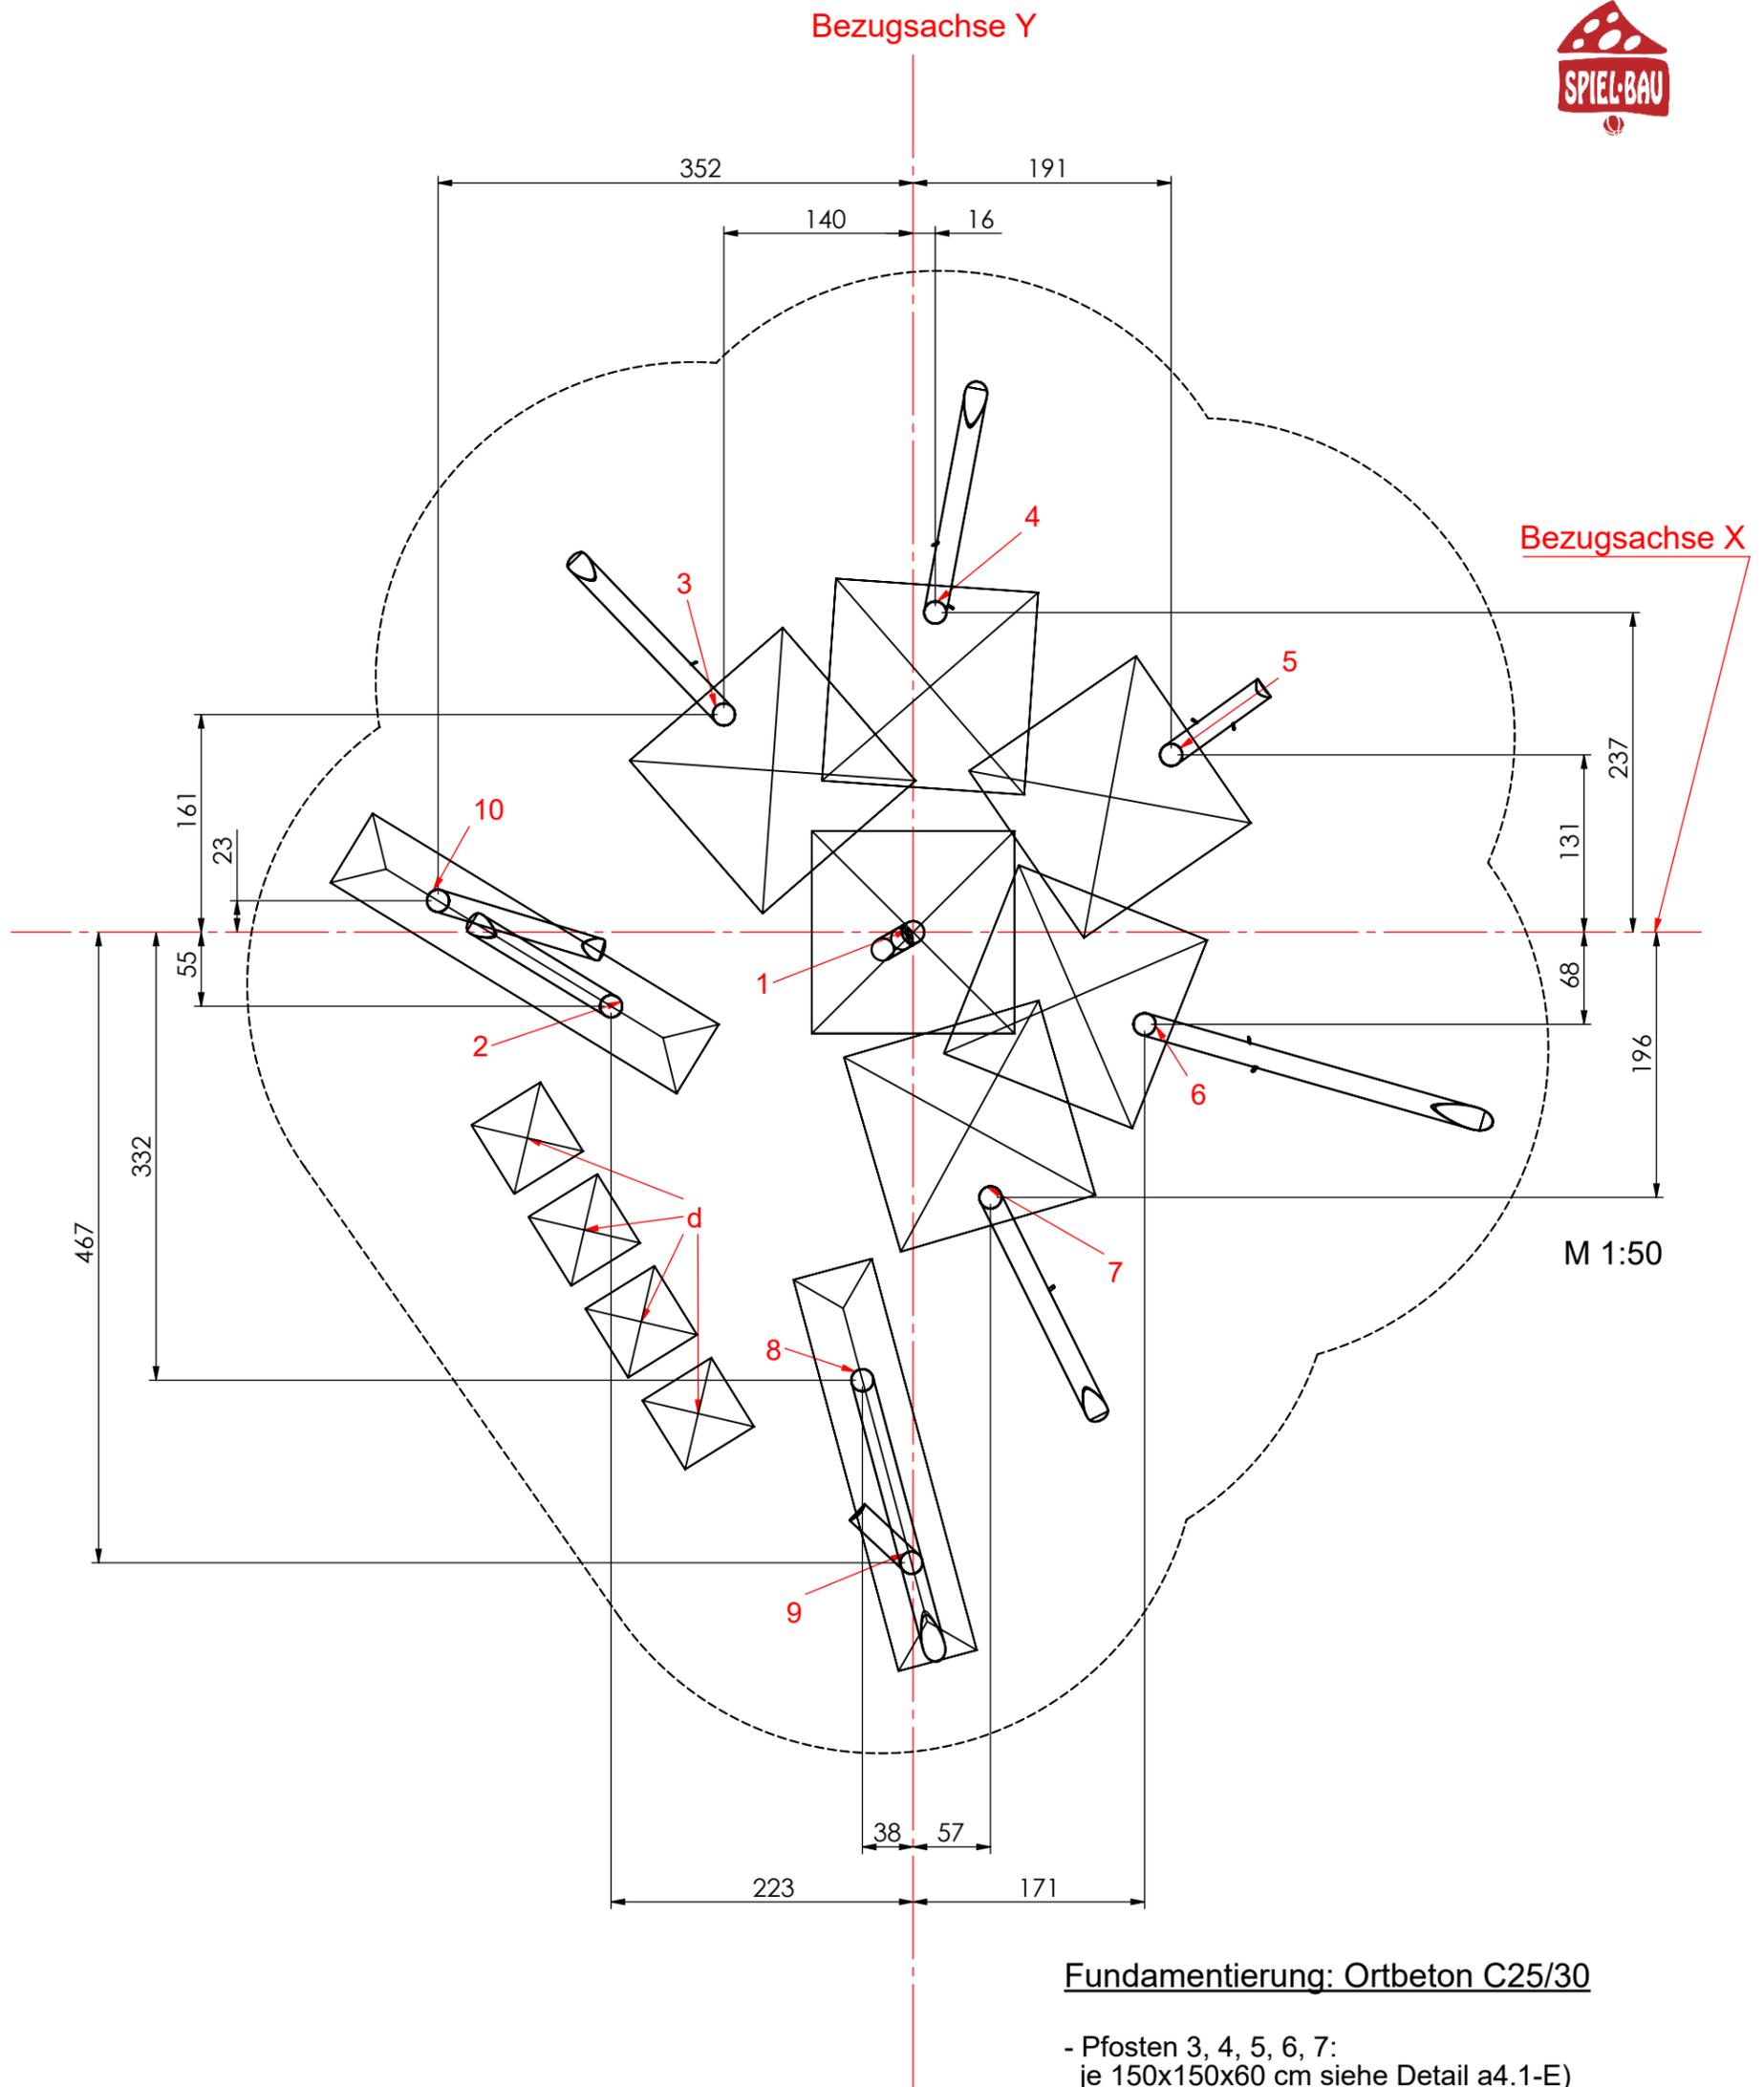

**Fundamentierung: Ortbeton C25/30**

- Pfosten 3, 4, 5, 6, 7:  
je 150x150x60 cm siehe Detail a4.1-E)
- Pfosten 1:  
je 150x150x60 cm siehe Detail a5.1-E)
- Pfosten 8 und 9, 2 und 10:  
je 2 Pfosten 300x60x60 cm siehe Detail a3.1-E)
- Netz:  
je 40x40x40 cm siehe Detail d)




<b>MONTAGEZEICHNUNG</b>	Bearbeiter: Christoph Meier	Datum: 20.02.2018	Blatt: 4/7
<b>Spiel-Bau GmbH</b> Alte Weinberge 21 - D-14776 Brandenburg / Havel Tel.: 03381 / 26 14 0 - Fax.: 03381 / 26 14 18		<b>Grasspinne</b> Best.-Nr.: 7S-170214-41	





### Fundamentdetail Pfosten a5.1-E)

M 1:25

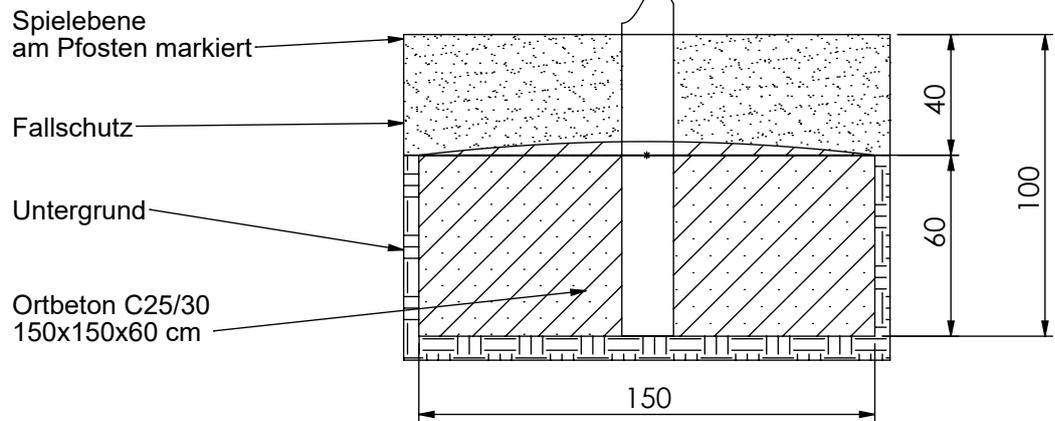

### Fundamentdetail Pfosten a4.1-E)

M 1:25

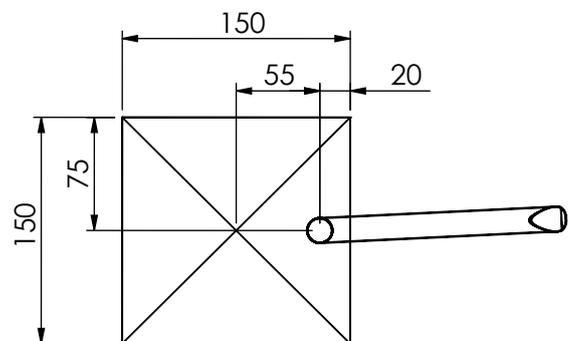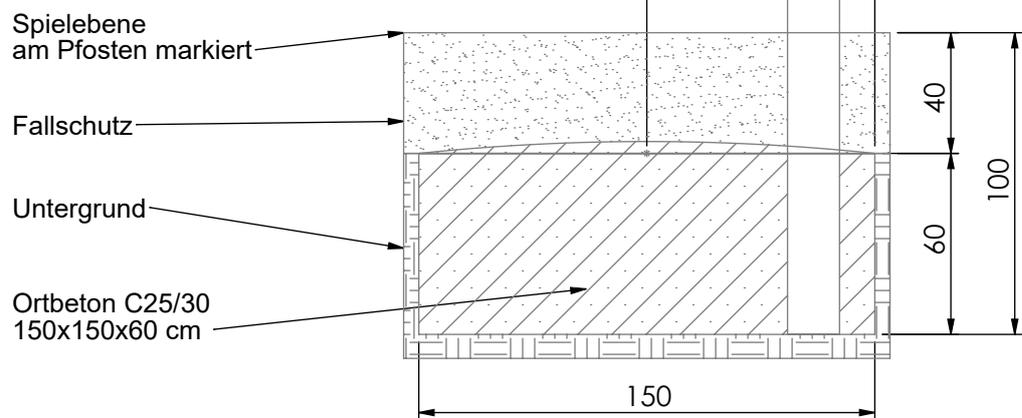

**MONTAGEZEICHNUNG**

Bearbeiter: Christoph Meier

Datum: 20.02.2018


Blatt: 5/7

**Spiel-Bau GmbH**  
 Alte Weinberge 21 - D-14776 Brandenburg / Havel  
 Tel.: 03381 / 26 14 0 - Fax.: 03381 / 26 14 18

**Grasspinne**  
 Best.-Nr.: 7S-170214-41



### Fundamentdetail Pfosten a3.1-E)

M 1:25

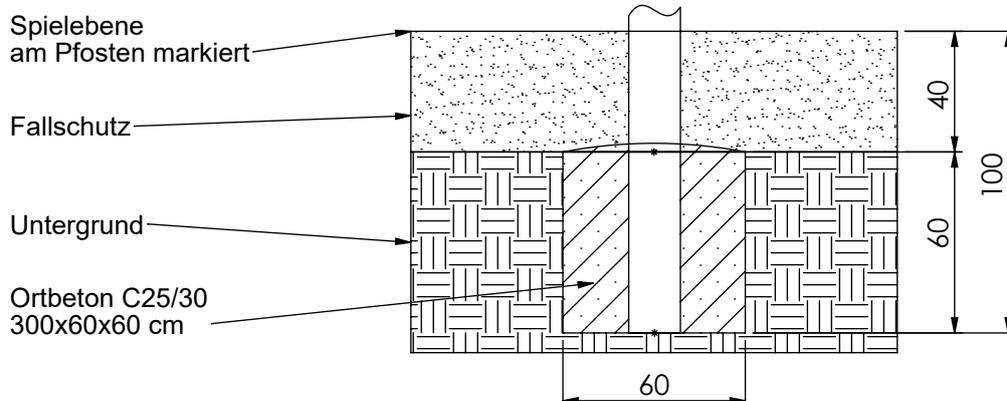

### Fundamentdetail Netz d)

M 1:25

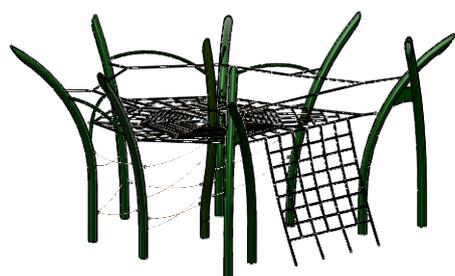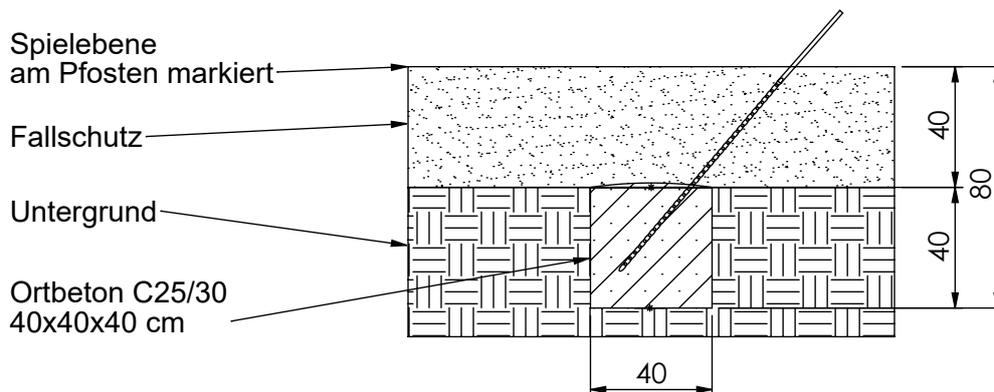

**MONTAGEZEICHNUNG**

Bearbeiter: Christoph Meier

Datum: 20.02.2018

Blatt: 6/7

**Spiel-Bau GmbH**  
 Alte Weinberge 21 - D-14776 Brandenburg / Havel  
 Tel.: 03381 / 26 14 0 - Fax.: 03381 / 26 14 18

**Grasspinne**  
 Best.-Nr.: 7S-170214-41