

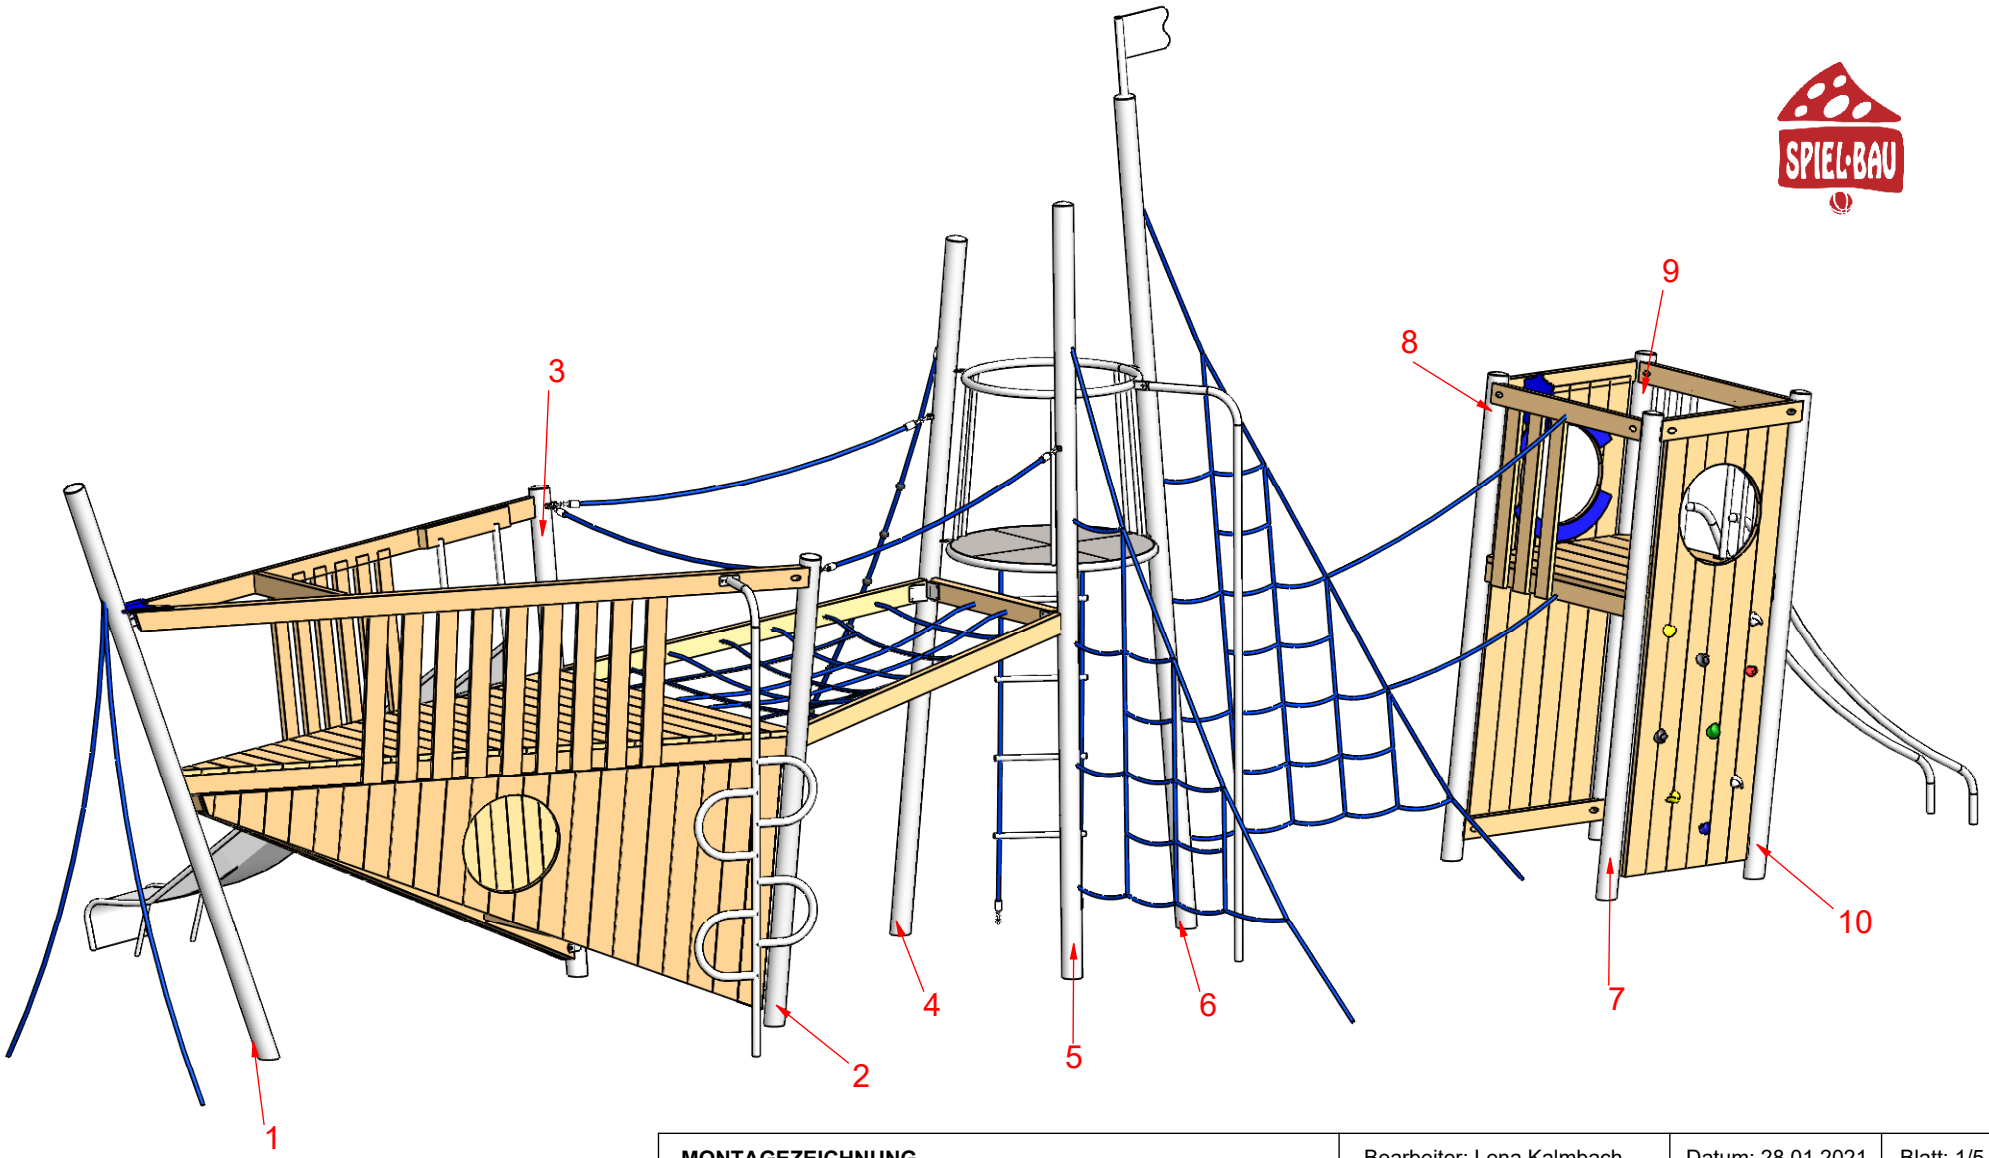


MONTAGEZEICHNUNG	Bearbeiter: Lena Kalmbach	Datum: 28.01.2021	Blatt: 1/5
Spiel-Bau GmbH Alte Weinberge 21 - 14776 Brandenburg / Havel Tel.: 03381 / 26 14 0 - Fax.: 03381 / 26 14 18	Spielschiff Mellensee Best.-Nr.: 2.2703-E		

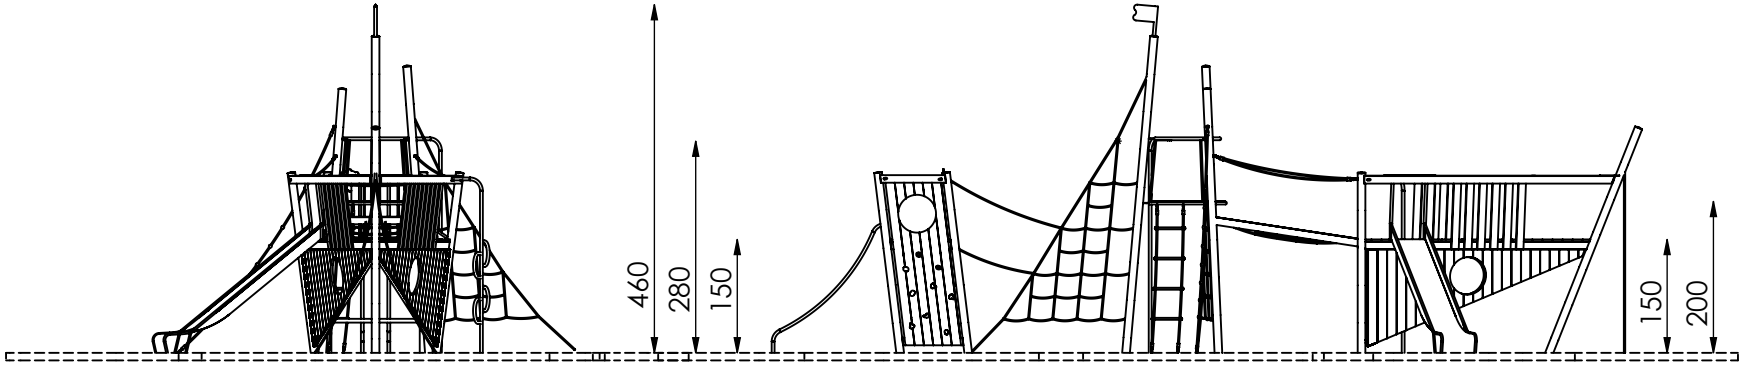


- maximale freie Fallhöhe: 280 cm
- erforderlicher Fallschutzbereich (n. DIN EN 1176): 78 m²
- empfohlener Untergrund: 40 cm Fallschutzkies 2/8 mm Grobsand, Holzfasern oder Kunststoffe mit HIC- Prüfung

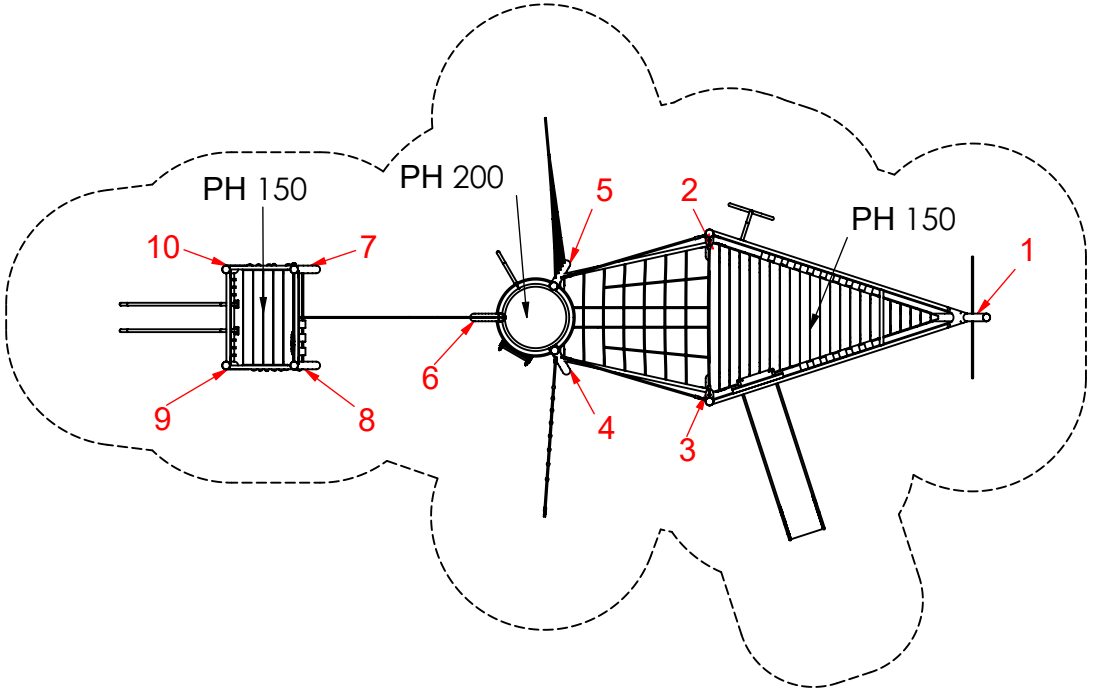

M 1:100




MONTAGEZEICHNUNG	Bearbeiter: Lena Kalmbach	Datum: 28.01.2021	Blatt: 2/5
Spiel-Bau GmbH Alte Weinberge 21 - 14776 Brandenburg / Havel Tel.: 03381 / 26 14 0 - Fax.: 03381 / 26 14 18	Spielschiff Mellensee Best.-Nr.: 2.2703-E		

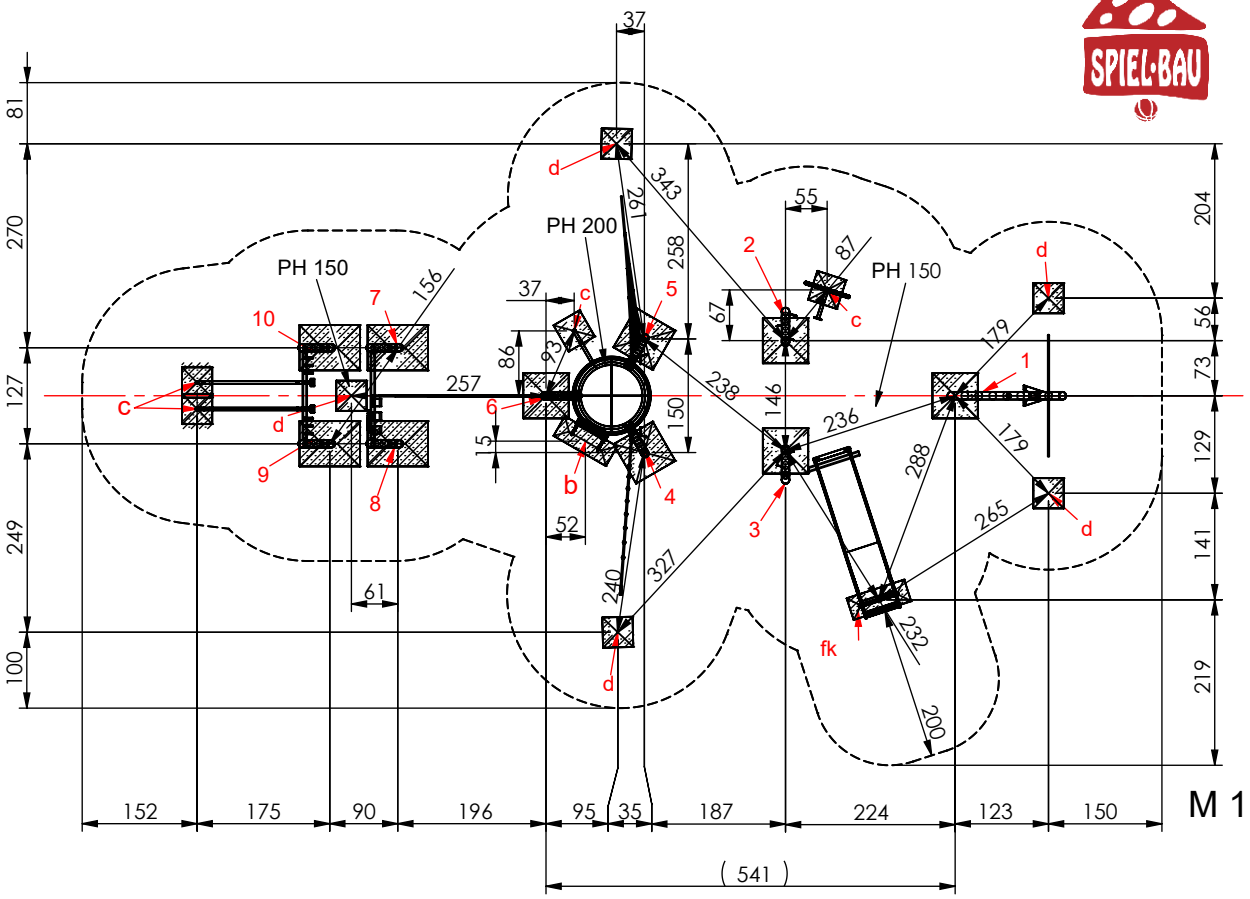

Fundamentierung: Ortbeton C25/30

- Pfosten 1 bis 6:
  je 60x60x40 cm siehe Detail a1-E)
- Pfosten 7 bis 10:
  je 80x60x40 cm analog Detail a2.1-E)
- Kletterstange/ Rutschstangen:
  je 40x40x40 cm siehe Detail c)
- Seil:
  je 40x40x40 cm siehe Detail d)
- Rutschenauslauf:
  je 80x30x40 cm siehe Detail fk)
- Strickleiter:
  je 80x30x40 cm siehe Detail b)

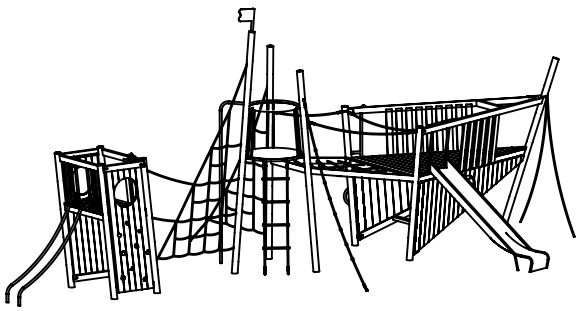


MONTAGEZEICHNUNG	Bearbeiter: Lena Kalmbach	Datum: 28.01.2021	Blatt: 3/5


Spiel-Bau GmbH
Alte Weinberge 21 - D-14776 Brandenburg / Havel
Tel.: 03381 / 26 14 0 - Fax.: 03381 / 26 14 18

Spielschiff Mellensee
Best.-Nr.: 2.2703-E


Fundamentdetail Pfosten a1-E)
M 1:25

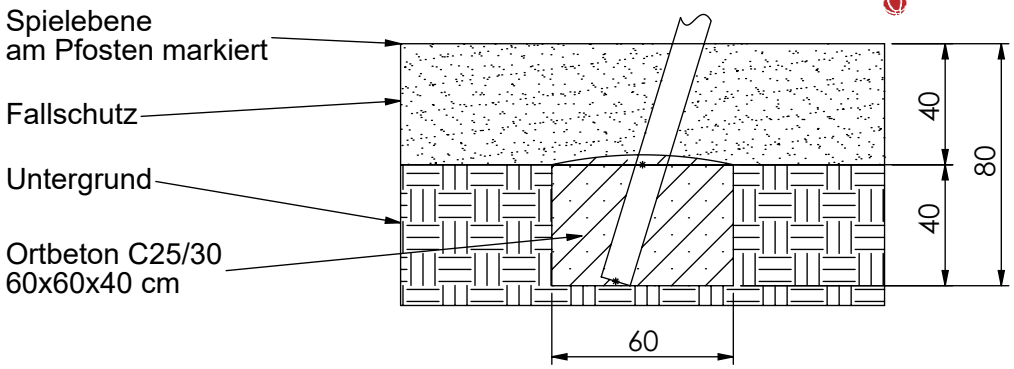

Fundamentdetail Kletterstange/ Erdanker c)
M 1:25

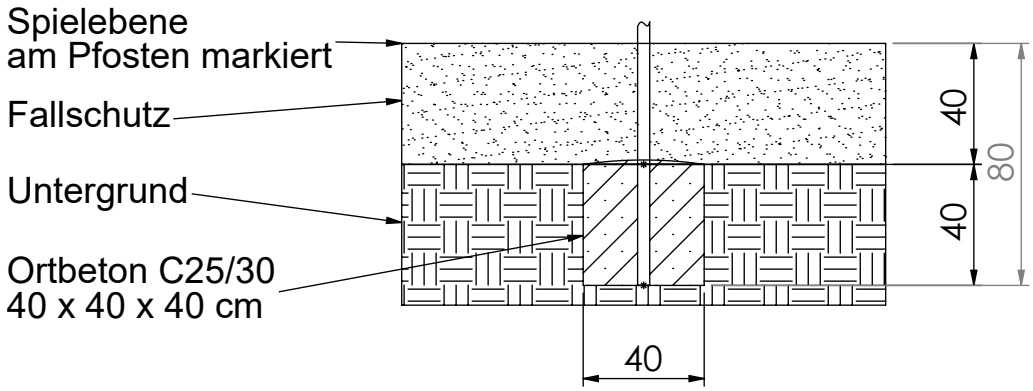

Fundamentdetail Pfosten a2.1-E)
M 1:25

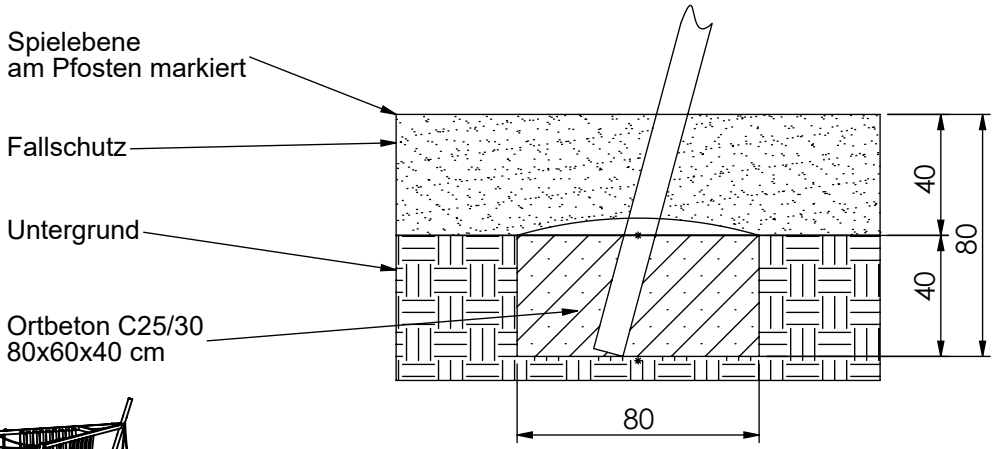




MONTAGEZEICHNUNG	Bearbeiter: Lena Kalmbach	Datum: 28.01.2021	Blatt: 4/5


Spiel-Bau GmbH
Alte Weinberge 21 - D-14776 Brandenburg / Havel
Tel.: 03381 / 26 14 0 - Fax.: 03381 / 26 14 18

Spielschiff Mellensee
Best.-Nr.: 2.2703-E


Fundamentdetail Leiter b)
M 1:25

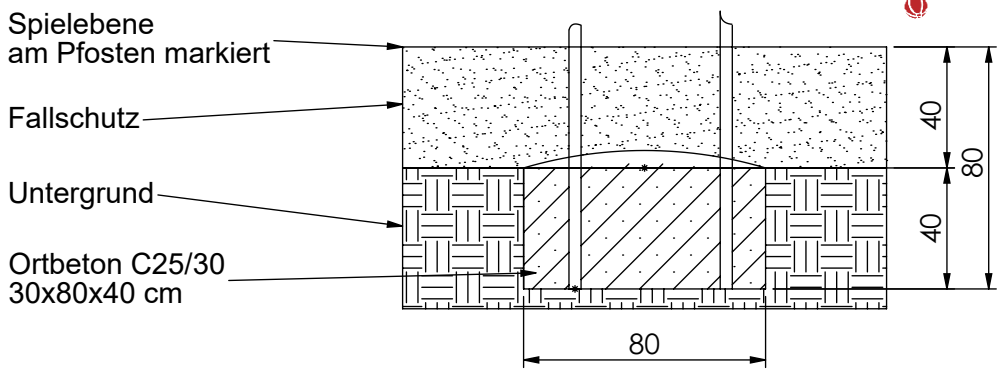

Fundamentdetail Netz/ Seil d)
M 1:25

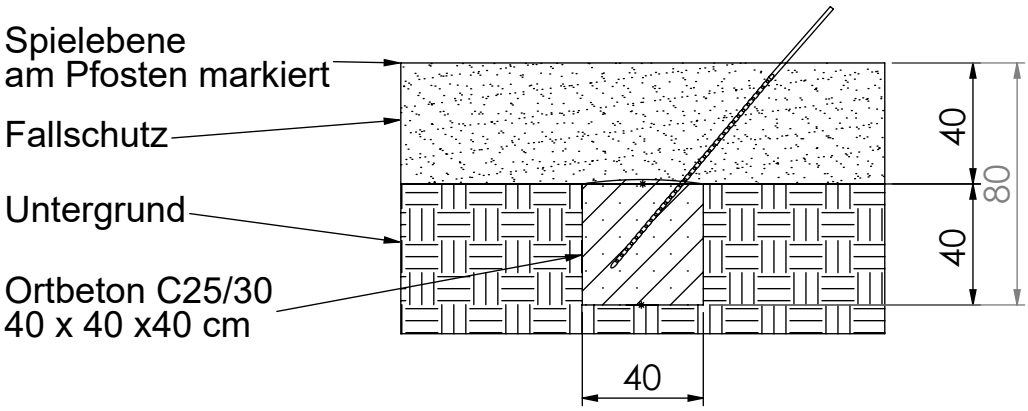

Fundamentdetail Kastenrutsche fk)
M 1:25

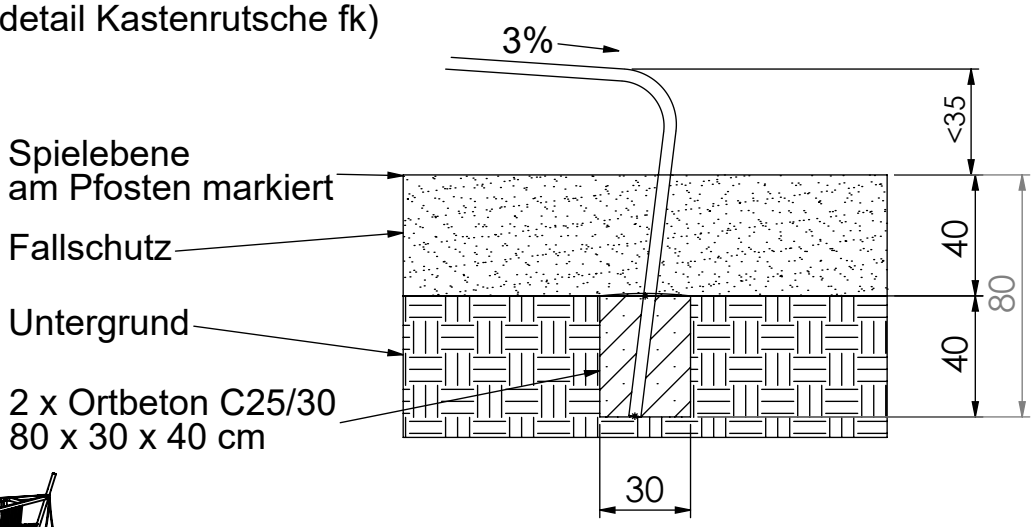



MONTAGEZEICHNUNG	Bearbeiter: Lena Kalmbach	Datum: 28.01.2021	Blatt: 5/5

Spiel-Bau GmbH
Alte Weinberge 21 - D-14776 Brandenburg / Havel
Tel.: 03381 / 26 14 0 - Fax.: 03381 / 26 14 18

Spielschiff Mellensee
Best.-Nr.: 2.2703-E