

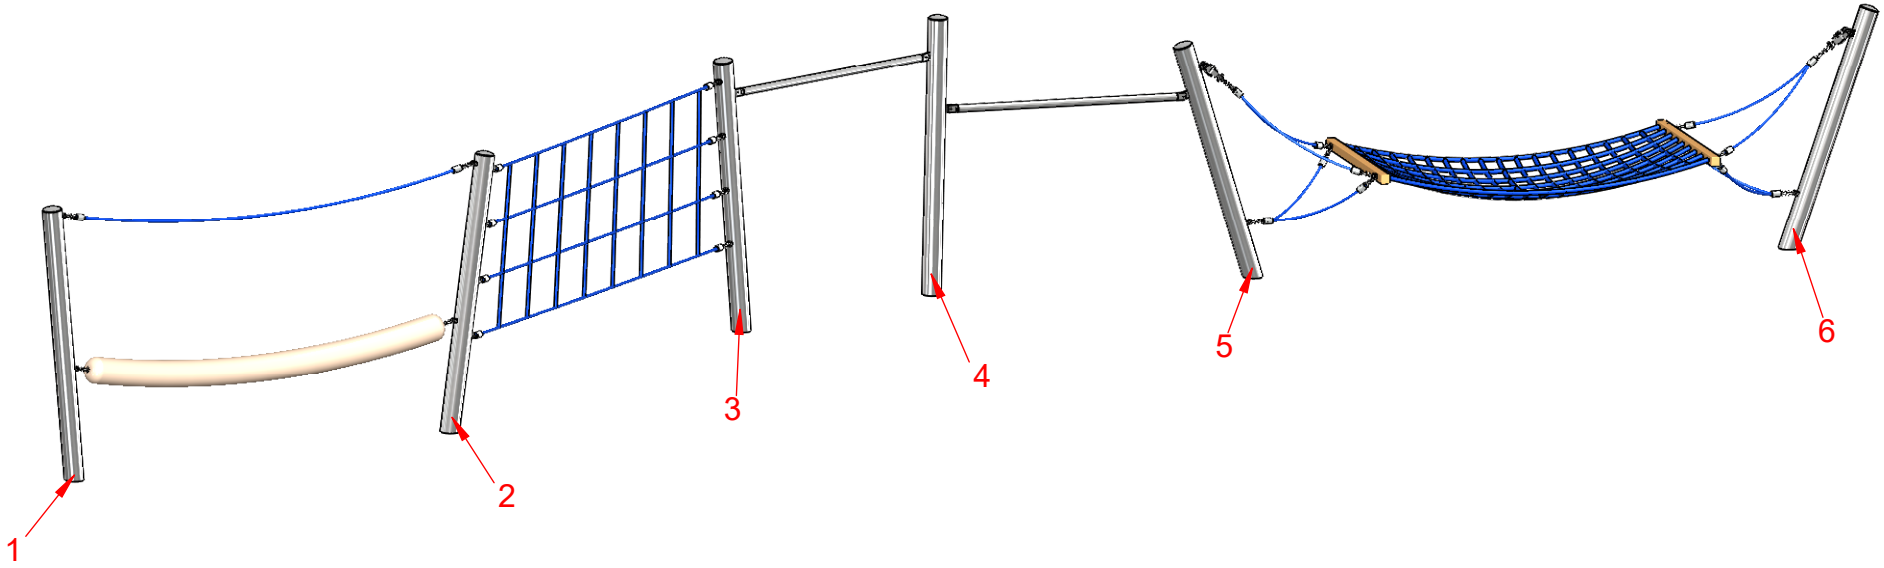


MONTAGEZEICHNUNG	Bearbeiter: Hector Roca	Datum: 22.09.2020	Blatt: 1/5
Spiel-Bau GmbH Alte Weinberge 21 - 14776 Brandenburg / Havel Tel.: 03381 / 26 14 0 - Fax.: 03381 / 26 14 18	Mini Spielanlage Traumland Best.-Nr.: 3.3390-E		

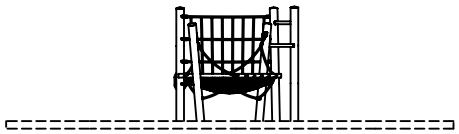

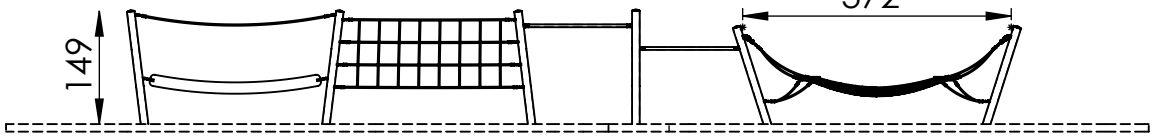


* Dieses Maß kann durch kürzen der Ketten an der Hängematte eingestelt werden


- maximale freie Fallhöhe: 150 cm

- erforderlicher Fallschutzbereich (n. DIN EN 1176): 60 m²


- empfohlener Untergrund:
  - Deutschland: mindestens Rasen
  - Europa: 40 cm Fallschutzkies 2/8 mm Grobsand, Holzfasern oder Kunststoffe mit HIC- Prüfung

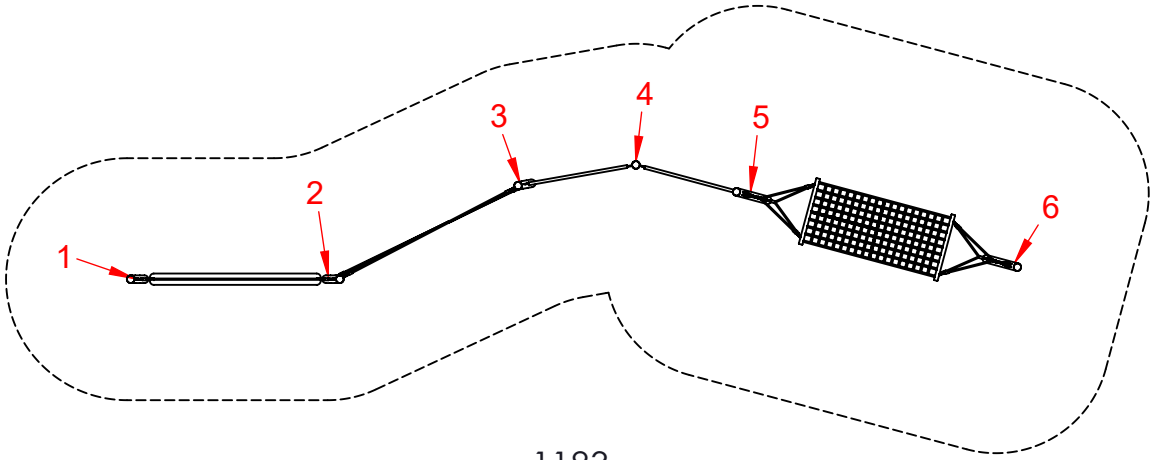

M 1:100

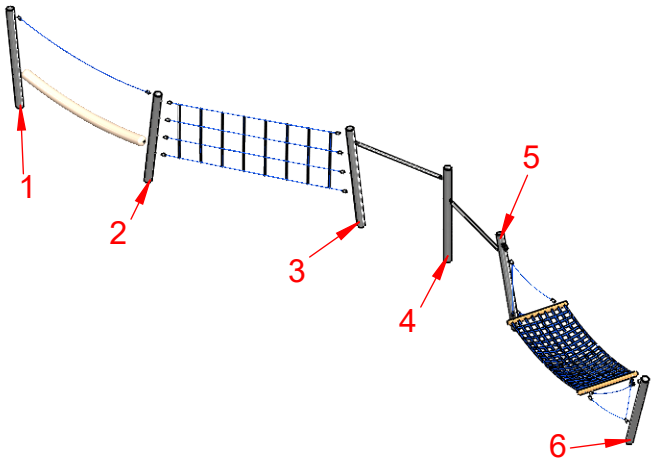


MONTAGEZEICHNUNG	Bearbeiter: Hector Roca	Datum: 22.09.2020	Blatt: 2/5
Spiel-Bau GmbH Alte Weinberge 21 - 14776 Brandenburg / Havel Tel.: 03381 / 26 14 0 - Fax.: 03381 / 26 14 18	Mini Spielanlage Traumland Best.-Nr.: 3.3390-E		

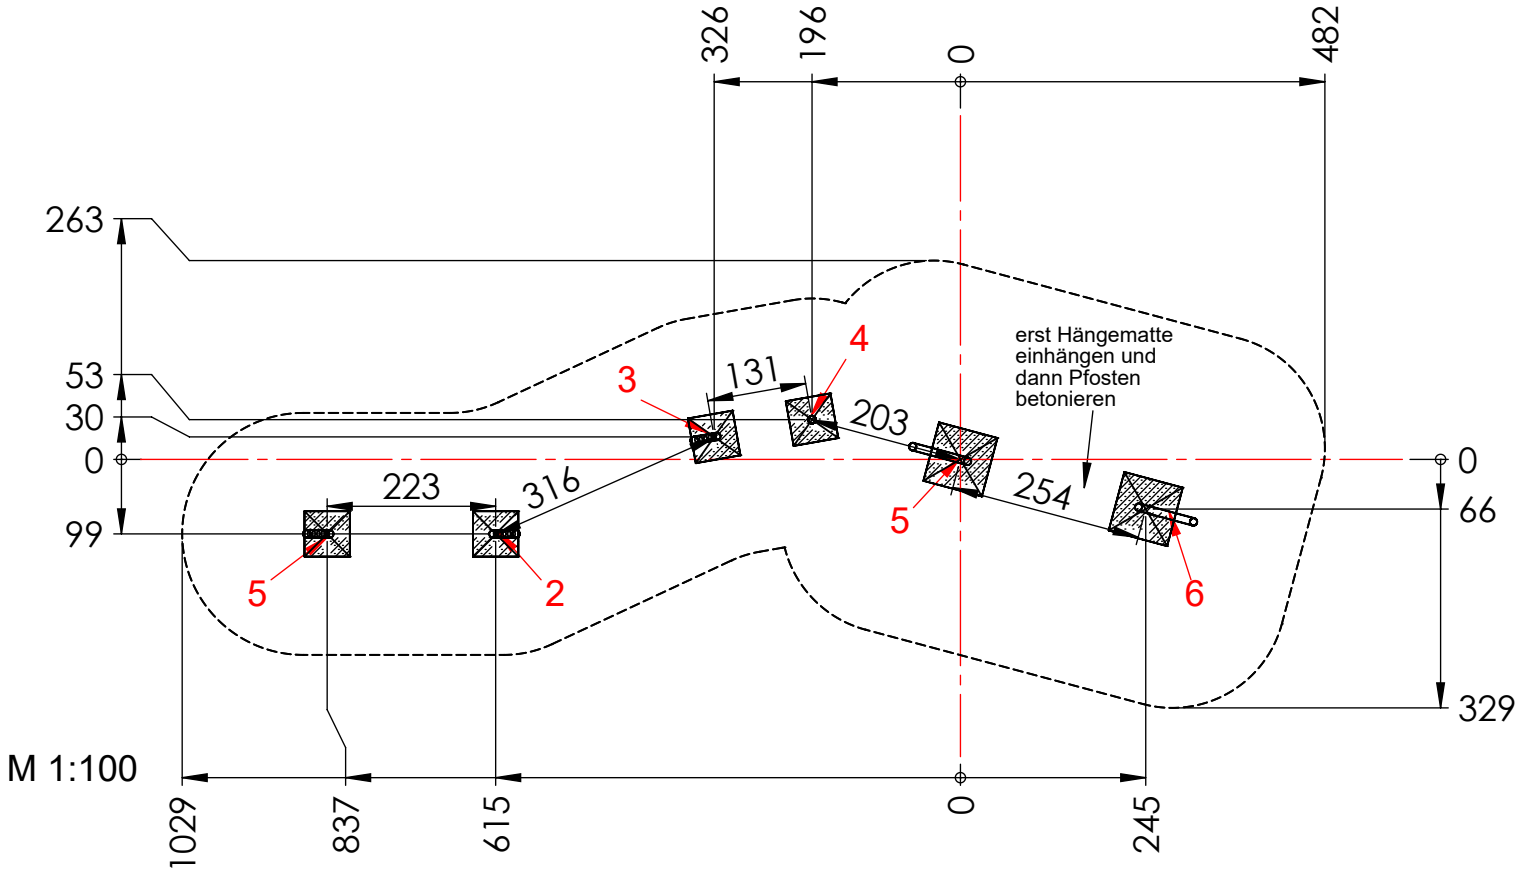

Fundamentierung: Ortbeton C25/30


- Pfosten 1 bis 4:
  je 60x60x60 cm siehe Detail a1.1-E)
- Pfosten 5 und 6:
  je 80x80x60 cm siehe Detail h-E)

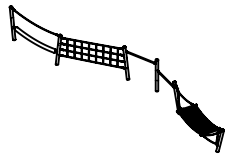


MONTAGEZEICHNUNG	Bearbeiter: Hector Roca	Datum: 22.09.2020	Blatt: 3/5
Spiel-Bau GmbH Alte Weinberge 21 - 14776 Brandenburg / Havel Tel.: 03381 / 26 14 0 - Fax.: 03381 / 26 14 18	Mini Spielanlage Traumland Best.-Nr.: 3.3390-E		


Fundamentdetail Pfosten h-E)
M 1:25

Pfosten nach diesen Maßen ausrichten und dann durch Einhängen der Hängematte feinjustieren - dann Betonieren!

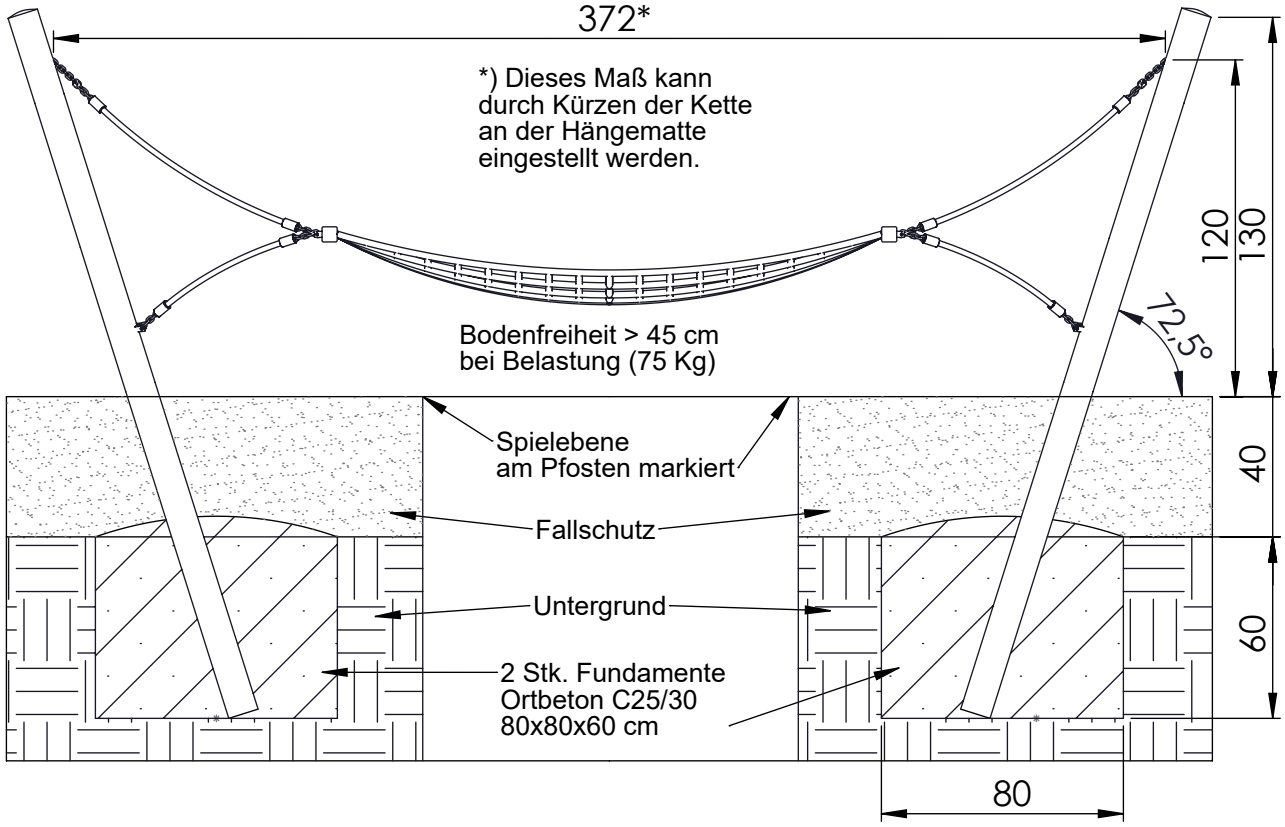


Fundamentdetail Pfosten a1.1-E)
M 1:25

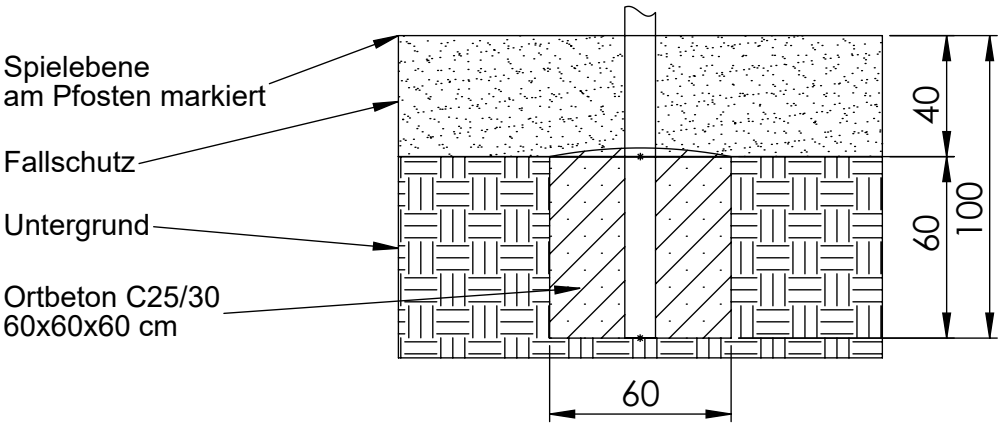


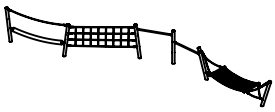

MONTAGEZEICHNUNG	Bearbeiter: Hector Roca	Datum: 22.09.2020	Blatt: 4/5
Spiel-Bau GmbH Alte Weinberge 21 - D-14776 Brandenburg / Havel Tel.: 03381 / 26 14 0 - Fax.: 03381 / 26 14 18	Mini Spielanlage Traumland Best.-Nr.: 3.3390-E		

Fundamentdetail Pfosten a1.1-E)
M 1:25

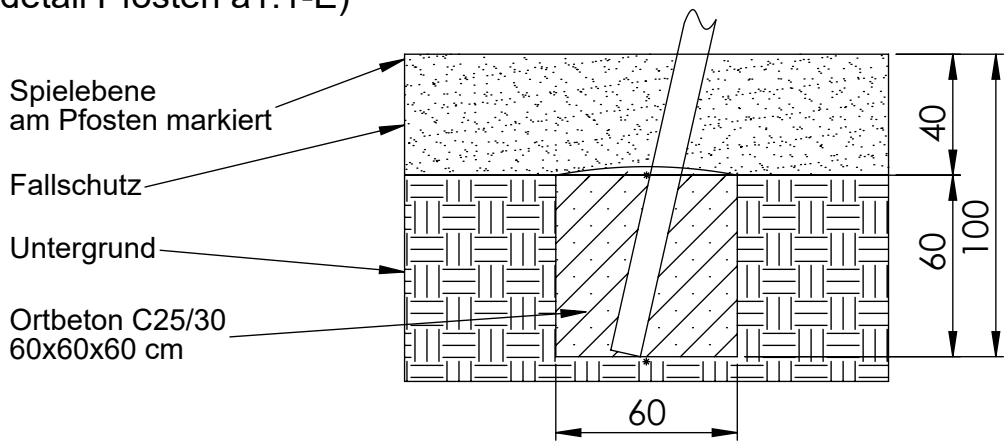

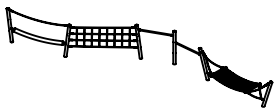

MONTAGEZEICHNUNG	Bearbeiter: Hector Roca	Datum: 22.09.2020	Blatt: 5/5
Spiel-Bau GmbH Alte Weinberge 21 - D-14776 Brandenburg / Havel Tel.: 03381 / 26 14 0 - Fax.: 03381 / 26 14 18	Mini Spielanlage Traumland Best.-Nr.: 3.3390-E		