
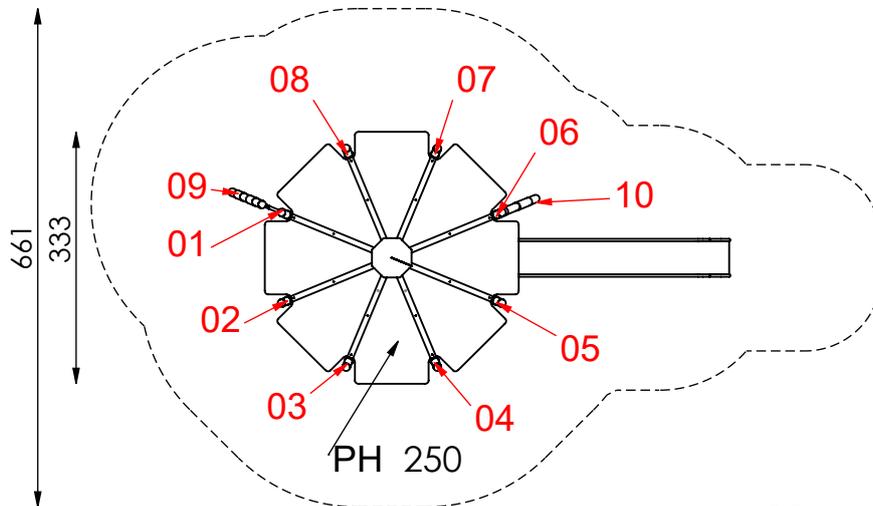
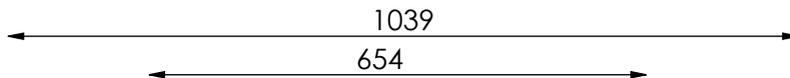


- Pfosten: Mikadodesign
- HPL: Grün
- Seile: Schwarz


<b>MONTAGEZEICHNUNG</b>	Maßstab: 1:50	Version: 00	Konstrukteur: N. Al Ammaren	Datum: 06.12.2022	Blatt: 1/4
<b>Spiel-Bau GmbH</b> Alte Weinberge 21 - D-14776 Brandenburg / Havel Tel.: 03381 / 26 14 0 - Fax.: 03381 / 26 14 18			 <b>Mikadoturm Brandenburg</b> Best.-Nr.: 1.0004-EM		
					

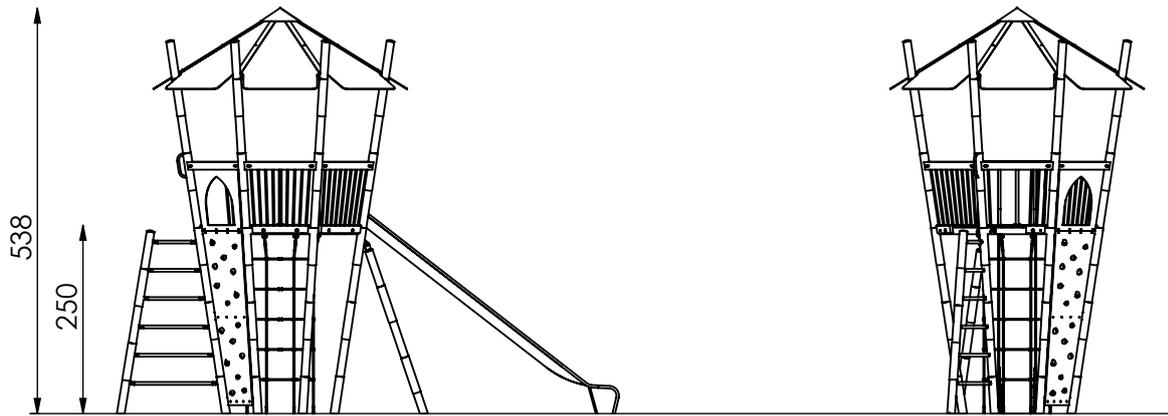

Maximale freie Fallhöhe nach EN 1176: 250 cm

Erforderlicher Fallschutzbereich: 46 m<sup>2</sup>

Empfohlener Untergrund:  
40 cm Fallschutzkies 2/8 mm  
Grobsand, Holzfasern oder  
Kunststoffe mit HIC- Prüfung

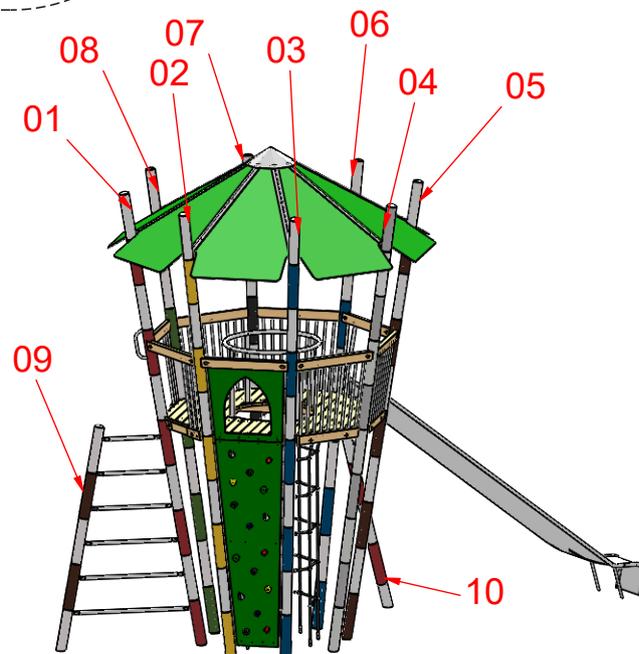

**MONTAGEZEICHNUNG**

Maßstab: 1:100

Version:

00

Konstrukteur: N. Al Ammaren

Datum: 06.12.2022


Blatt: 2/4

**Spiel-Bau GmbH**

Alte Weinberge 21 - D-14776 Brandenburg / Havel  
Tel.: 03381 / 26 14 0 - Fax.: 03381 / 26 14 18




**Mikadoturm Brandenburg**  
Best.-Nr.: 1.0004-EM

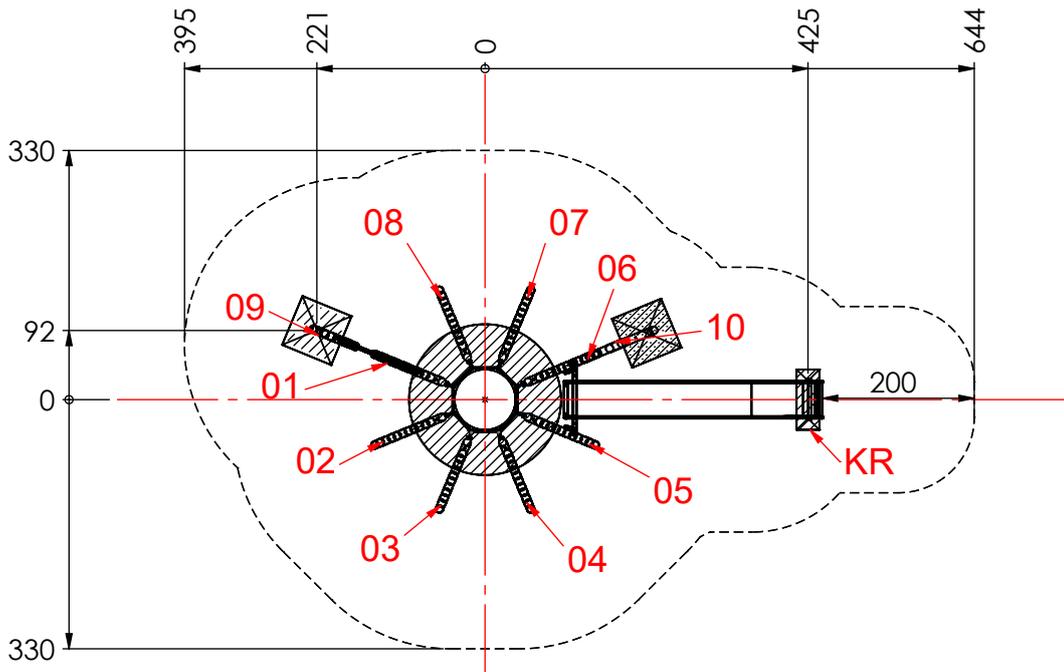


### Fundamentierung: Ortbeton C25/30

- Pfosten 01 bis 08:  
200x200x60 cm siehe Detail R20c)
- Pfosten 09,10 :  
je 60x60x60 cm siehe Detail Es-10-666)
- Rutschauslauf:  
je 80x30x40 cm siehe Detail KR)

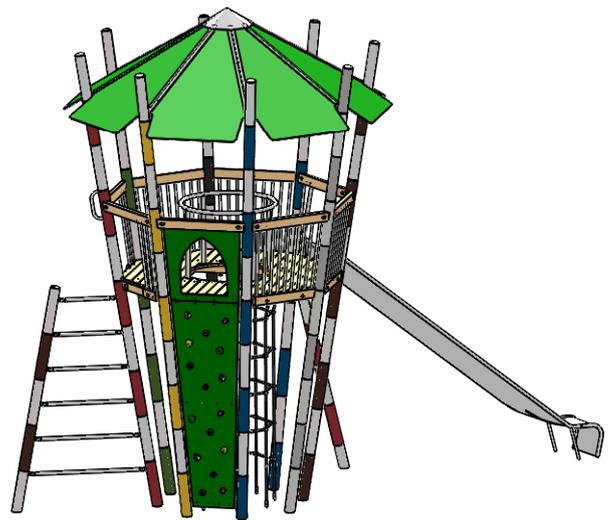


### Fundamentdetail Pfosten Es-10-666)

M 1:25

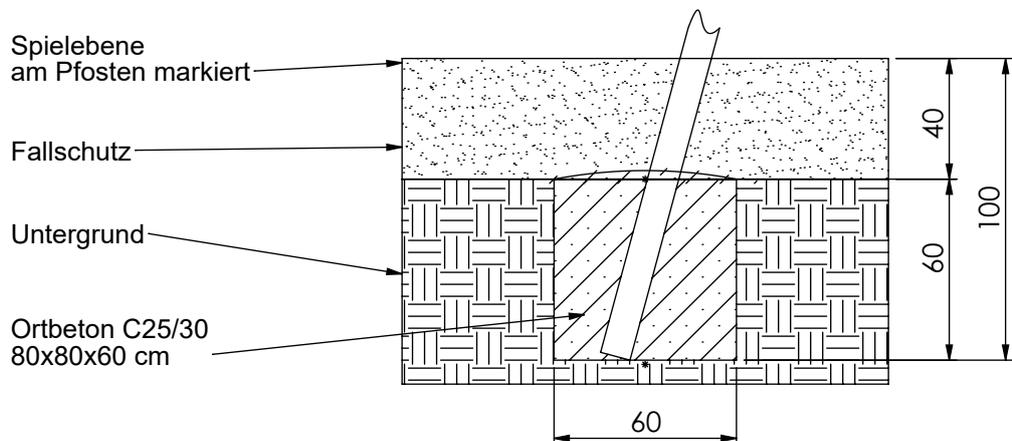


<b>MONTAGEZEICHNUNG</b>	Maßstab: 1:100	Version: 00	Konstrukteur: N. Al Ammaren	Datum: 06.12.2022	Blatt: 3/4
<b>Spiel-Bau GmbH</b> Alte Weinberge 21 - D-14776 Brandenburg / Havel Tel.: 03381 / 26 14 0 - Fax.: 03381 / 26 14 18					
			<b>Mikadoturm Brandenburg</b> Best.-Nr.: 1.0004-EM		

Fundamentdetail R20c)  
M 1:25

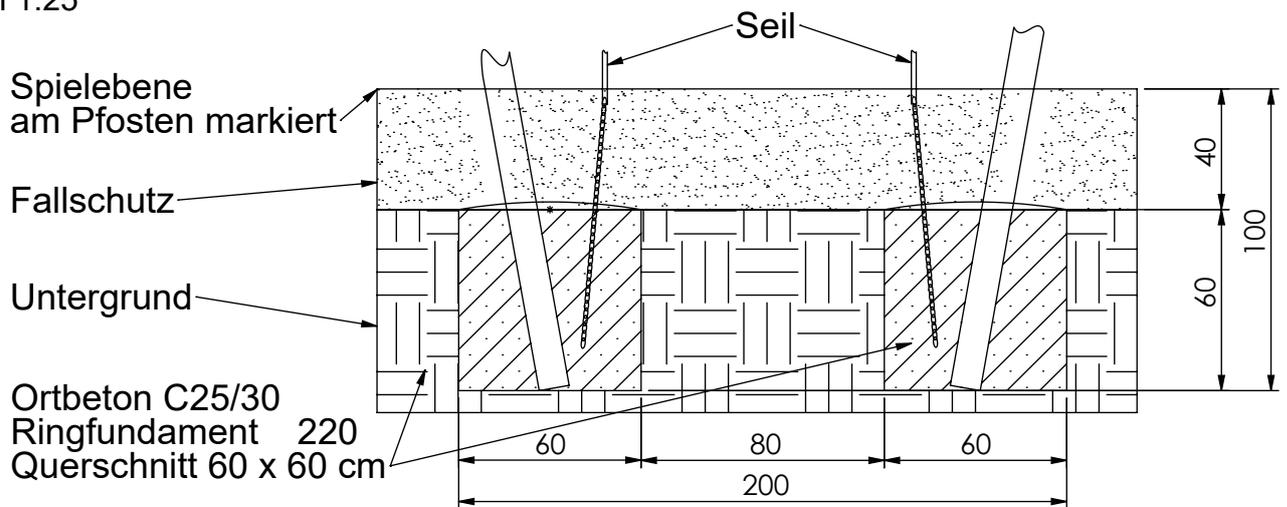

Fundamentdetail Kastenrutsche KR)  
M 1:25

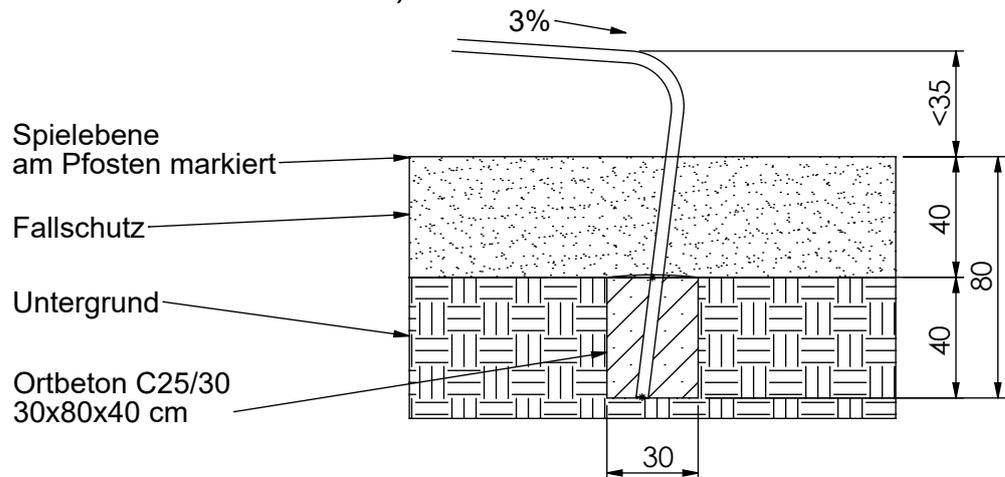

MONTAGEZEICHNUNG

Maßstab: 1:100

Version:

00

Konstrukteur: N. Al Ammaren

Datum: 06.12.2022

Blatt: 4/4

Spiel-Bau GmbH

Alte Weinberge 21 - D-14776 Brandenburg / Havel  
Tel.: 03381 / 26 14 0 - Fax.: 03381 / 26 14 18



Mikadoturm Brandenburg  
Best.-Nr.: 1.0004-EM