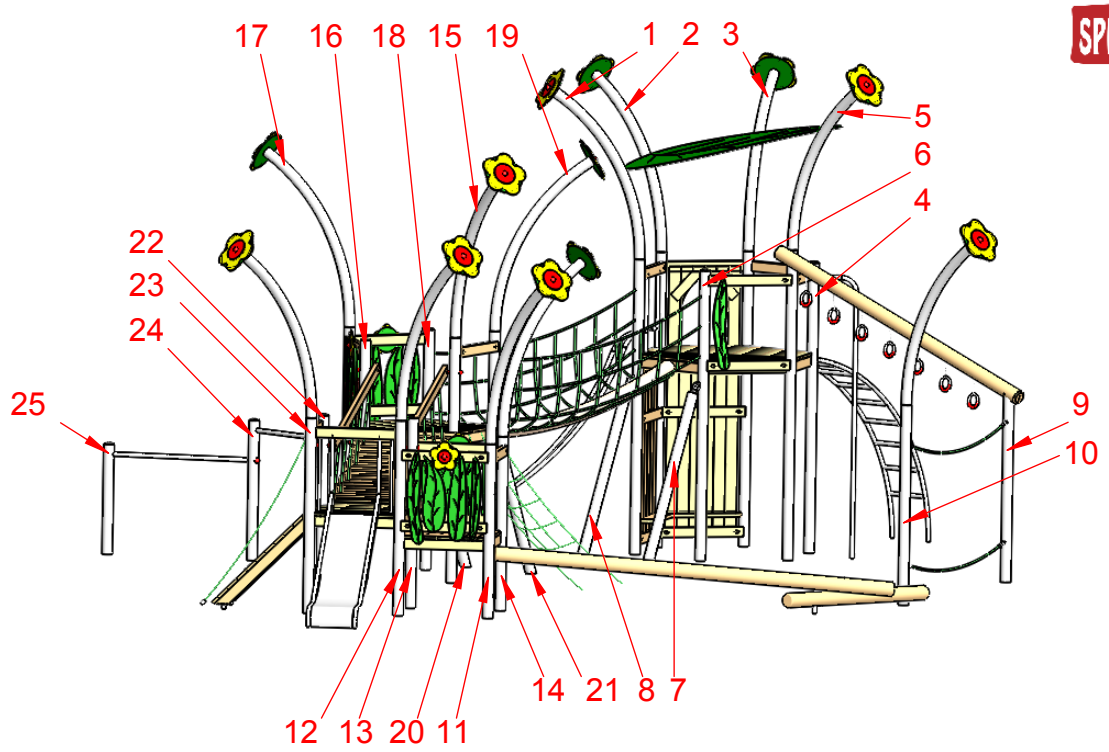


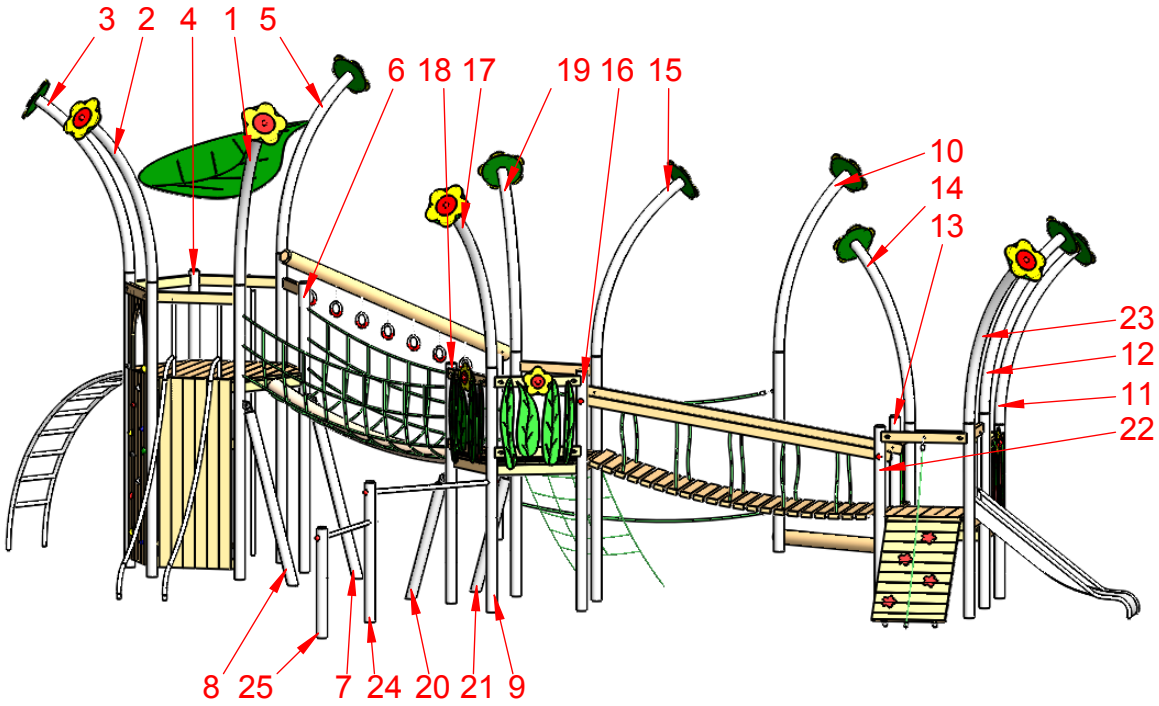


| MONTAGEZEICHNUNG | Bearbeiter: Katharina Hilger | Datum: 26.03.2013 | Blatt: 1/6 |
|---|---|---|---|
| Spiel-Bau GmbH<br>Alte Weinberge 21 - D-14776 Brandenburg / Havel<br>Tel.: 03381 / 26 14 0 - Fax.: 03381 / 26 14 18 | Blumenwiese Lucy-Style<br>Best.-Nr.: LP 1.0700-E | | |

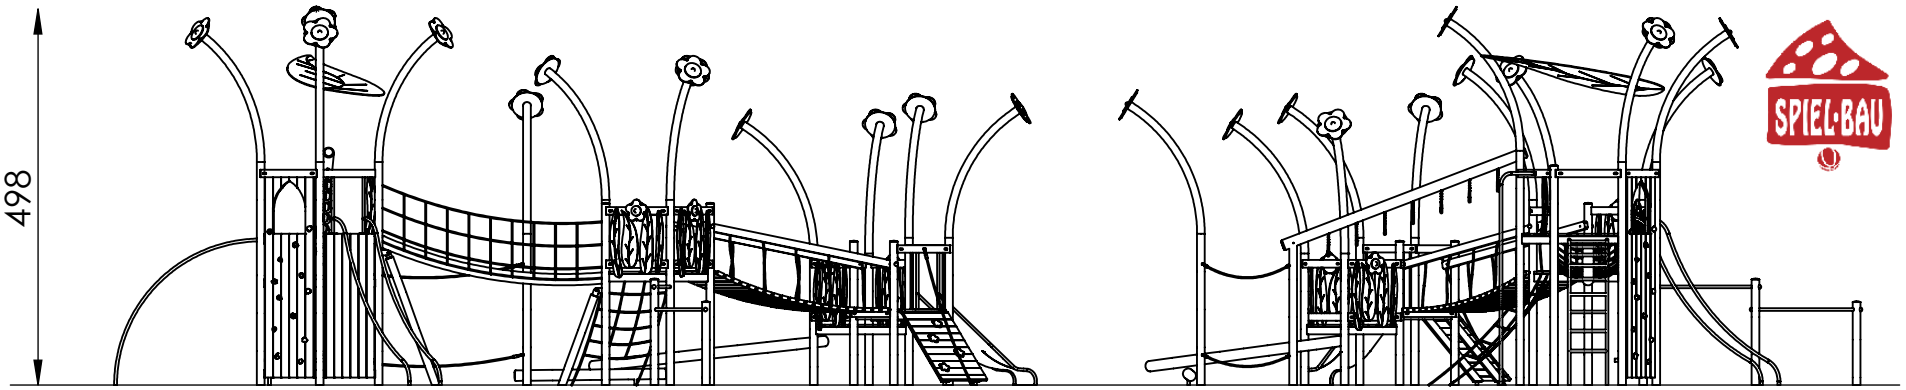


M 1: 100

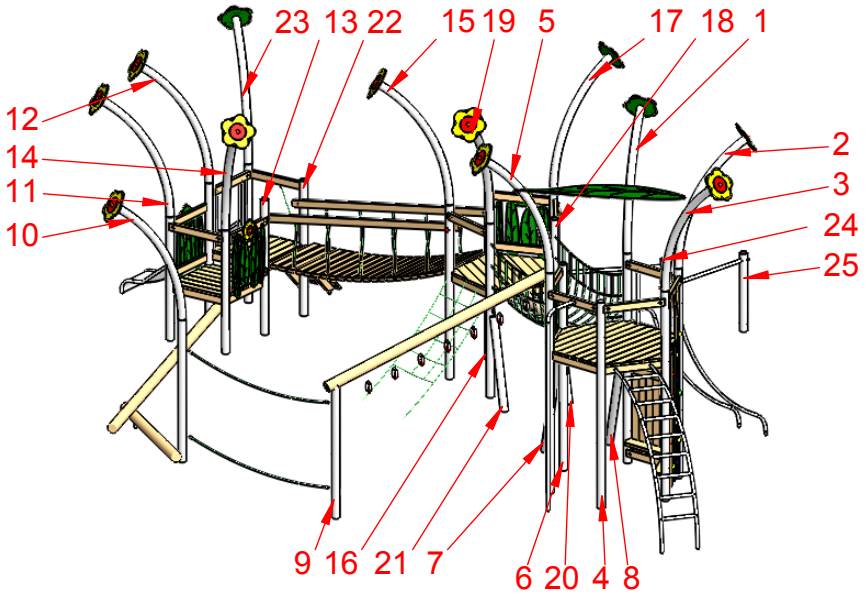


- maximale freie Fallhöhe: 260 cm
- erforderlicher Fallschutzbereich (n. DIN EN 1176): 120 m²
- empfohlener Untergrund: 40 cm Fallschutzkies 2/8 mm Grobsand, Holzfasern oder Kunststoffe mit HIC- Prüfung

| MONTAGEZEICHNUNG | Bearbeiter: Katharina Hilger | Datum: 26.03.2013 | Blatt: 2/6 |
|---|---|---|---|
| Spiel-Bau GmbH<br>Alte Weinberge 21 - 14776 Brandenburg / Havel<br>Tel.: 03381 / 26 14 0 - Fax.: 03381 / 26 14 18 | Blumenwiese Lucy-Style<br>Best.-Nr.: LP 1.0700-E | | |

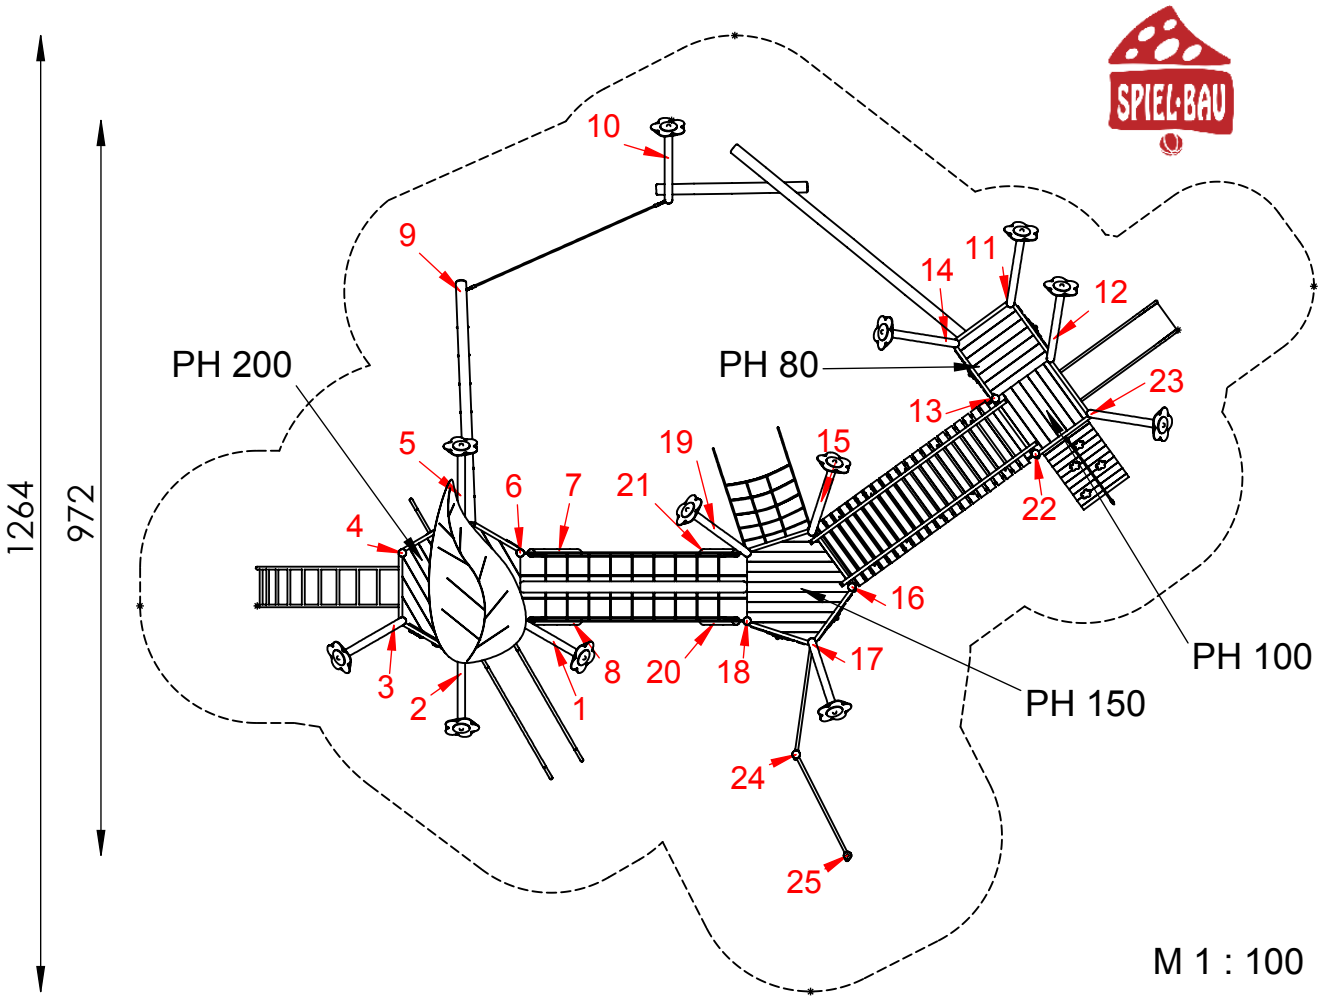


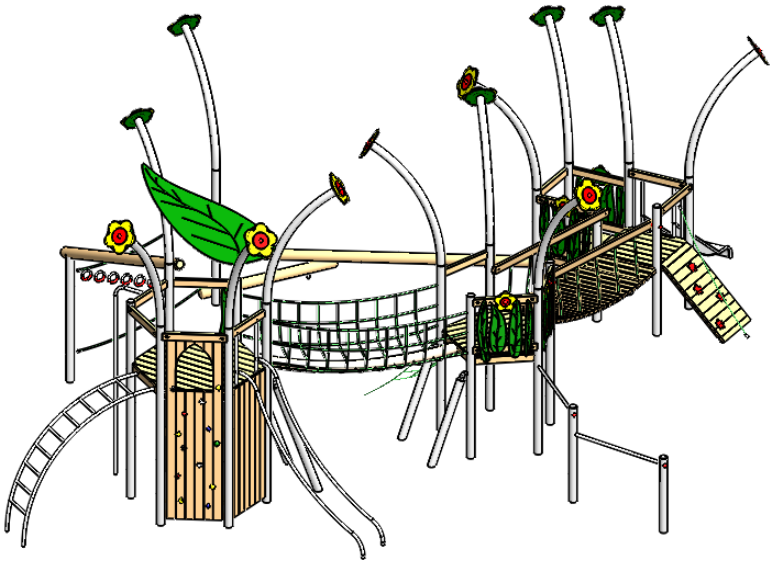

| MONTAGEZEICHNUNG | Bearbeiter: Katharina Hilger | Datum: 26.03.2013 | Blatt: 3/6 |
|---|---|---|---|
| Spiel-Bau GmbH<br>Alte Weinberge 21 - D-14776 Brandenburg / Havel<br>Tel.: 03381 / 26 14 0 - Fax.: 03381 / 26 14 18 | Blumenwiese Lucy-Style<br>Best.-Nr.: LP 1.0700-E | | |

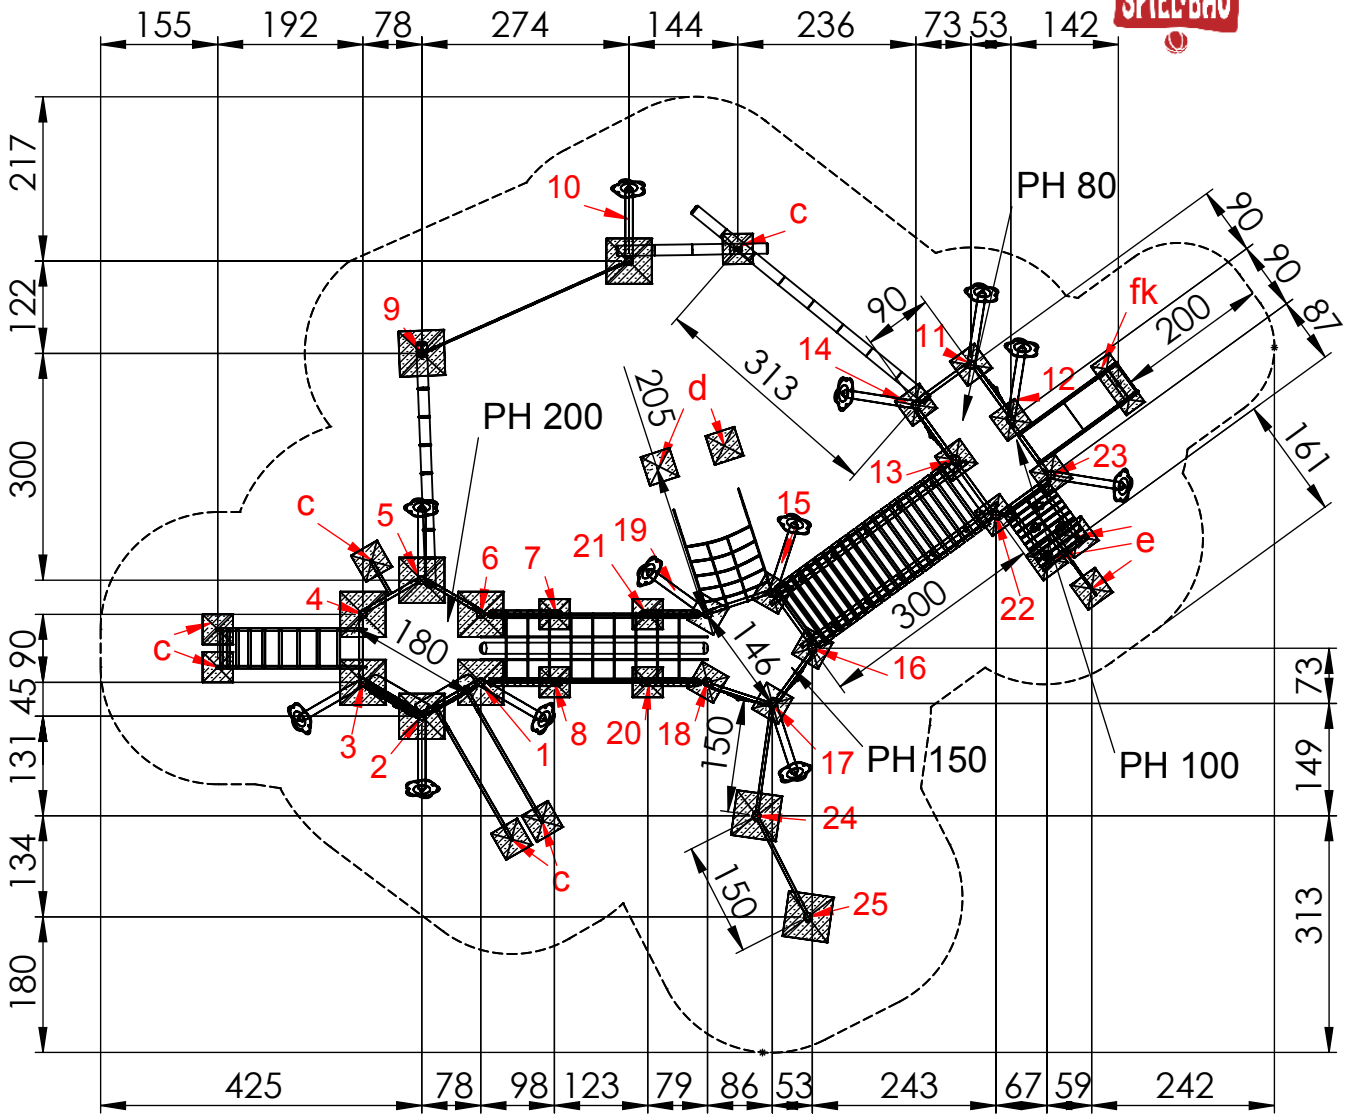


M 1:100

## Fundamentierung: Ortbeton C25/30

- Pfosten 7, 8 und 11 bis 23:
  je 40x40x40 cm siehe Detail a-E)
- Pfosten 1 bis 6, 9,10 und 24, 25:
  je 60x60x40 cm siehe Detail a1-E)
- Rutschenauslauf:
  je 80x30x40 cm siehe Detail fk)
- Rampe::
  je 40x40x40 cm siehe Detail e)
- Netz:
  je 40x40x40 cm siehe Detail d)
- Kletterstange/ Erdanker:
  je 40x40x40 cm siehe Detail c)

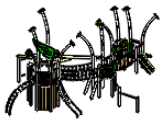

| MONTAGEZEICHNUNG | Bearbeiter: Katharina Hilger | Datum: 26.03.2013 | Blatt: 4/6 |
|---|---|---|---|

Spiel-Bau GmbH
Alte Weinberge 21 - D-14776 Brandenburg / Havel
Tel.: 03381 / 26 14 0 - Fax.: 03381 / 26 14 18

Blumenwiese Lucy-Style
Best.-Nr.: LP 1.0700-E

## Fundamentdetail Pfosten a-E)
M 1:25

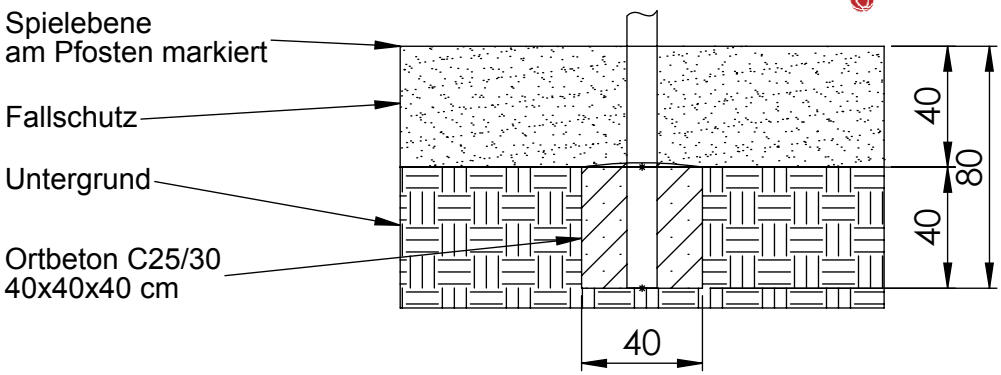


## Fundamentdetail Kastenrutsche fk)
M 1:25 Podesthöhe <= 1,25m

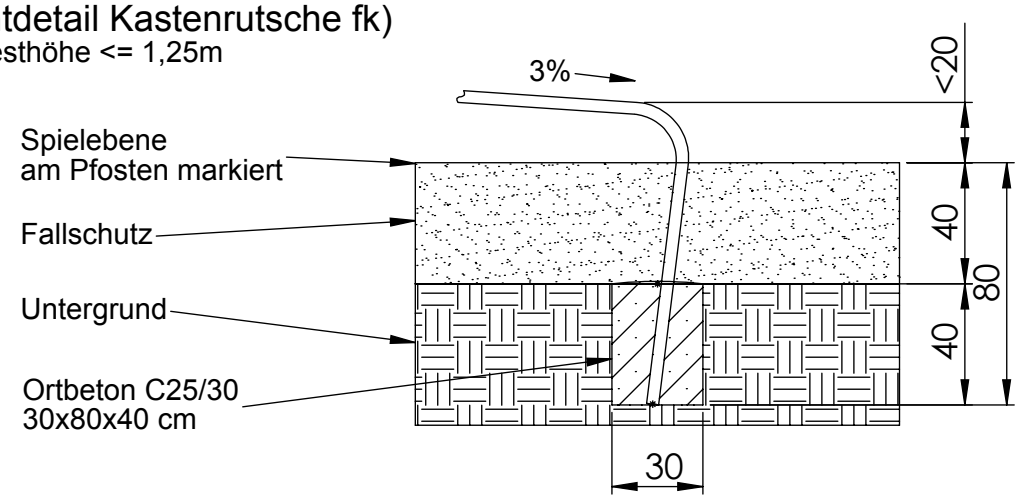


## Fundamentdetail Pfosten a1-E)
M 1:25

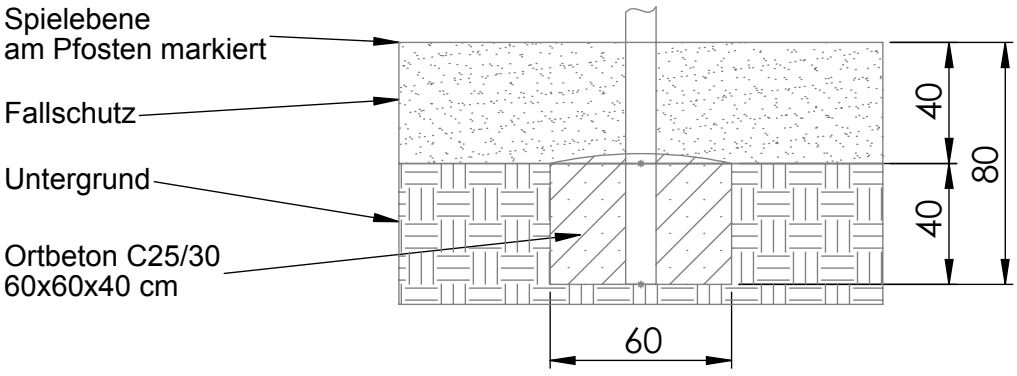


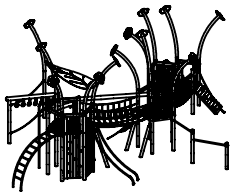

| MONTAGEZEICHNUNG | Bearbeiter: Katharina Hilger | Datum: 26.03.2013 | Blatt: 5/6 |
|---|---|---|---|
| Spiel-Bau GmbH<br>Alte Weinberge 21 - D-14776 Brandenburg / Havel<br>Tel.: 03381 / 26 14 0 - Fax.: 03381 / 26 14 18 | Blumenwiese Lucy-Style<br>Best.-Nr.: LP 1.0700-E | | |

Detail e)
Rampe und
Rampentau

M 1 / 25

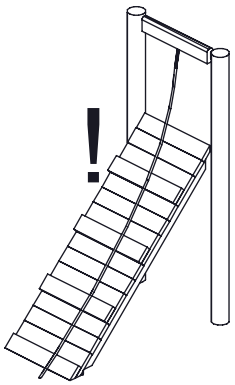

Das Haltetau so straffen, daß es NICHT bis zum Rampenrand gezogen werden kann !

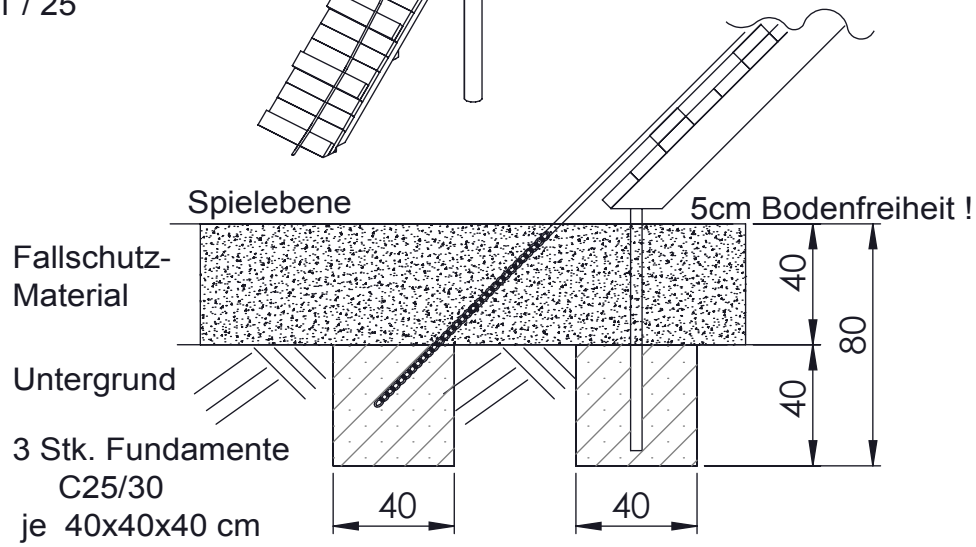


## Fundamentdetail Kletterstange/ Erdanker c)

M 1:25

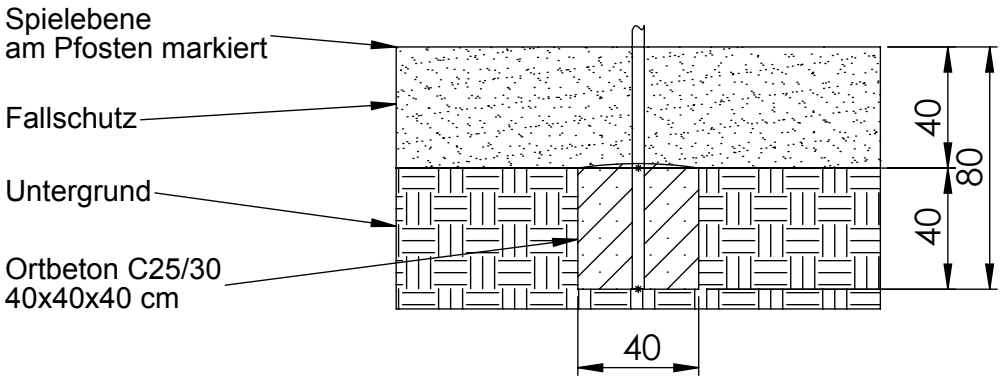


## Fundamentdetail Netz/ Seil d)

M 1:25

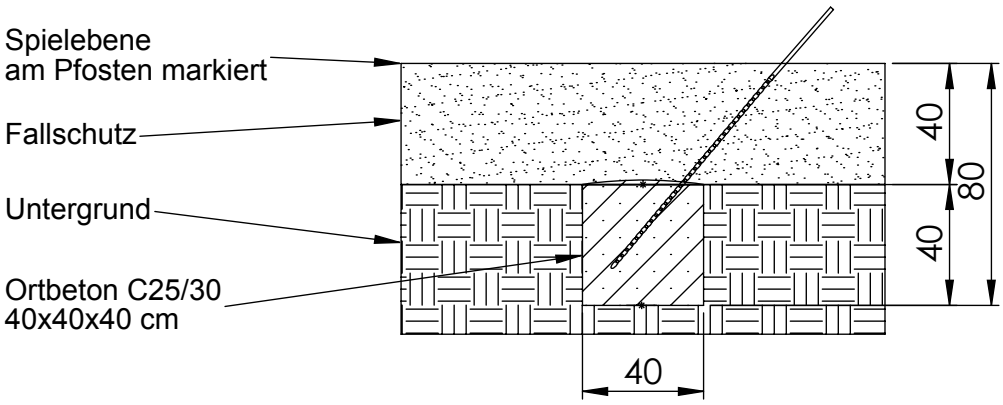


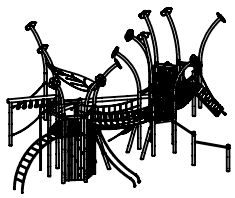

| MONTAGEZEICHNUNG | Bearbeiter: Katharina Hilger | Datum: 26.03.2013 | Blatt: 6/6 |
|---|---|---|---|
| Spiel-Bau GmbH<br>Alte Weinberge 21 - D-14776 Brandenburg / Havel<br>Tel.: 03381 / 26 14 0 - Fax.: 03381 / 26 14 18 | Blumenwiese Lucy-Style<br>Best.-Nr.: LP 1.0700-E | | |